



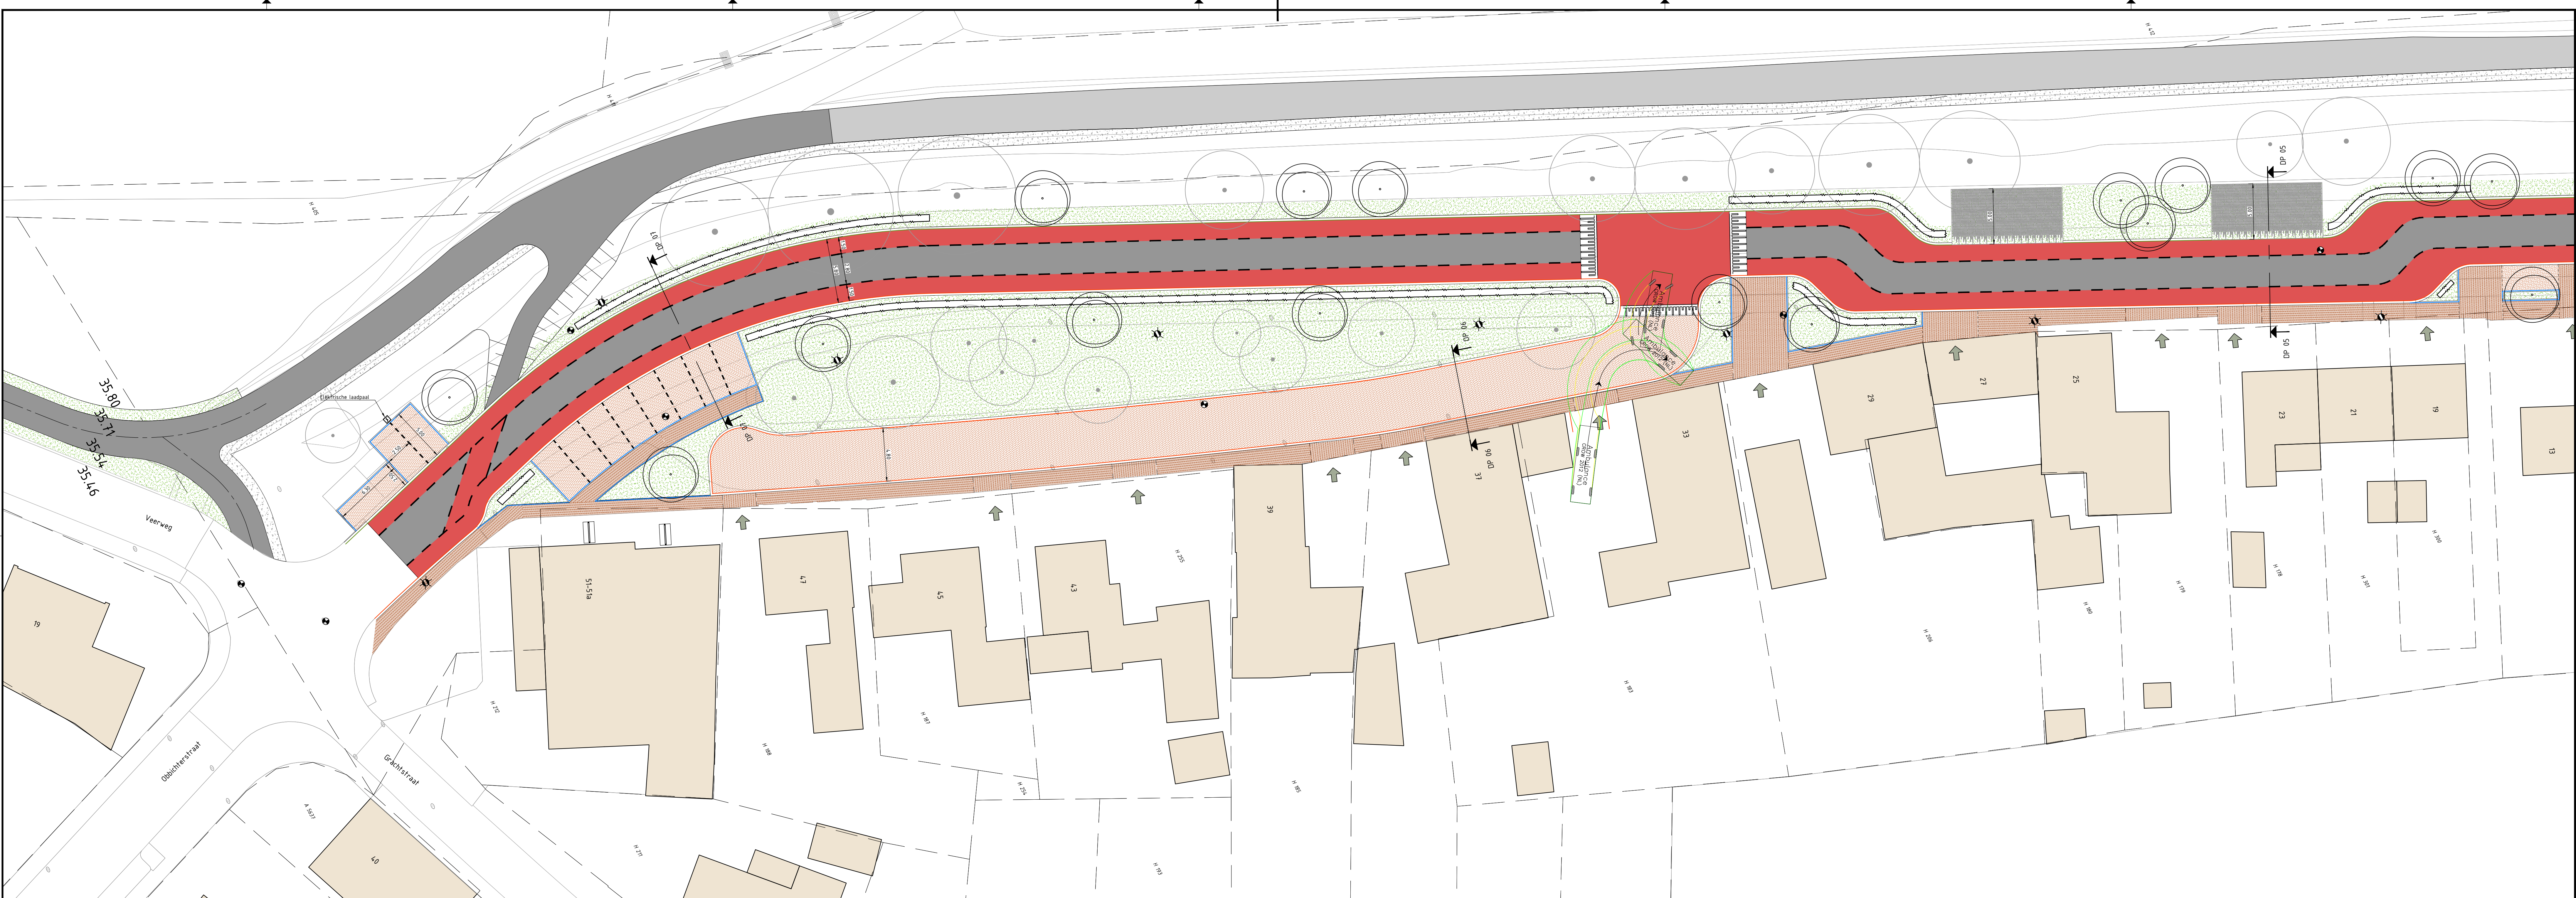

- VERKLARING**
- Aanbrengen asfaltverharding
 - Aanbrengen asfaltverharding met rode coating
 - Aanbrengen straatbakstenen, KF, in keper en/of eleiboogverband
 - Aanbrengen straatbakstenen, DF in halfsteensverband
 - Groenvoorziening
 - Aanbrengen getrokken geleideband 50/200x250mm
 - Aanbrengen opsluitband 60x200 / 100x200mm in betonspecie
 - Aanbrengen 1-1 markering van thermoplast
 - Kadastrale grens
 - Aanbrengen taludmarkering van thermoplast
 - Aanbrengen haag
 - Aanbrengen boom (indicatief)
 - Bestaande boom
 - Inrit
 - Bestaande putdeksel
 - Bestaande lichtmast

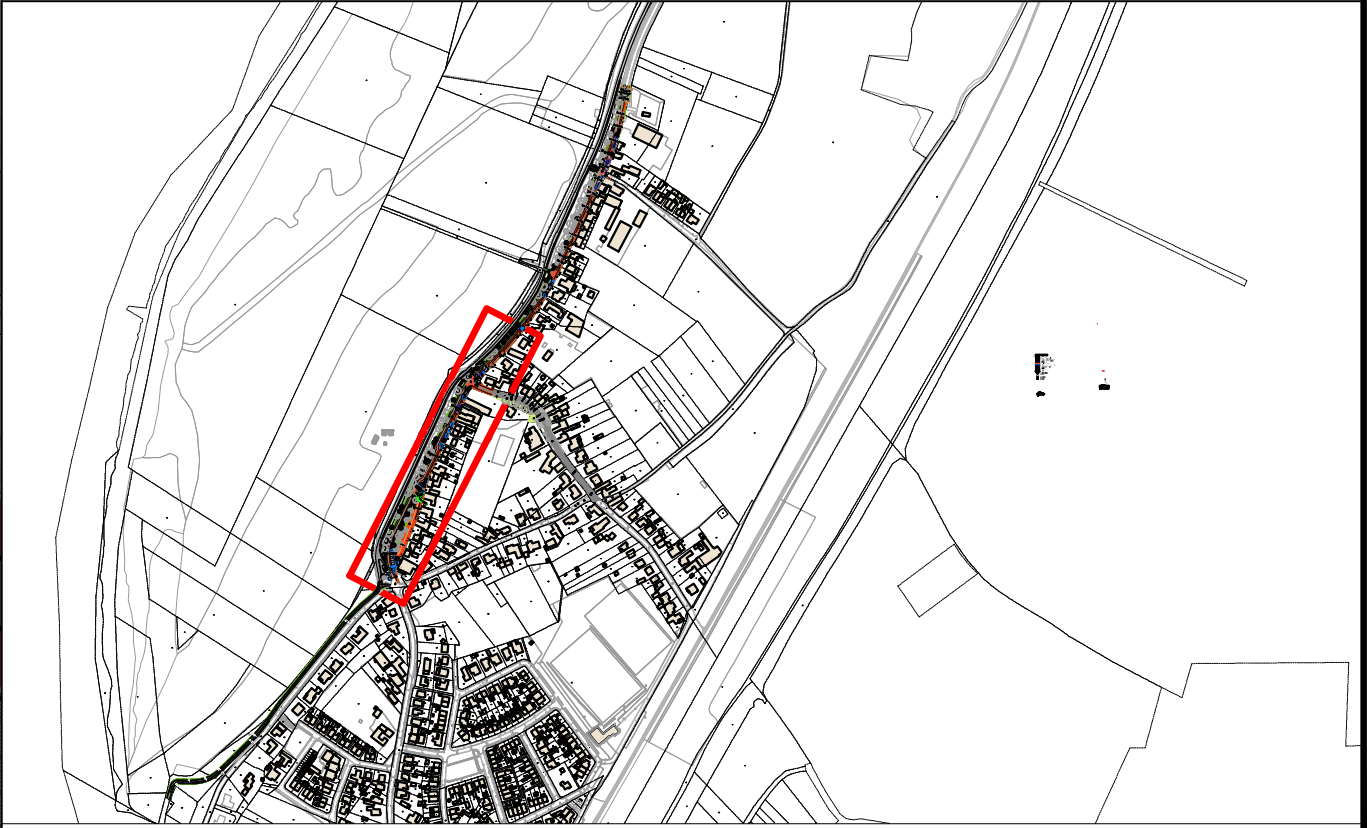

Schaal 1:200

Bergerstraat te Nattenhoven

Opdrachtgever	Geleend	R. van Straaten
Gecontroleerd	Gecontroleerd	R. Speijcken
Datum	08-04-2025	D. Quax
Projectnummer	2024075	
Tekeningnummer	2024075-SO-01-A	
Besteknummer	2024075-D0-plattegrond	
Bestandsnaam	Concept	
Schaal / Formaat	1:200 / A0	

© 2025 Pienburo B.v.