



aanzicht zuid

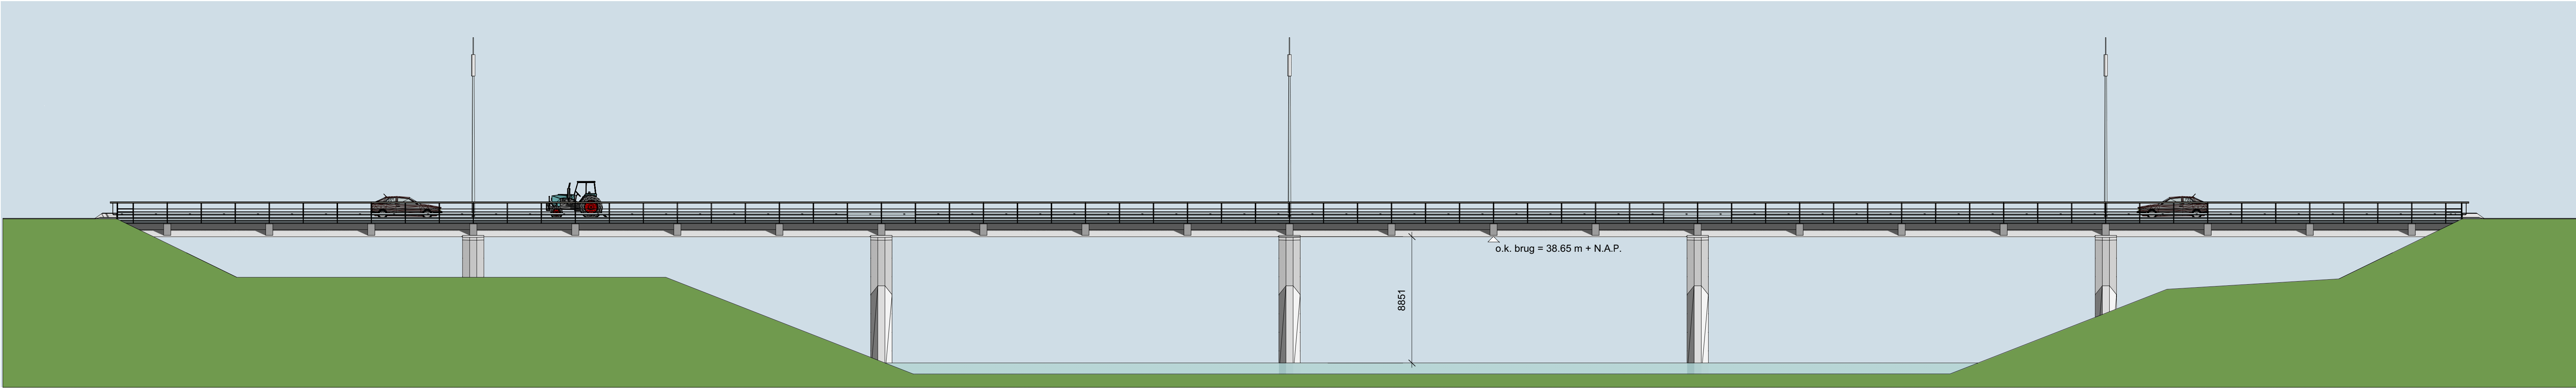

aanzicht noord

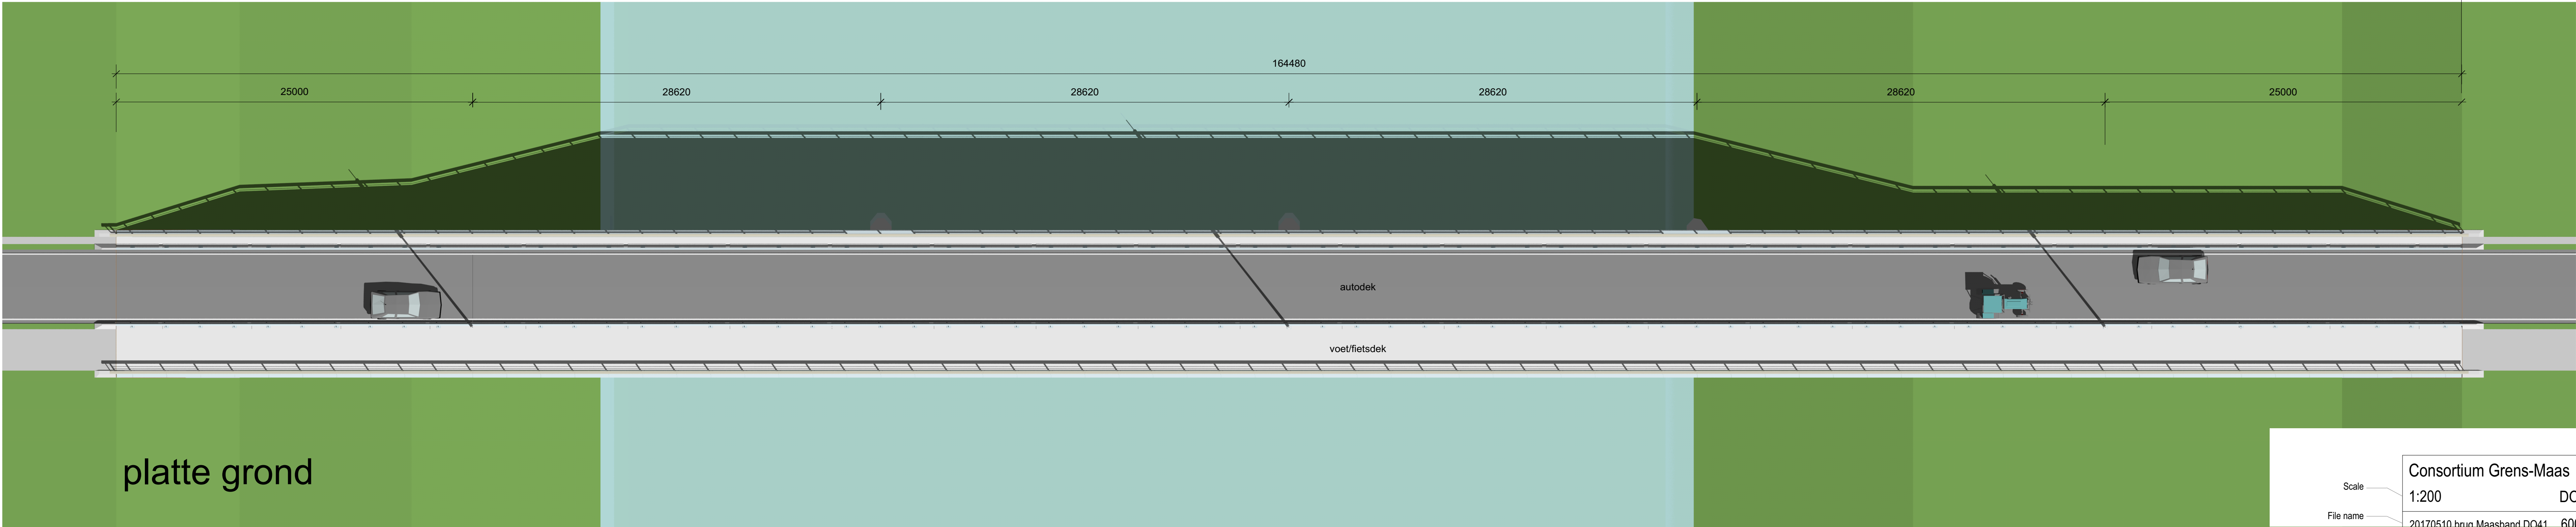

platte grond

Scale

1:200

File name

20170510 brug Maasband DO41

Project name

brug Maasband

Drawing subject

aanzichten en plattegrond
definitief ontwerp

Client

Consortium Grens-Maas

Sheet number

DO 01-03

Canvas size

600 x1000

Date

ml	04-07-2018
ml	12-03-2018
ml	19-02-2018
ml	28-01-2018
ml	01-09-2017

Architect

Verburg Hoogendijk Architecten
Prinsengracht 977
1017 KM Amsterdam
t +31 (0)20-6279605
e post@vharch.nl
www.vharch.nl