SITUATIETEKENING RECREATIEVIJVER STEINERBOS

SCHAAL 1:200

0 2 4 6 8m

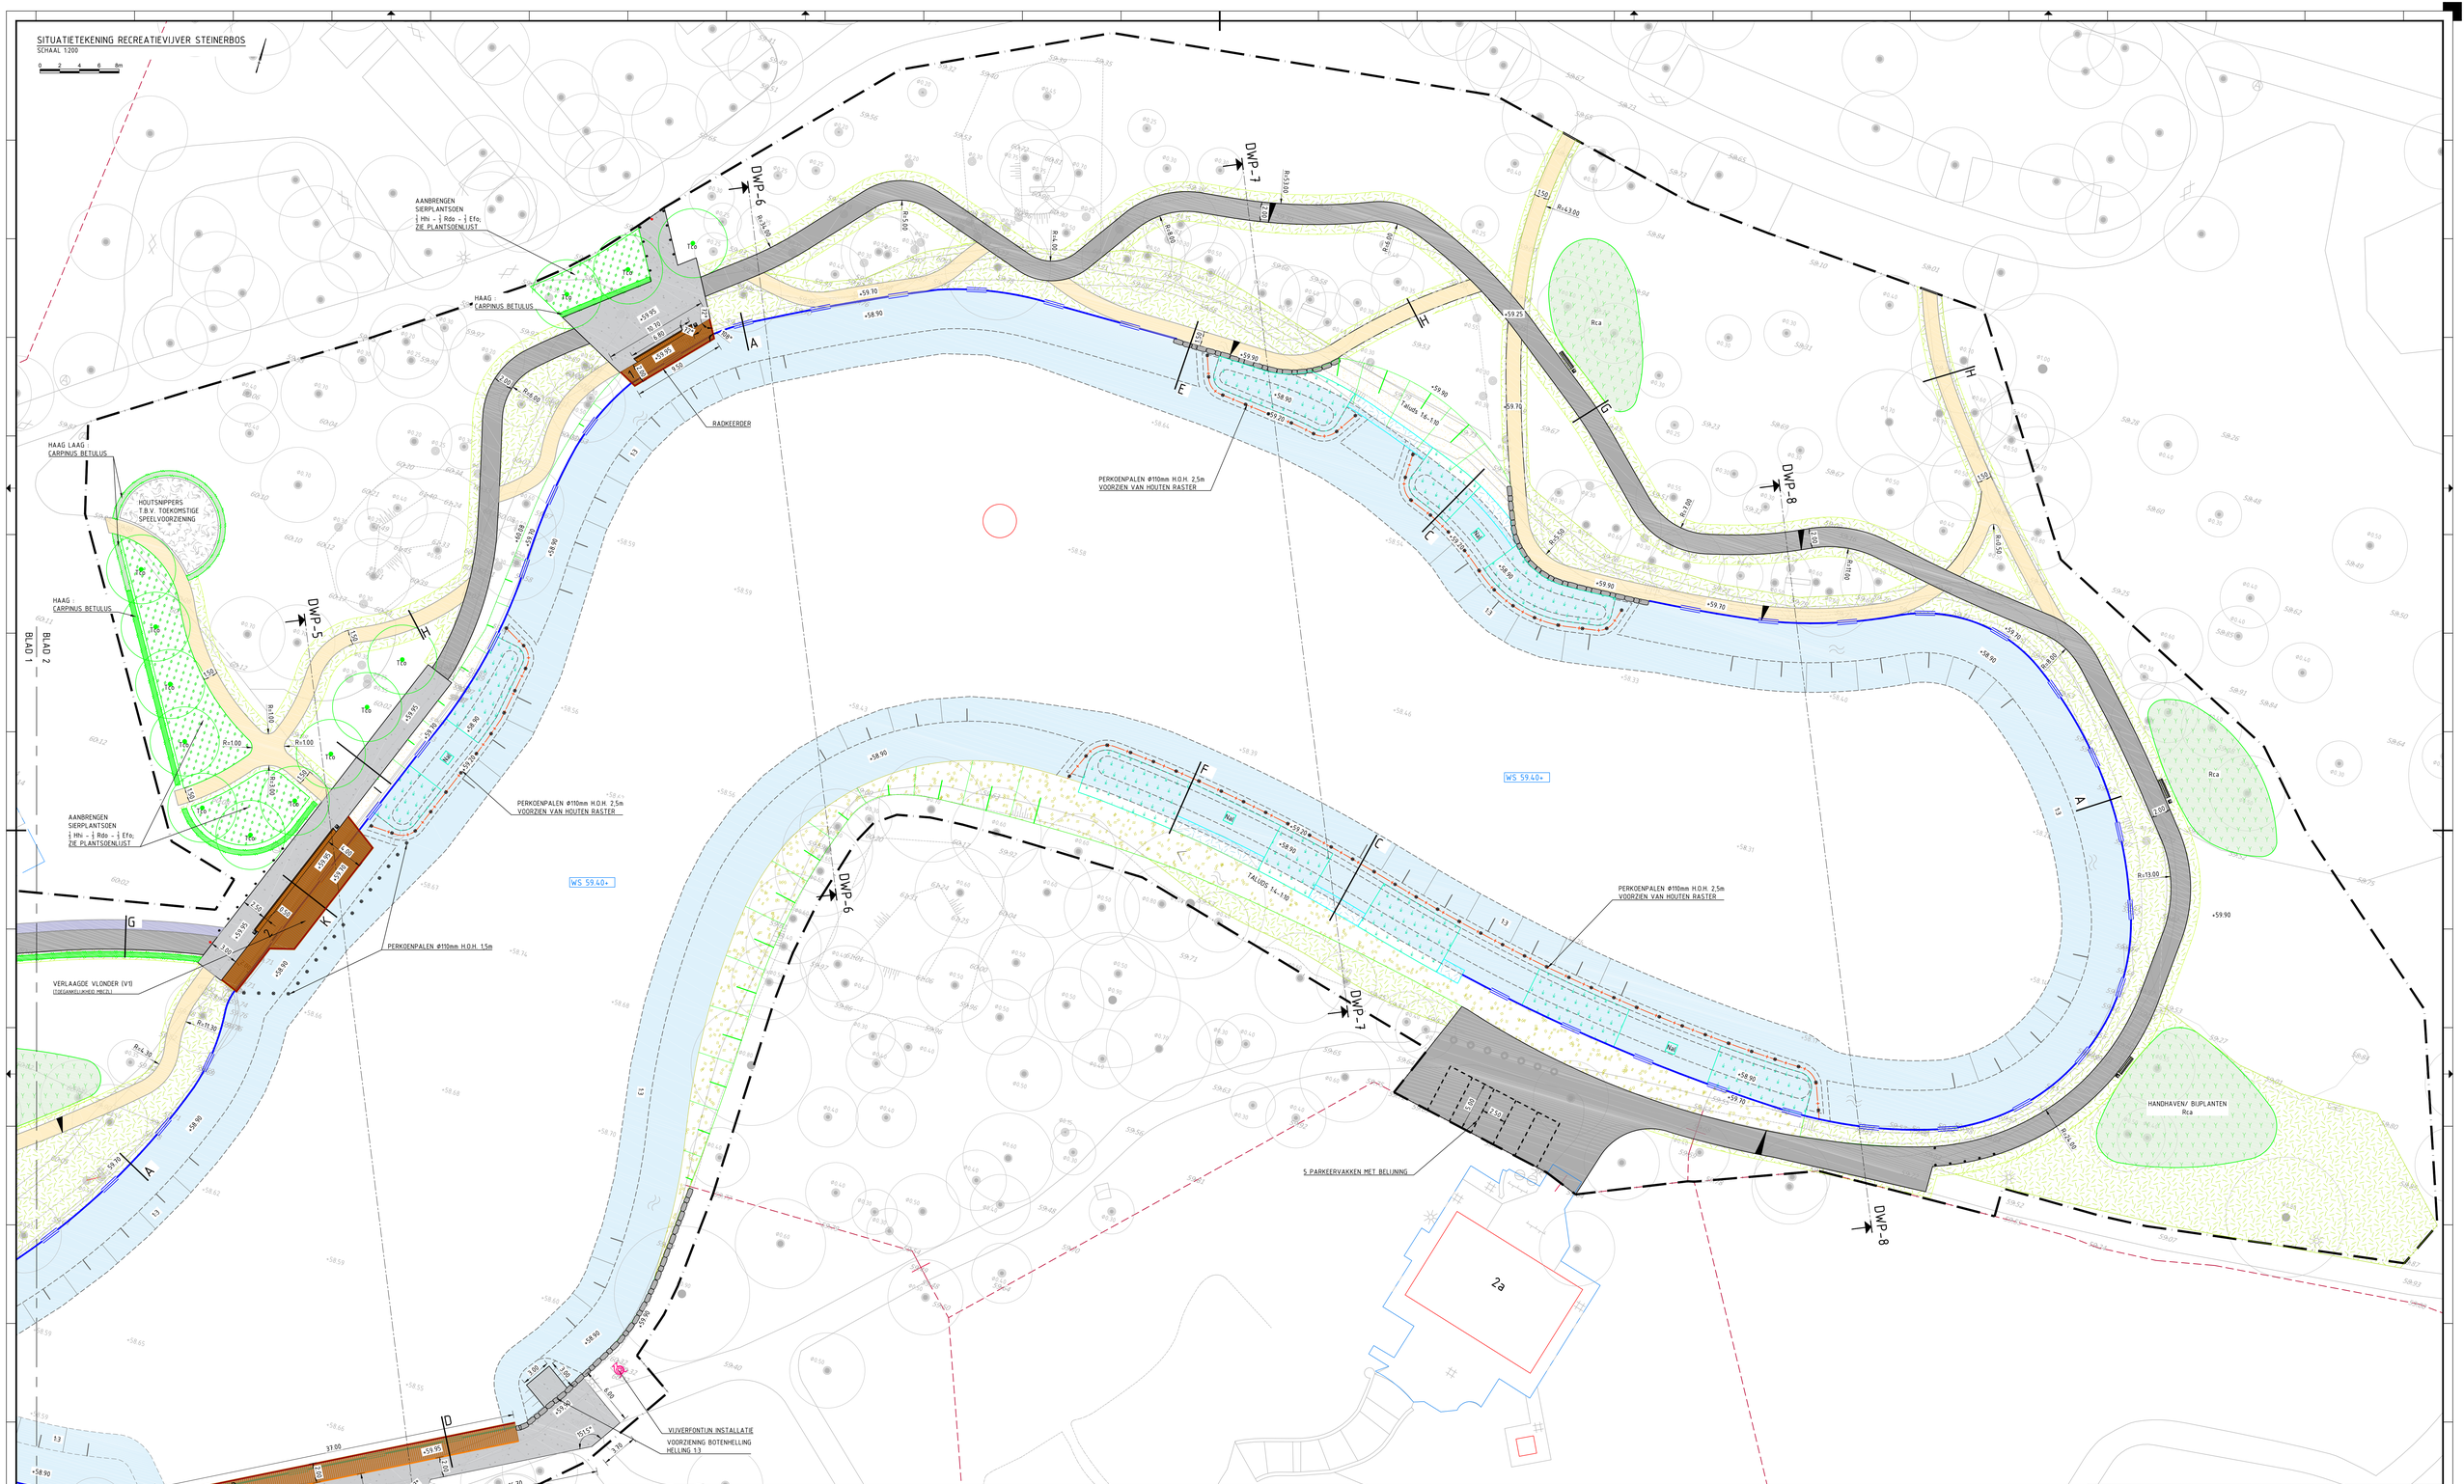

LEGENDA:

- PROJECTGRENS
- PERCEELSGRENZEN
- AANBRENGEN ASFALT (PRIMAIRE WANDELROUTE) TOTALE DIKTE 90mm.
- AANBRENGEN BETONVERHARDING
- AANBRENGEN HALFVERHARDING OPP. CIRCA 910 m2
- AANBRENGEN/HERSTELLEN GRINDVERHARDING
- AANBRENGEN BETONTEGELS AFM. 300X300X60mm
- AANBRENGEN BESCHOEING VAN ARDENNER GRES ARDENNER GRES SORTERING 30-100 kg
- AANBRENGEN TALUD
- AANBRENGEN BODEMPROFIEL PLASDRASZONE EN RIETOEVER
- AANBRENGEN HOUTEN BESCHOEING HOOGTE 1,00m
- AANBRENGEN HOUTEN BESCHOEING HOOGTE 1,60m
- AANBRENGEN ZITBANK BESTAANDE UIT BETON MET HOUTEN ZITVLAK
- AANBRENGEN ZITBANK
- AANBRENGEN HOUTEN VLONDER TOTAAL 4 STUKS
- AANBRENGEN PRULLENBAK
- AANBRENGEN AFZETPALEN
- AANBRENGEN PERKOENPALEN
- INZAAIEN MET GRASMENGSEL B3 BEMPEMENGSEL, ZIE PLANTSOENLIJST
- AANBRENGEN OEVERPLANTEN OEVERZOEGE EN GELE LIS, ZIE PLANTSOENLIJST
- AANBRENGEN BLOEMRIJK GRASLANDMENGSEL G3 - MENGSEL, ZIE PLANTSOENLIJST
- AANBRENGEN BLOEMENRIJK MENGSEL O1 - MENGSEL VOOR RUIGE ONDERBEGROEING EN BOSZOMEN
- AANBRENGEN RIET PHRAGMITES AUSTRALIS, ZIE PLANTSOENLIJST
- AANPLANTEN NIEUWE BOMEN ZIE PLANTSOENLIJST
- AANBRENGEN BODEMBEDEKKER HEDERA HELIX (WLMOP); ZIE PLANTSOENLIJST
- AANBRENGEN VASTE PLANTEN RHODODENDRON 'CATAWBIENSE GRANDIFLORUM' (Rca)
- AANBRENGEN (SIER)HEESTERPLANTSOEN ZIE PLANTSOENLIJST
- AANBRENGEN HAAG ZIE PLANTSOENLIJST
- AANBRENGEN WATERPLANT (Ppe) ZIE PLANTSOENLIJST
- AANBRENGEN WATERPLANT (1m2 Nal) ZIE PLANTSOENLIJST
- AANBRENGEN WATERPLANT (Cde) ZIE PLANTSOENLIJST

GEONIUS

Geonius bv/nv
De Asselen Kuil 26
6161 RD Geleen
+31 (0) 88 1300 600

project: Recreatievijver Steinerbos	opdrachtgever: Gemeente Stein
onderdeel: SITUATIETEKENING Blad 2	status: Definitief; datum uitgave: 15-09-2017
	schaal: 1:200; blad: 2 / 2
getekend: P. Trum; paraaf:	formaat: A0+ 1260x841; projectnummer: CA150092; documentsoort: TEKENING
uitgegeven: R. De Renett; paraaf:	tekening nummer: CA150092_BSTK_T03-01; versie: 2.0

© 2017 - www.geonius.nl

CA150092_BSTK-T03-01.dwg