


Principe profiel Mauritsweg
 schaal 1:50

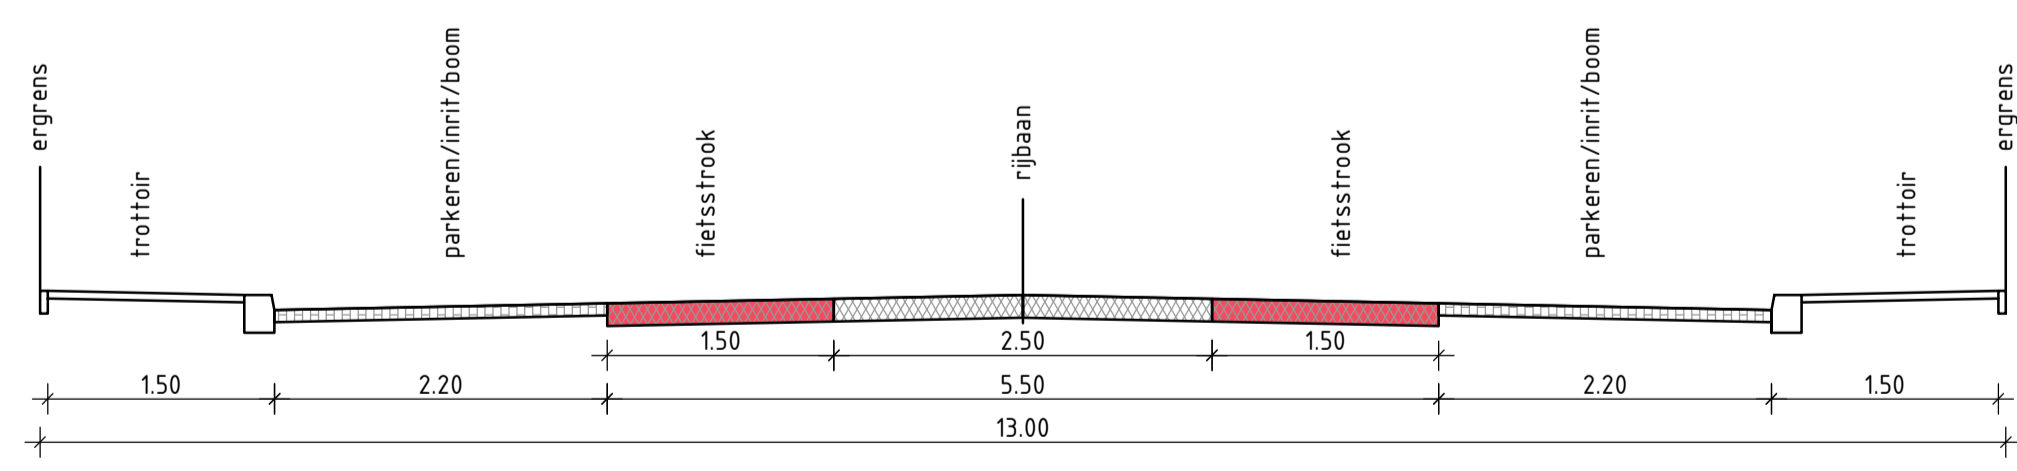

- Inrit; betonstraatsteen antraciet
- Parkeerplaats; betonstraatsteen grijs
- Rijbaan; asfalt met fietstroken
- Trottoir; betontegels
- Fietspad; betontegels
- Rijbaan Heestraat centrum; betonstraatsteen met natuursteentoplaag als bij "de grous"
- Trottoir Heestraat centrum; betonstraatsteen met natuursteentoplaag als bij "de grous"
- Lichtmast herplaatst globale plaats (definitieve locatie moet nog afgestemd worden met ...)
- Oversteekplaats
- Nieuwe boom
- Gras / beplanting
- Bestaande muur (Toegang Steinerbos)

MATEN IN METERS

3	12-01-2018	EL			
2	03-01-2018	EL			Aanpassingen verwerkt
1	22-11-2017	EL			
versie	datum	getekend	gezien	gecontroleerd	

INTER CONTRACTING

Postadres: Langensteijn 122
3342 LG Hendrik Ido Ambacht

Bezoekadres: Pettelaarpark 110
5216 PS Den Bosch

tel 010 498 0197
www.intercontracting.nl
info@intercontracting.nl

project: **Mauritsweg Stein**

onderdeel: **Schetsontwerp**

Oprachtgever:	schaal:	aantal bladen:	afdeling:	formaat:	document status:
Gemeente Stein	1:500	4	IC	A1	IN BEWERKING
bestort bij bestek - / rapportnummer:	projectnummer:	tekeningnummer:			
-	201709010	201709010-TEK-001			