


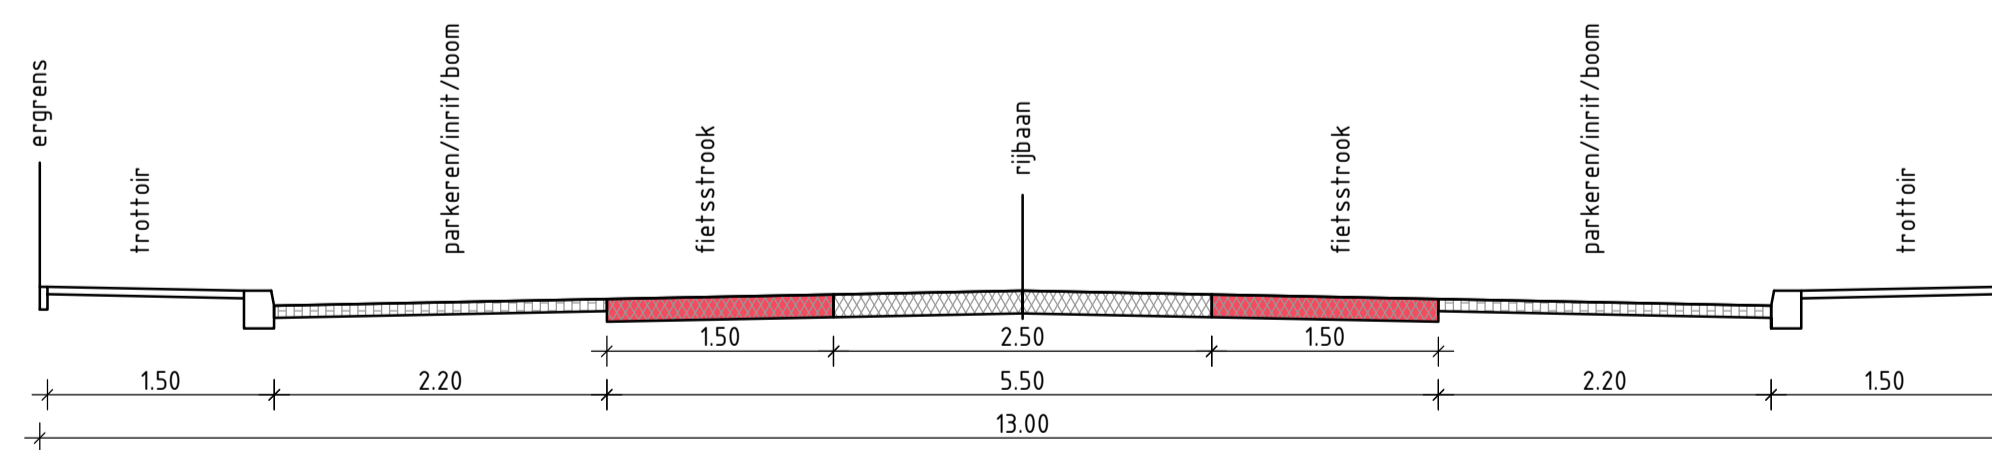

Principe profiel Mauritsweg
schaal 1:50



	Inrit; betonstraatsteen antraciet
	Parkeerplaats; betonstraatsteen grijs
	Rijbaan; asfalt met fietstroken
	Trottoir; betontegels
	Fietspad; betontegels
	Rijbaan Heestraat centrum; betonstraatsteen met natuursteentoplaag als bij "de grous"
	Trottoir Heestraat centrum; betonstraatsteen met natuursteentoplaag als bij "de grous"
	Lichtmast herplaatst globale plaats (definitieve locatie moet nog afgestemd worden met
	Oversteekplaats
	Nieuwe boom
	Gras / beplanting
	Bestaande muur (Toegang Steinerbos)

MATEN IN METERS

3	12-01-2018	EL			
2	03-01-2018	EL			Aanpassingen verwerkt
1	22-11-2017	EL			
versie	datum	getekend	gezien	gecontroleerd	

INTER CONTRACTING

Postadres: Langensteyn 122
3342 LG Hendrik Ido Ambacht

Receeladres: Pettelaarpark 110
5216 PS Dan Bosch

tel 010 498 0197
www.intercontracting.nl
info@intercontracting.nl

project: **Mauritsweg Stein**

onderdeel: **Schetsontwerp**

Oprichtgever:	schaal:	aantal bladen:	IC:	formaat:	documentstatus:
Gemeente Stein	1:500	4	IC	A1	IN BEWERKING
behoort bij (bestek- / rapportnummers):	projectnummer:	tekeningsnummer:			
	201709010	201709010-TEK-001			