


Aansluiting aan Steinerbos nog nader uitwerken ivm afwatering

Aansluiting aan Steinerbos nog nader uitwerken ivm afwatering

Nadere uitwerking Ronde volgt nog


Principe profiel Mauritsweg

schaal 1:50

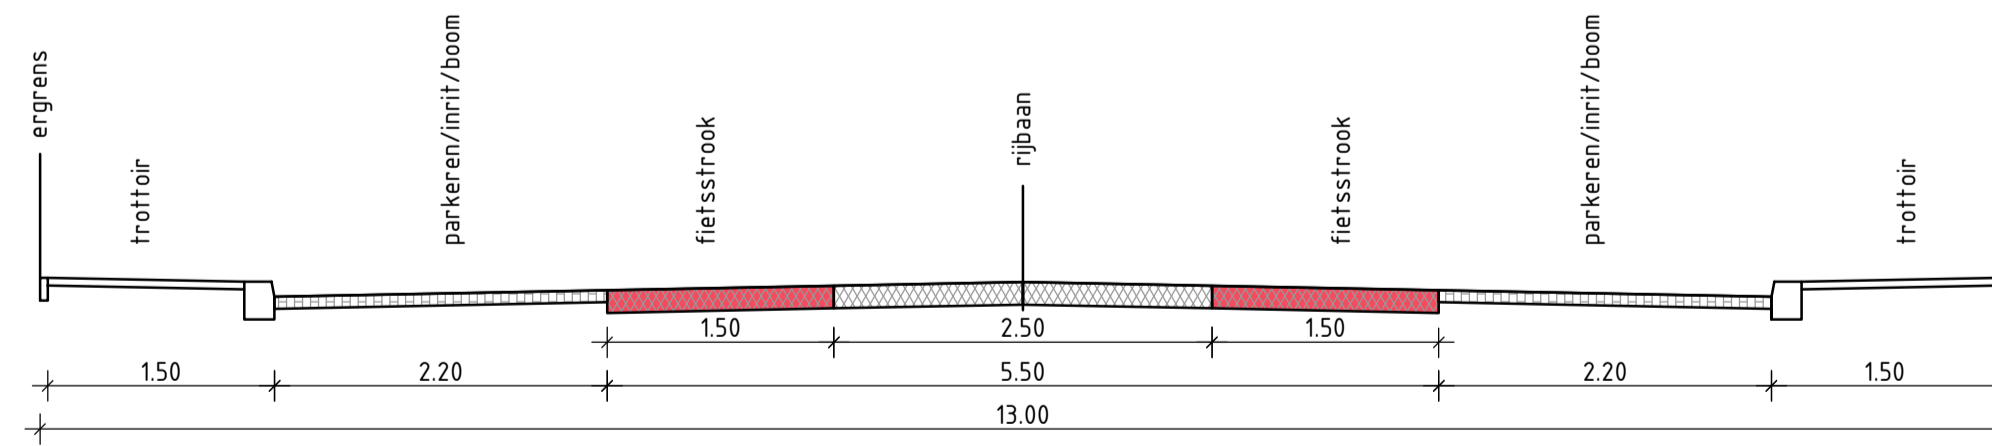

Principe profiel Mauritsweg thv Steinerbos

schaal 1:50

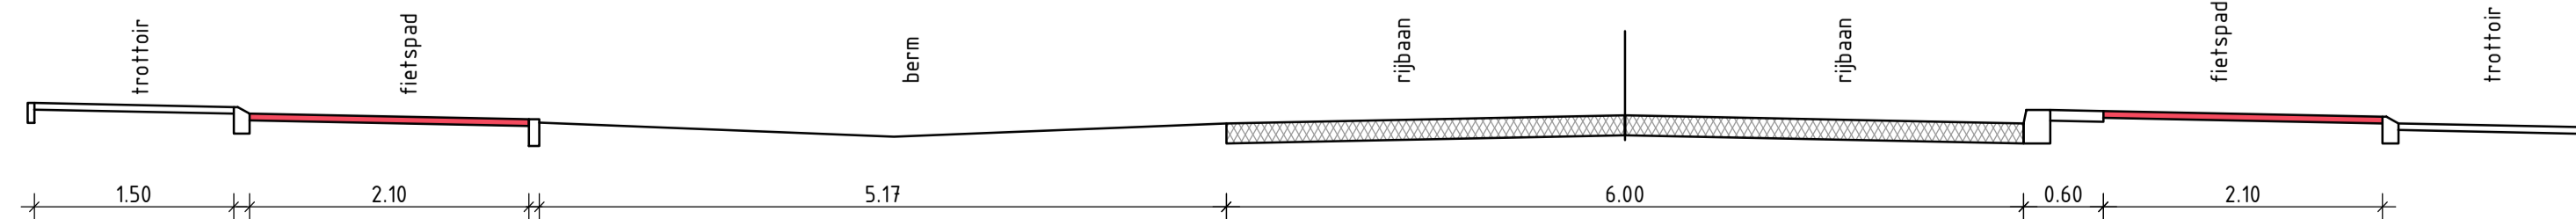

	Inrit; betonstraatsteen antraciet
	Parkeerplaats; betonstraatsteen grijs
	Rijbaan; asfalt met fietstroken
	Trottoir; betegels
	Fietspad; betegels
	Rijbaan Heestraat centrum; betonstraatsteen met natuursteentoplaag als bij "de grous"
	Trottoir Heestraat centrum; betonstraatsteen met natuursteentoplaag als bij "de grous"
	Lichtmast herplaatst globale plaats (definitieve locatie moet nog afgestemd worden met)
	Oversteekplaats
	Nieuwe boom
	Gras / beplanting
	Bestaande muur (Toegang Steinerbos)

MATEN IN METERS

3	12-01-2018	EL			
2	03-01-2018	EL			Aanpassingen verwerkt
1	22-11-2017	EL			
versie	datum	getekend	gezien	gecontroleerd	

INTER CONTRACTING

Postadres: Langensteijn 122, 3342 LG Hendrik Ido Ambacht
 Bezoekadres: Pettelaarpark 110, 5216 PS Den Bosch

tel 010 498 0197
 www.intercontracting.nl
 info@intercontracting.nl

project: **Mauritsweg Stein**
 onderdeel: **Schetsontwerp**

Oprachtgever: Gemeente Stein	schaal: 1:500	aantal bladen: 4	afdeling: IC	formaat: A1	document status: IN BEWERKING
behoort bij bestek: / rapportnummer: -	projectnummer: 201709010	tekeningsnummer: 201709010-TEK-001			