


22

24

VERKLARING

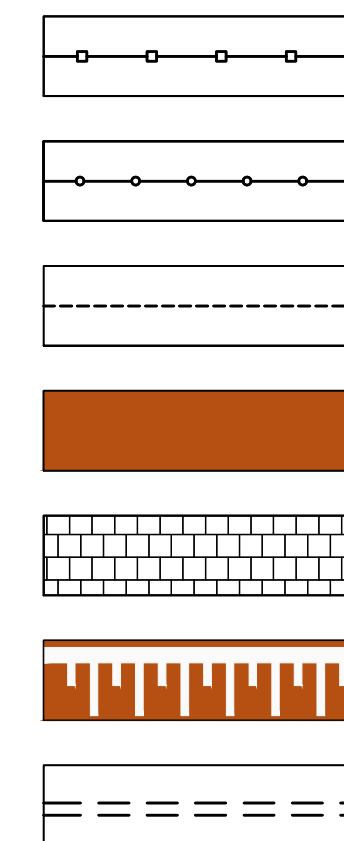

- Aanbrengen trottiorband 230/250 mm (indicatie)
- Op hoogte stellen bestaande trottoirband 190/220x160mm
- Op hoogte stellen bestaande gootklinkers, bss kf
- Asfalt, voorzien van coating: rood
- Op hoogte brengen bestaande bestrating
- Aanbrengen marering, wit thermoplast
- Aanbrengen PVC rioolbuis naar put

Zicht op band afwijkend:
zie voorschriften

Zicht op band afwijkend:
zie voorschriften

Aanbrengen
rooster/goot

DP-1

DP-2

DP-3

Op hoogte stellen
straatgoot

Op hoogte stellen
putrand

Op hoogte stellen
straatgoot

Op hoogte stellen
straatgoot

Op hoogte stellen
straatgoot

Aanbrengen
straatgoot

DP-1


DP-2

DP-3

Aanbrengen
straatgoot


Aanbrengen
straatgoot

Dwarsprofiel DP-1
As rijbaan Havenstraat
Schaal 1:100

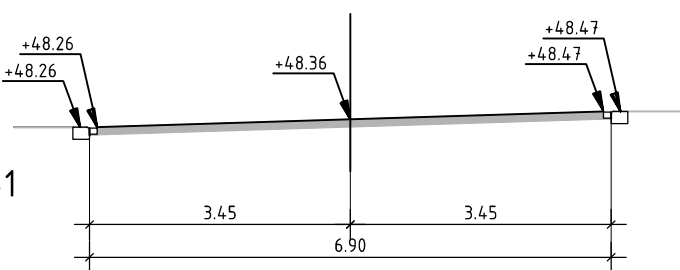


Bestaande Hoogte	+48.26	+48.36	+48.47
Bestaande Afstand	0.00	3.45	3.45

Dwarsprofiel DP-2
As rijbaan Havenstraat
Schaal 1:100

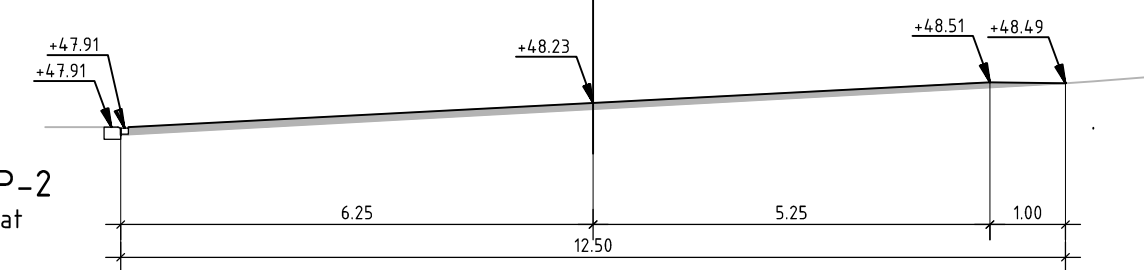


Bestaande Hoogte	+47.91	+48.27	+48.51	+48.49
Bestaande Afstand	0.00	5.25	48.49	48.15

Dwarsprofiel DP-3
As rijbaan Havenstraat
Schaal 1:100

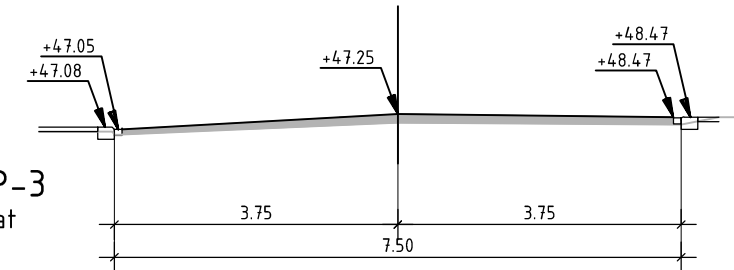

Bestaande Hoogte	+47.05	+47.25	+48.47	+48.47
Bestaande Afstand	0.00	3.75	4.25	4.71

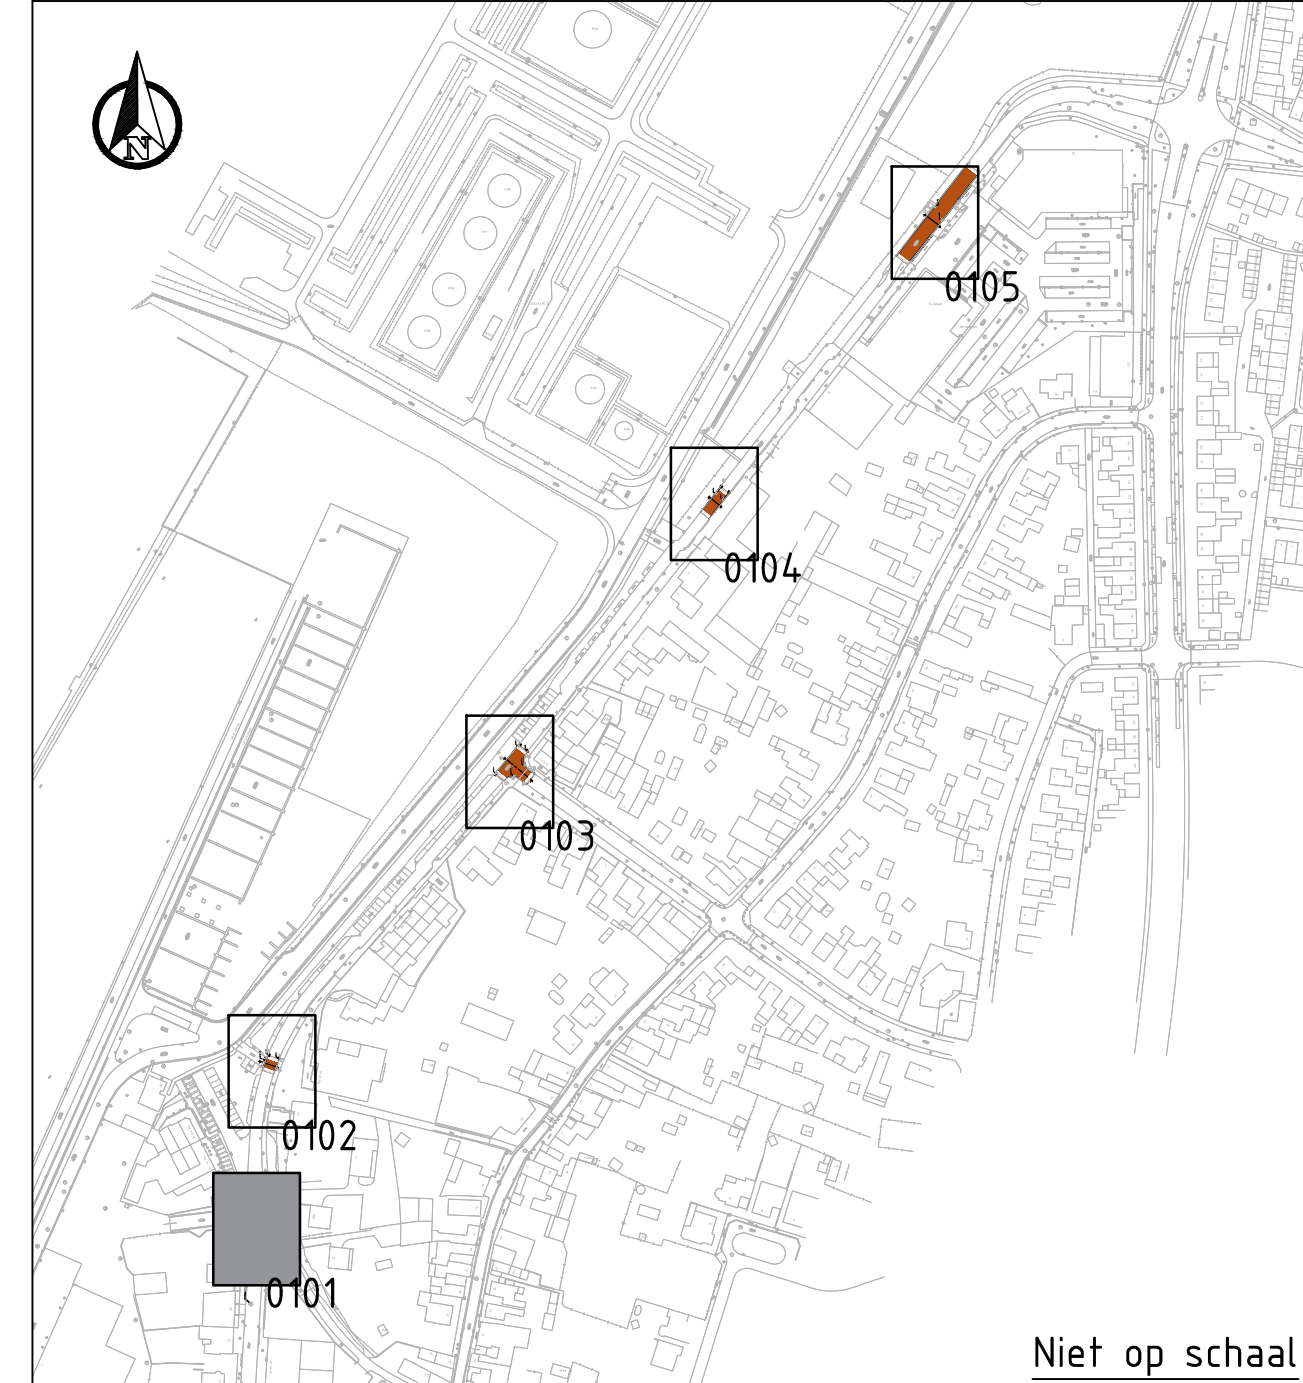

Niet op schaal

0	1	2	3	4m
CO	11-09-2017	CONCEPT		- DdM
Nr	Datum	Wijziging		Tek

Opdrachtgever
Gemeente Stein

Projectomschrijving
- 0416681.00
- Verkeersremmende maatregel Havenstraat Stein

Tekeningomschrijving
Situatie en dwarsprofielen
Havenstraat - Holenweg

Tekeningnummer
416681-SD-1-0101

Gemeente Stein

Projectleider
- R. Maessen

Status
INTERN

www.anteagroup.nl

Tekenaar
- D. de Mos

Projectleider
- R. Maessen

Status
INTERN

www.anteagroup.nl

Schaal
1:100

Formaat
A1

Blad in bladen
1 IN 5

Wijz. nr.
CO