


VERKLARING

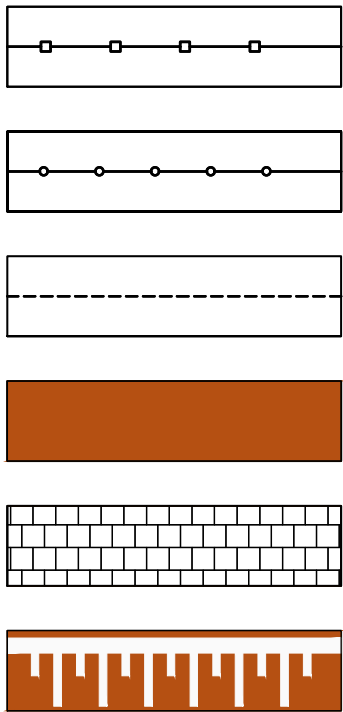

Aanbrengen trottoirband 230/250 mm (indicatie)


Op hoogte stellen bestaande trottoirband 190/220x160mm

Op hoogte stellen bestaande gootklinkers, bss kf


Asfalt, voorzien van coating: rood

Op hoogte brengen bestaande bestrating

Aanbrengen marering, wit thermoplast

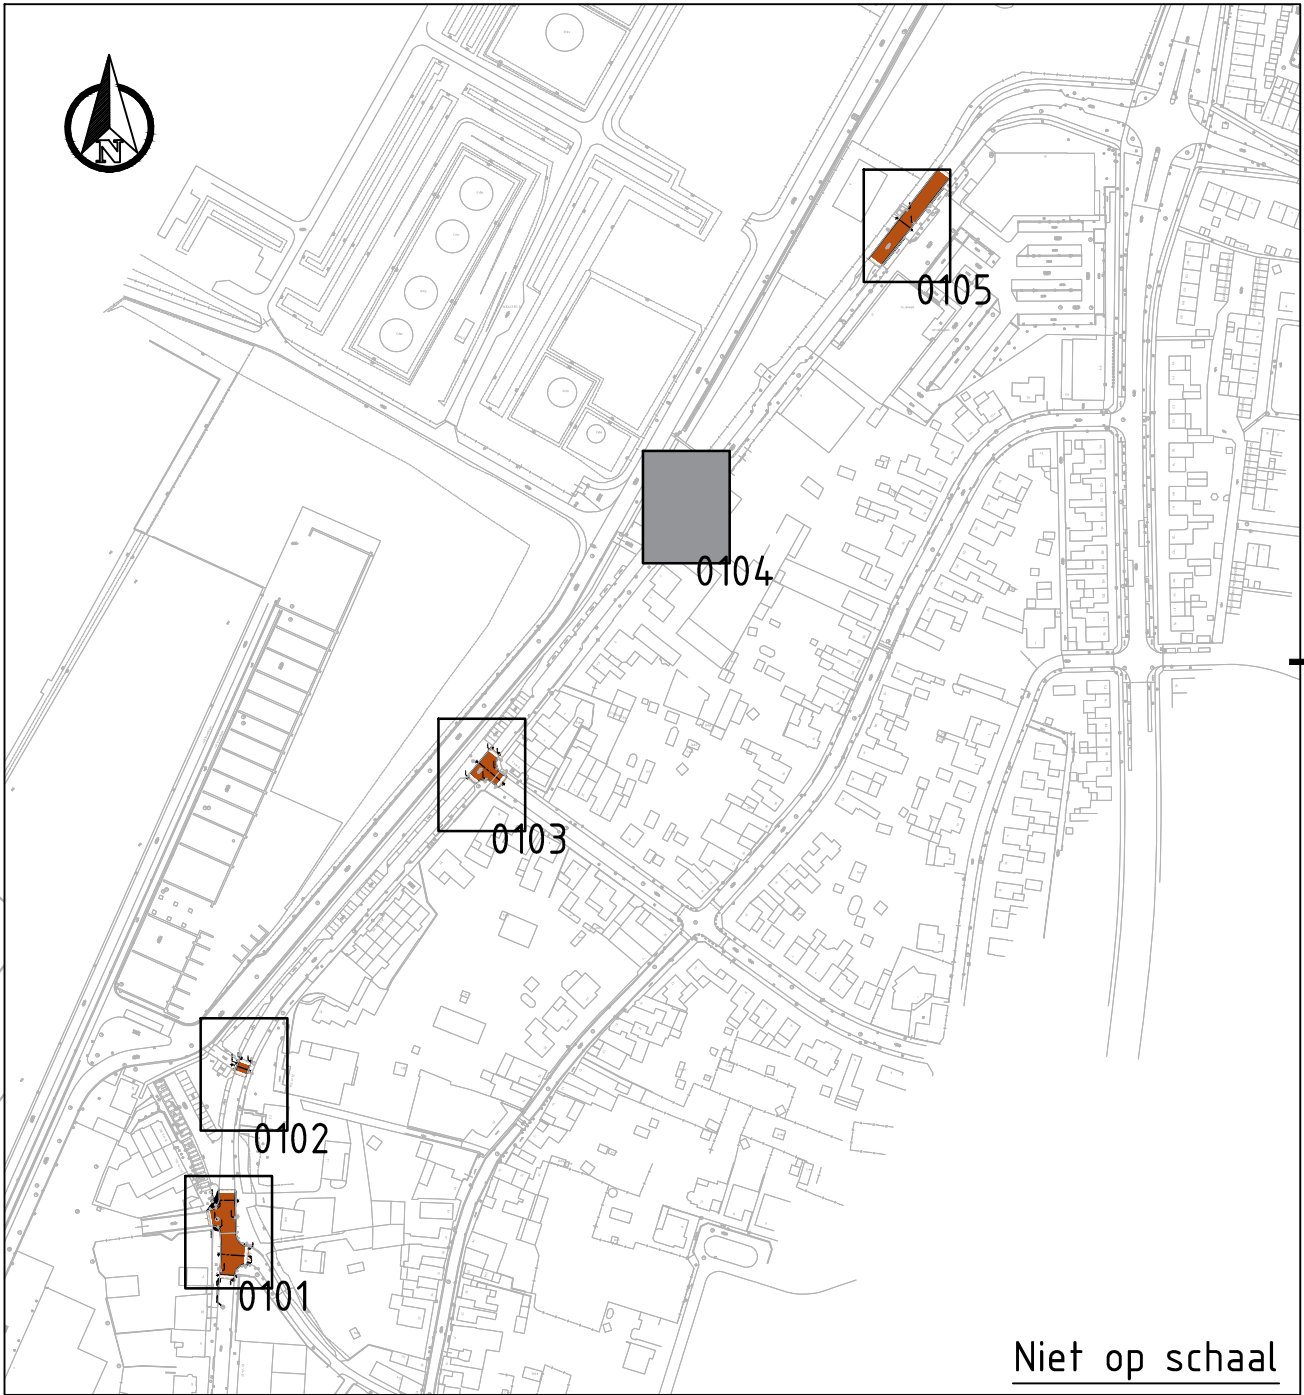


Niet op schaal

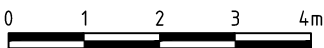

C0	26-09-2017	CONCEPT	- DdM
Nr	Datum	Wijziging	Tek

Dwarsprofiel DP-6
As rijbaan Industrieweg
Schaal 1:100

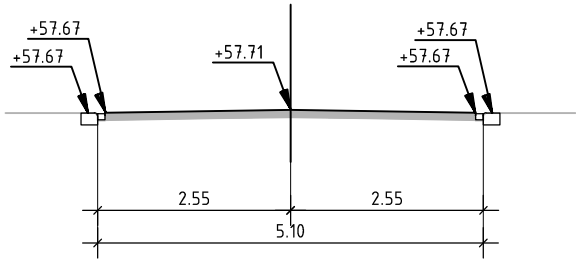

Bestaande Hoogte	57.67	57.61	57.67
Bestaande Afstand	-2.77	0.00	2.77

Oprachtgever
- Gemeente Stein



Tekenaar
- D. de Mos
Projectleider
- R. Maessen

Schaal

1:100

Formaat

A2

Blad in bladen

4 IN 5

Projectomschrijving

- 0416681.00

- Verkeersremmende maatregel Havenstraat Stein

Status

INTERN

Wijz. nr.

C0

Tekeningomschrijving

Situatie en dwarsprofielen
Industrieweg

www.anteagroup.nl

Tekeningnummer

416681-SD-1-0104

