


Principe profiel Mauritsweg
 schaal 1:50

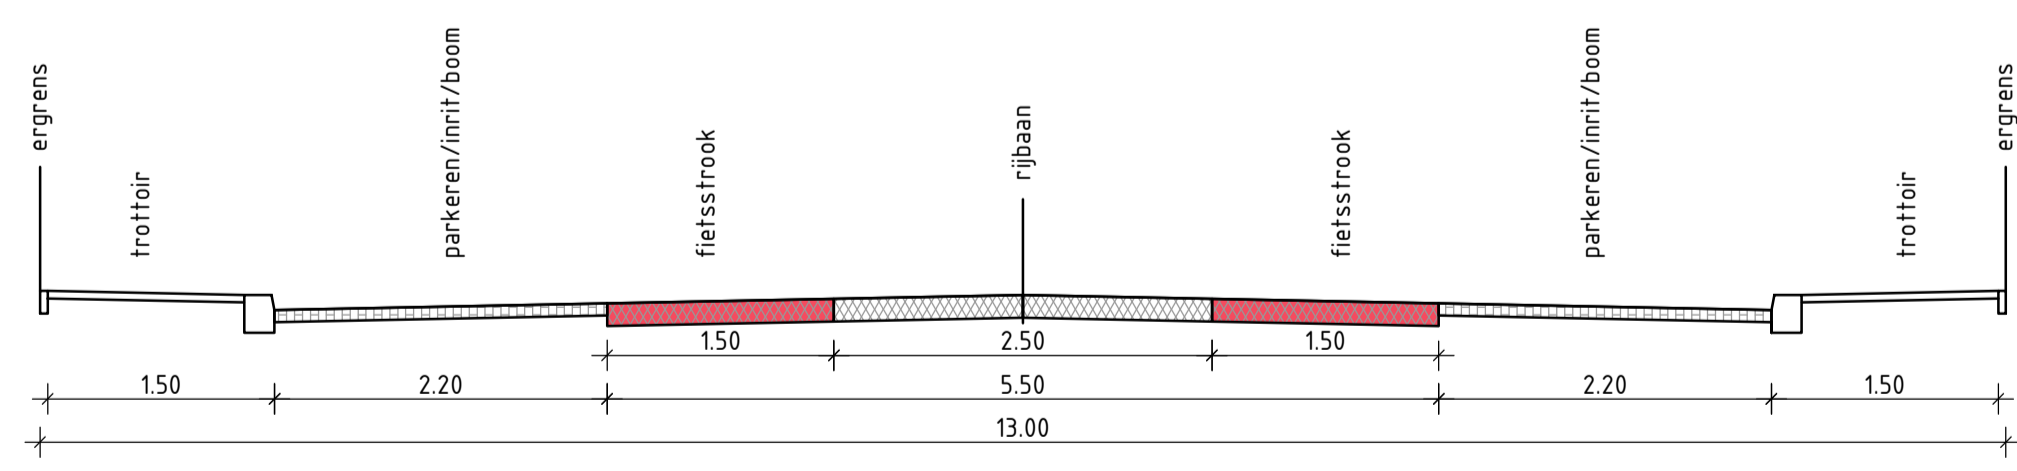

- ***** Werkgrens
- ▨ Inrit; betonstraatsteen antraciet
- ▨ Parkeerplaats; betonstraatsteen grijs
- ▨ Rijbaan; asfalt met fietstroken
- ▨ Trottoir; betegels
- ▨ Fietspad; betegels
- ▨ Rijbaan Heestraat centrum; betonstraatsteen met natuursteentoplaag als bij "de grout"
- ▨ Trottoir Heestraat centrum; betonstraatsteen met natuursteentoplaag als bij "de grout"
- ⊕ Lichtmast herplaatst globale plaats (definitieve locatie moet nog afgestemd worden met ...)
- Oversteekplaats
- Nieuwe boom
- Gras / beplanting
- ▨ Bestaande muur (Toegang Steinerbos)

MATEN IN METERS

1	05-02-2018	EL		
versie	datum	getekend	gezien	gecontroleerd

INTER CONTRACTING

Postadres: Langensteijn 122
3342 LG Hendrik Ido Ambacht

Bezoekadres: Pettelaarpark 110
5216 PS Den Bosch

tel 010 498 0197
www.intercontracting.nl
info@intercontracting.nl

project:		Mauritsweg Stein		
onderdeel:		Definitief Ontwerp (DO)		
Oprachtgever:	schaal:	afdeling:	formaat:	document status:
Gemeente Stein	1:500	IC	A1	DEFINITIEF
bestort bij bestek- / rapportnummer:	bladnr:	aantal bladen:	documentsoort:	tekeningsnummer:
-	1	4	TEKENING	201709010
projectnummer:			201709010-TEK-002	