


Principe profiel Mauritsweg
schaal 1:50

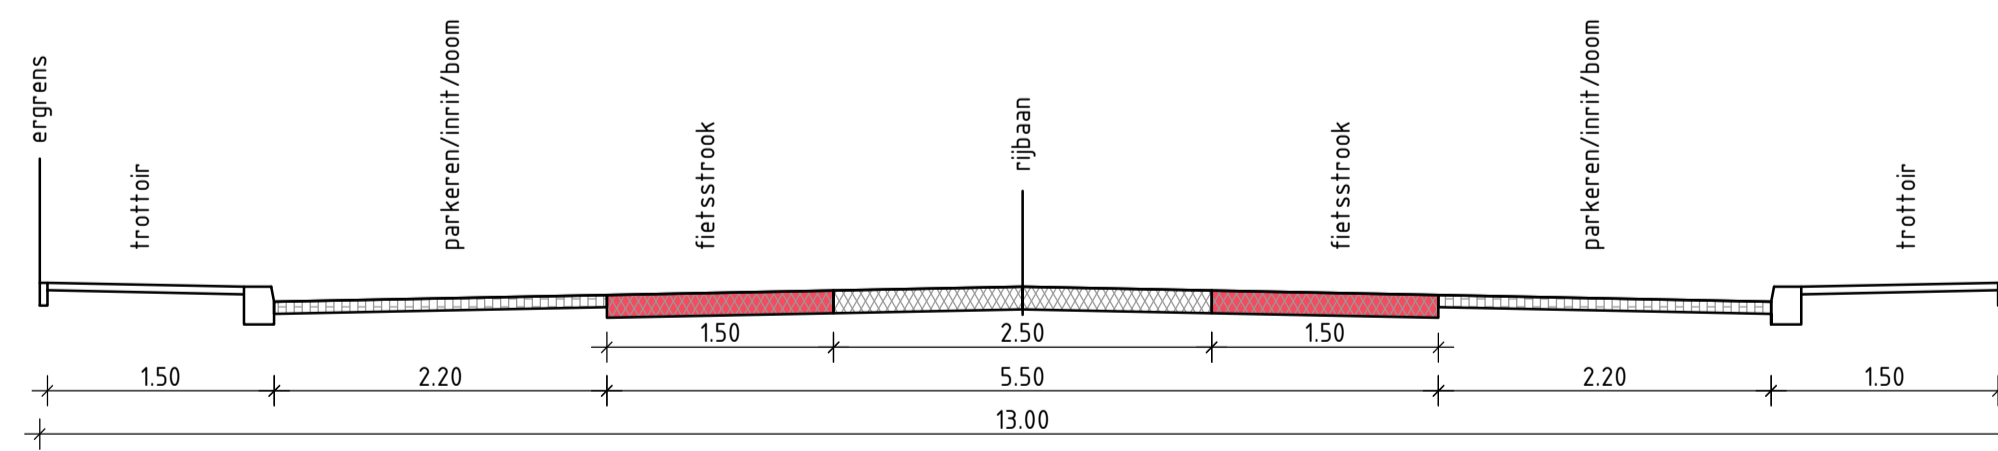

- ***** Werkgrens
- Inrit; betonstraatsteen antraciet
- Parkeerplaats; betonstraatsteen grijs
- Rijbaan; asfalt met fietstroken
- Trottoir; betontegels
- Fietspad; betontegels
- Rijbaan Heestraat centrum; betonstraatsteen met natuursteentoplaag als bij "de grous"
- Trottoir Heestraat centrum; betonstraatsteen met natuursteentoplaag als bij "de grous"
- Lichtmast herplaatst globale plaats (definitieve locatie moet nog afgestemd worden met ...)
- Oversteekplaats
- Nieuwe boom
- Gras / beplanting
- Bestaande muur (Toegang Steinerbos)

MATEN IN METERS

1	05-02-2018	EL		
versie	datum	getekend	gezien	gecontroleerd

INTER CONTRACTING

Postadres: Langensteyn 122
3342 LG Hendrik Ido Ambacht

Receeladres: Pettelaarpark 110
5216 PS Den Bosch

tel 010 498 0197
www.intercontracting.nl
info@intercontracting.nl

project: **Mauritsweg Stein**

onderdeel: **Definitief ontwerp (DO)**

Odrachtgever: Gemeente Stein	schaal: 1:500	aantal bladen: 4	documenttype: TEKENING	formaat: A1	documentstatus: DEFINITIEF
	behoort bij bestek / rapportnummer: -		projectnummer: 201709010	tekeningsnummer: 201709010-TEK-002	