



Principe profiel Mauritsweg

schaal 1:50

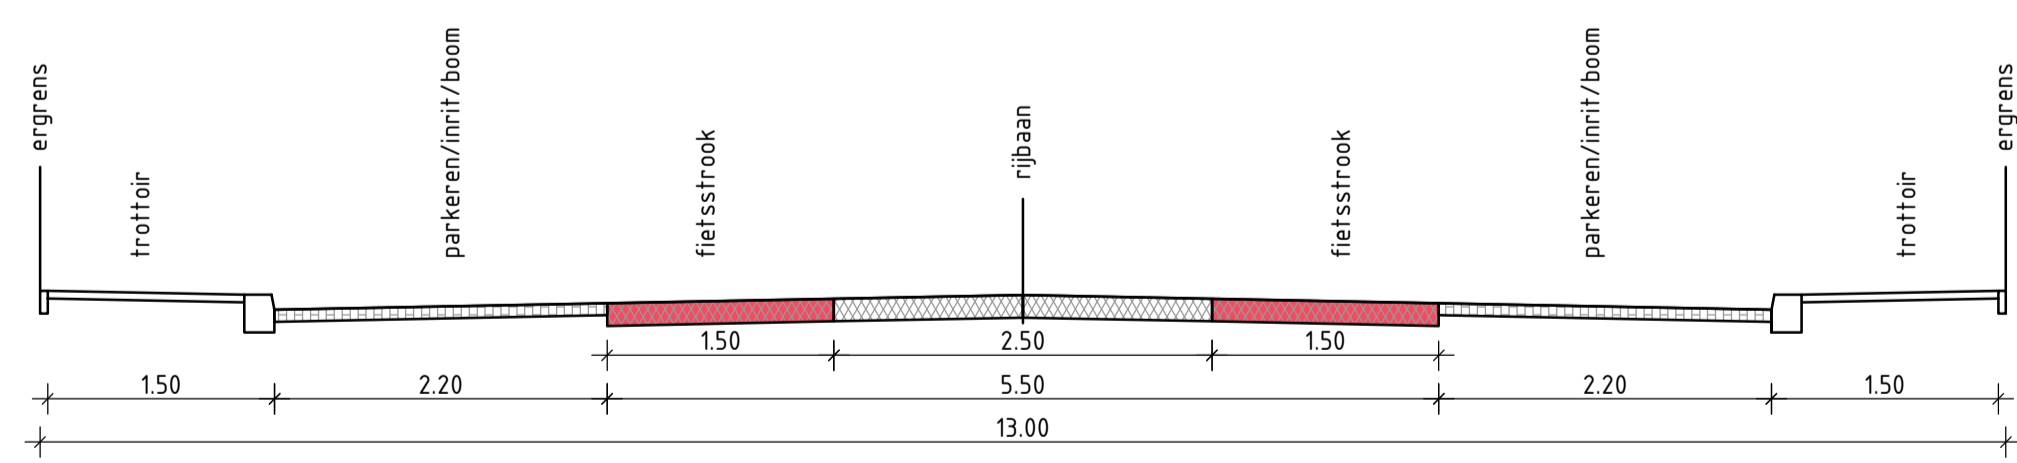

Principe profiel Mauritsweg thv Steinerbos

schaal 1:50

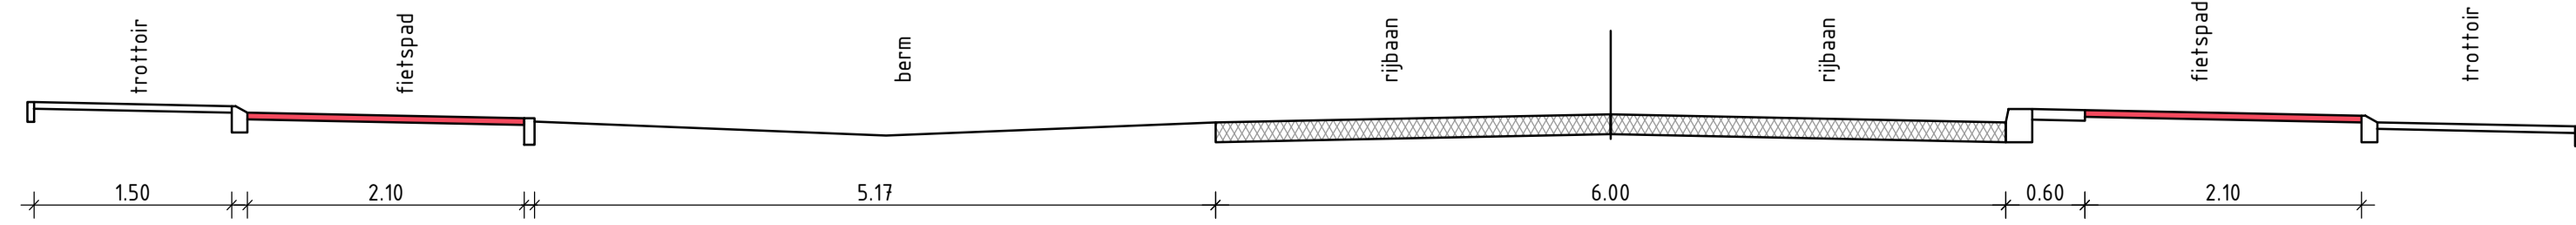

- ***** Werkgrens
- Inrit; betonstraatsteen antraciet
- Parkeerplaats; betonstraatsteen grijs
- Rijbaan; asfalt met fietstroken
- Trottoir; betegels
- Fietspad; betegels
- Rijbaan Heestraat centrum; betonstraatsteen met natuursteentoplaag als bij "de grous"
- Trottoir Heestraat centrum; betonstraatsteen met natuursteentoplaag als bij "de grous"
- Lichtmast herplaatst globale plaats (definitieve locatie moet nog afgestemd worden met ...)
- Oversteekplaats
- Nieuwe boom
- Gras / beplanting
- Bestaande muur (Toegang Steinerbos)

MATEN IN METERS

1	05-02-2018	EL		
versie	datum	getekend	gezien	gecontroleerd
		Bezoekadres: Pettelaarpark 110 5216 PS - Den Bosch tel 010 498 0197 www.intercontracting.nl info@intercontracting.nl		
		Postadres: Langensteyn 122 3342 LG-Hendrik Ido Ambacht		
project: Mauritsweg Stein onderdeel: Schetsontwerp		formaat: A1 documentstatus: DEFINITIEF		
Opmachtgever: Gemeente Stein betrof bij bestek: / rapportnummer: -	schaal: 1:500 bladnr: 4 projectnummer: 201709010	aantal bladen: 4 documentsoort: TEKENING tekeningnummer: 201709010-TEK-002		