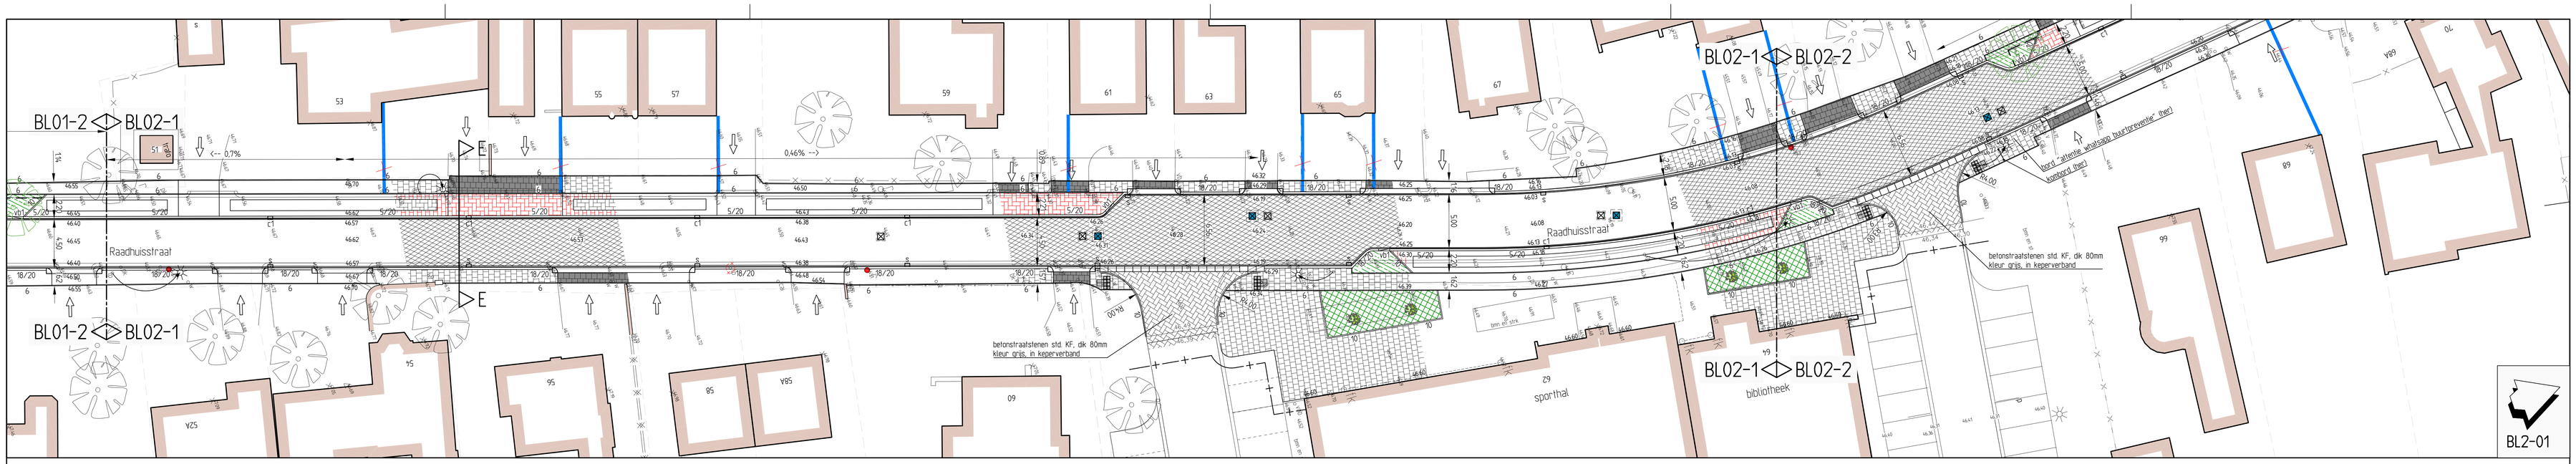

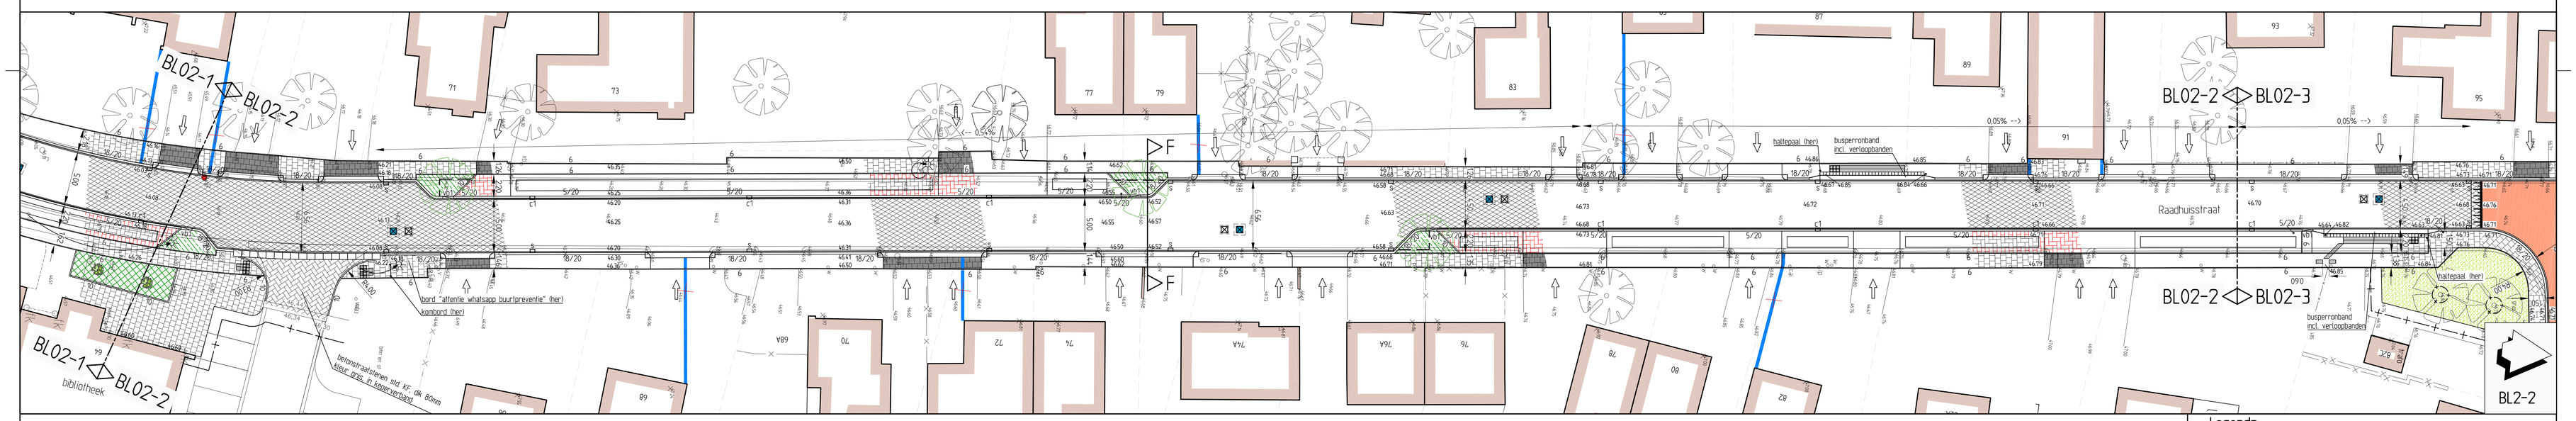

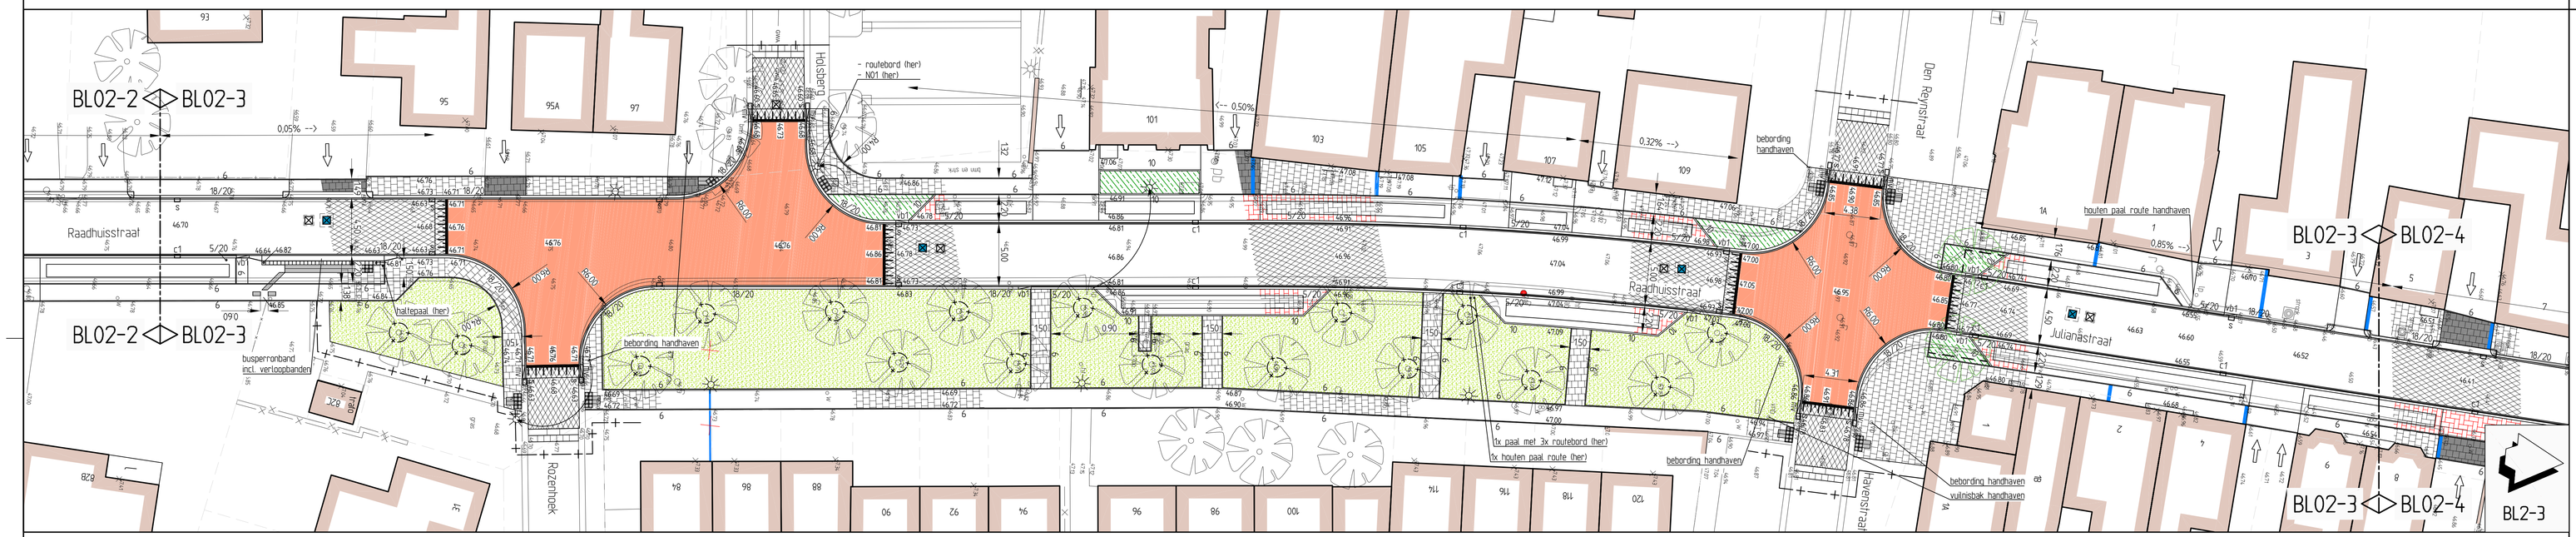

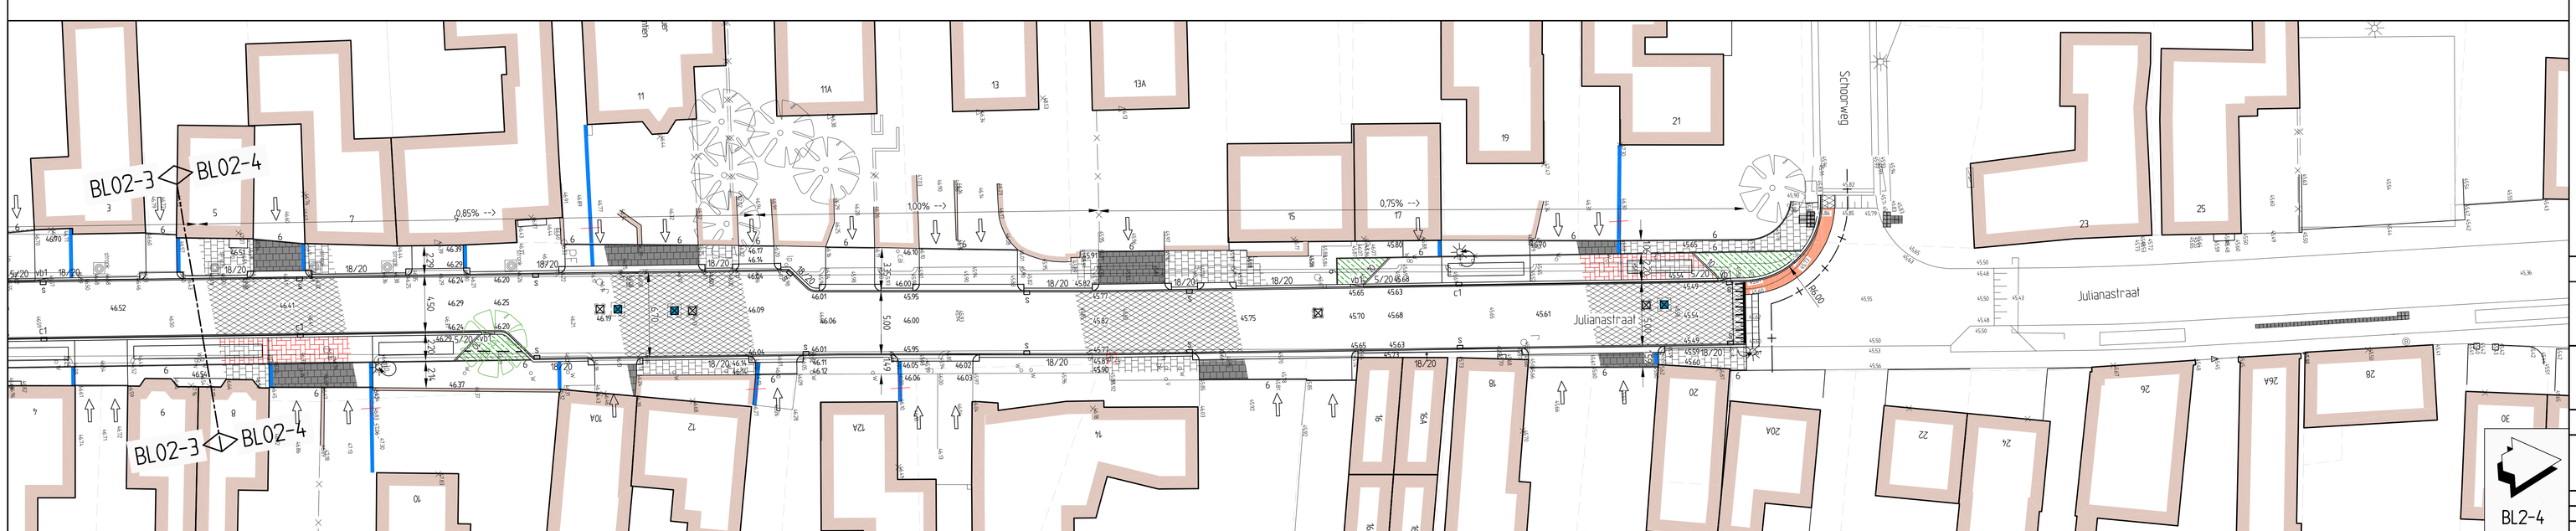

Legenda

- Asfalt - zwart
- Asfalt - rood
- Betonstraatstenen std. KF, dik 80mm (parkeervlek) - elleboogverband - antraciet
- Betonstraatstenen std. KF, dik 80mm (omranding) - halfsteensverband - rood/bruin
- Betonstraatstenen std. KF, dik 80mm - elleboogverband - rood/bruin
- Betontegels 300x300x45mm - grijs
- Betontegels 300x300x80mm - grijs
- Blokhaag - Ligustrum vulgare - maat 60-80 - 16st/m2
- Plantvak - Hypericum inodorum 'Orange Gem' - 5st/m2
  Incl. solitair - Cornus kousa Chinensis - maat 100-125
- Gras
- 6 Opsluitband - 60x200mm
- 10 Opsluitband - 100x200mm
- 18/20 Trottoirband - 180/200x200mm
- 5/20 Geleideband - 50/200x200mm
- vb1 Verloopband - 180/200x250mm-50/200x200mm
- mv Verloopband - 180/200x250mm-maaiveld
- Inritconstructie - hoekblok 180/200x200mm, R=0,5m - 7 BSS std. DF, dik 80mm
- Inritblokken - 500x200x750mm
- Kantlaag - 1 strek BSS std KF, dik 80mm - grijs
- Wafer geleden tegels
- Aanzet frezen - 2 trappen
- Noppentegels/geleidelijntegels beton - 300x300x60mm
- Putafdekking
- Bestaande put binnen werkgrens voorzien van nieuwe putrand
- Bestaande put voorzien van betonnen afdekplaat (blind maken)
- c1 Combikolk 5/20 - type Aquaway ST4545/90-5/20 GB1
- s Straatkolk - type Aquaway ST250/50 GB1
- Taludmarkering plafeau
- 46.45 45.74 Nieuwe / bestaande hoogte
- Afzetpaal hout/kunststof (hergebruik)
- Lichtmast - door derden
- Verplaatsen lichtmast - door derden
- Aanbrengen boombescherming
- Nieuwe zuilboom - Fagus sylvatica "Dawuck Purple" - maat 300-350cm
- Wortelscherm - Deep Root, type: DR60
- Werkgrens

Verklaring

- Indien geen bochtstraal is aangegeven geldt R=10m.
- Voor aanvang werkzaamheden maaiveging t.o.v. bestaande werk controleren.
- Maten in meters en pelen in meters t.o.v. N.A.P.
- Exacte locatie inritten in het werk te bepalen.
- Uitgangspunt bij aansluiten bestaande op nieuwe situatie is 1m herstraten.

RA infra BV
Daldenhaag 13
6136 KM Sittard
Telefoon 046-4000 400
www.rainfra.nl

Opdrachtgever:	Gemeente Stein				
Project:	Heninrichting Julianastraat-Raadhuisstraat 2.0 Urmond Verhardingstekening 01, blad 2				
Getekend: NH	d.d. 24-10-2016	Schaal: 1:200	Projectnr.: 16315.1	Tekeningnr.: 16315.1-vh1012-D	
Revisie: D	d.d. 29-06-2017	Formaat: A0	Blad: 2 van 2		
Status: Definitief	Gec.: Jo	Gez.: Jo	Dir.: P:\16315.1 20 Julianastraat ea\V. Bestekfase		