


Detail nr.:	4.06	Titel:	Boomplantgat in parkeerstrook
Groep:	Groen	Getekend:	CWe RA infra BV Sittard
Schaal:	1:50	Datum:	20-03-2018

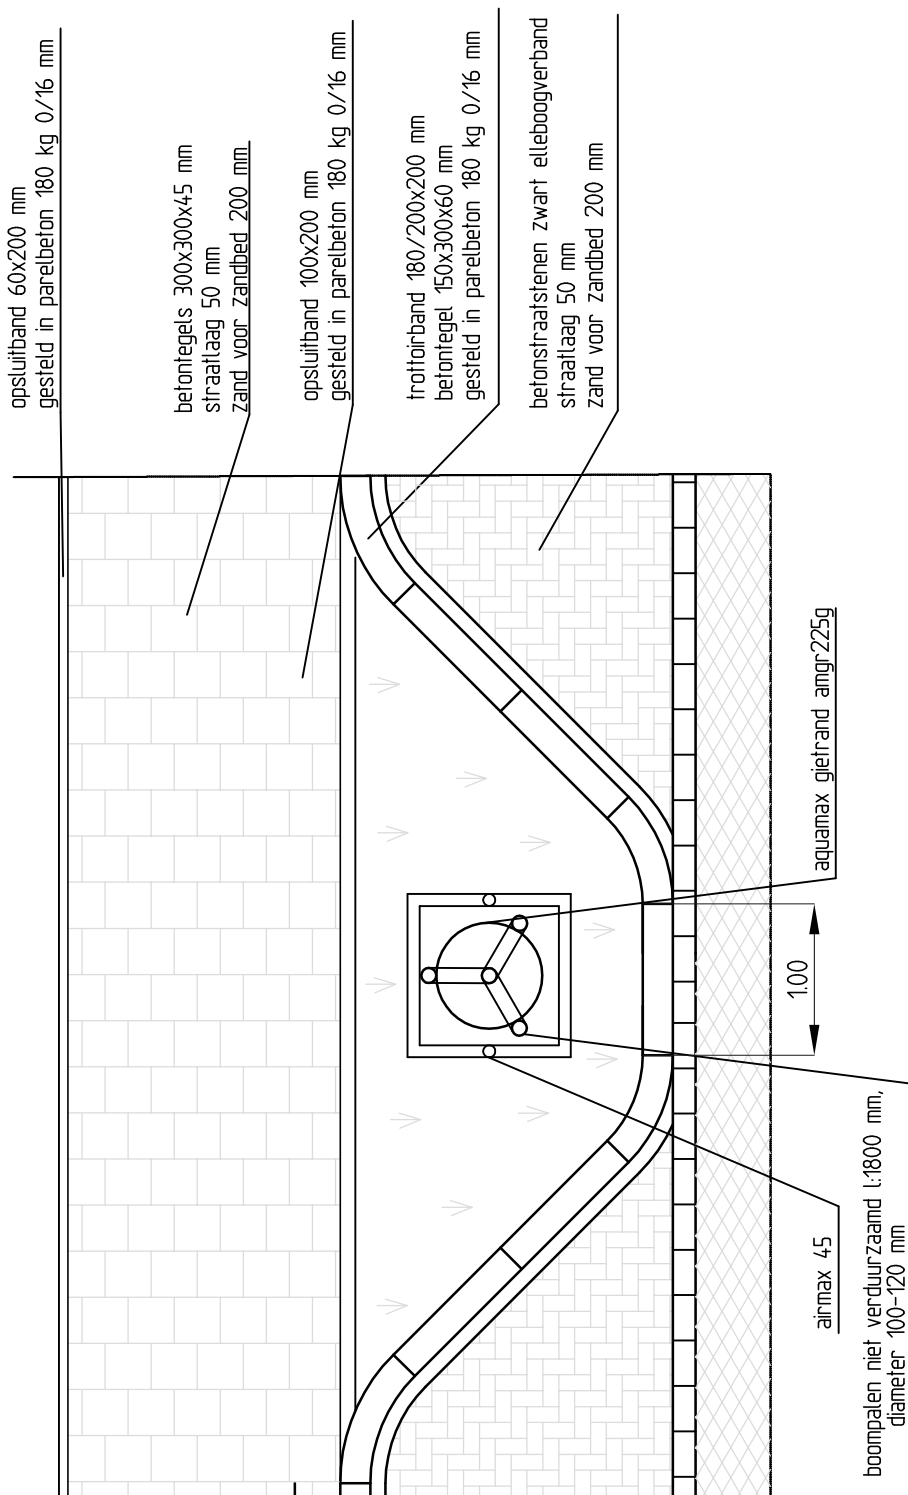

4.06 Boomplantgat in parkeerstrook