Gemeente Stein	Standaarddetails 2018	Afdeling MRO	
Detail nr.:	8.04	Titel:	Inspectieput met aangestorte mof/spie
Groep:	Riolering	Getekend:	CWe RA infra BV Sittard
Schaal:	1:20	Datum:	20-03-2018

RIOLERING

Controleput met ingestort kraag- c.q. spiestuk
schaal 1 : 20

put 800*800 : riool Ø 300, Ø 400, Ø 500
put 1000*1000 : riool Ø 600, Ø 700
put 1200*1200 : riool Ø 800, Ø 900

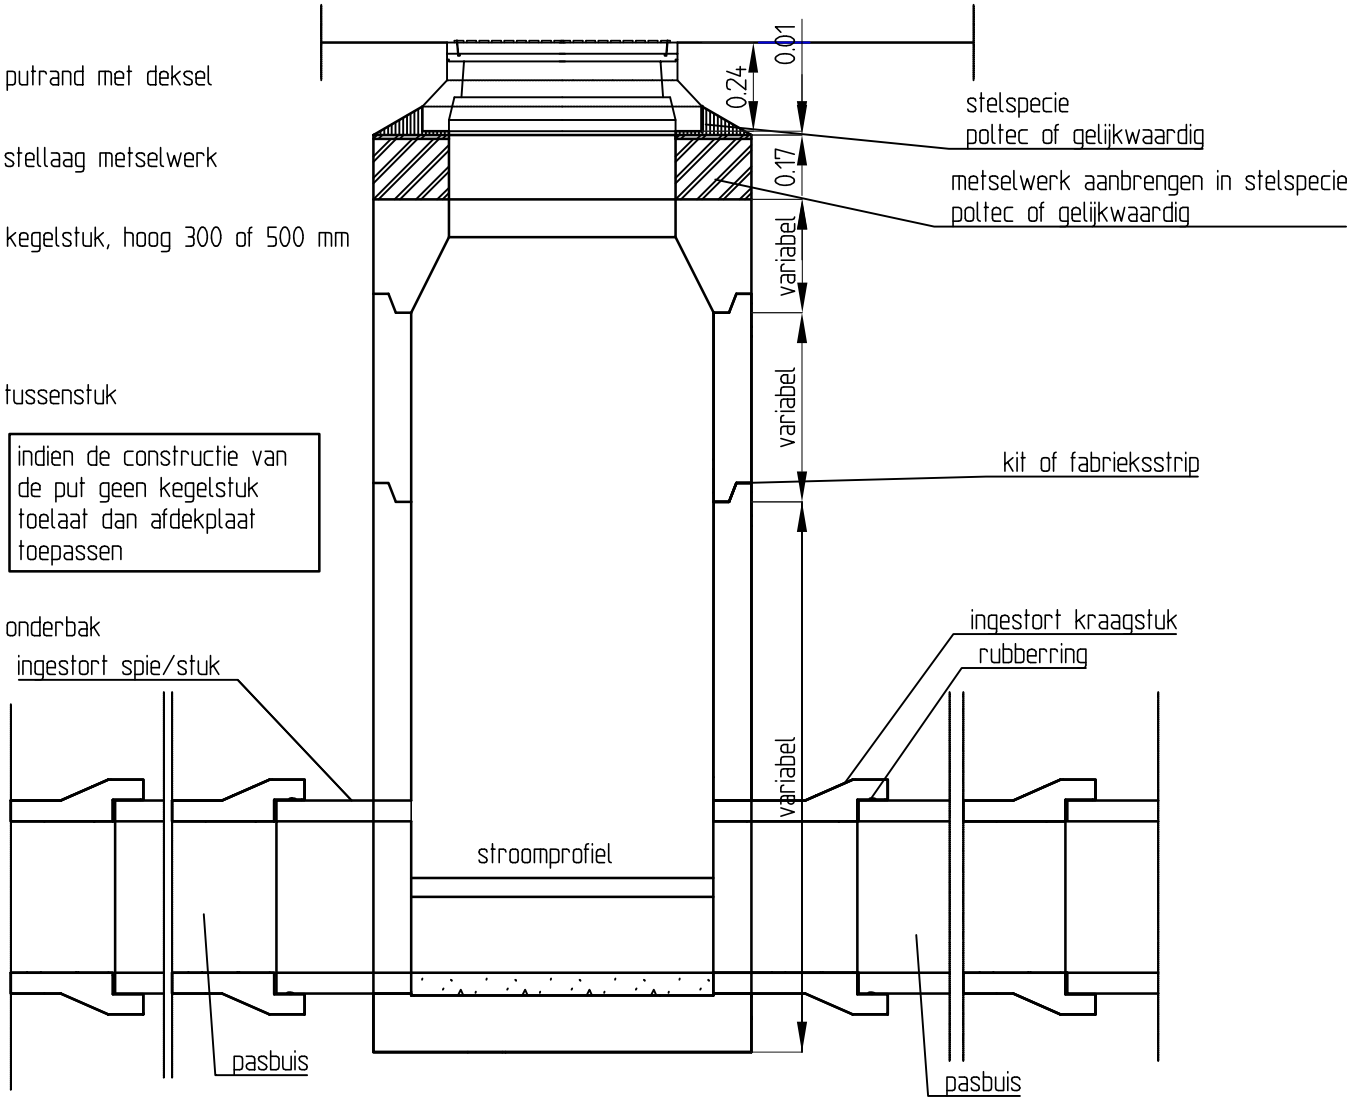

Poltec minerale montagemortel toepassen

8.04 Inspectieput met aangestorte mof/spie