

## Verlengingsbesluit cameratoezicht overlast 2024-2025

De burgemeester van Stein,

Overwegende:

- dat de burgemeester overeenkomstig artikel 151c van de Gemeentewet en artikel 2:70 van de Algemene plaatselijke verordening Stein 2023 kan besluiten tot plaatsing van camera's ten behoeve van het toezicht op een openbare plaats in het kader van de handhaving van de openbare orde;
- dat de burgemeester overeenkomstig artikel 151c van de Gemeentewet heeft overlegd met de Officier van Justitie;
- dat op 1 januari 2022 het verlengingsbesluit cameratoezicht overlast 2022-2023 in werking is getreden;
- dat het cameratoezicht in de hierna genoemde gebieden voldoet aan de eisen die artikel 151c van de Gemeentewet stelt aan het instellen van cameratoezicht (bijvoorbeeld kenbaarheid van cameratoezicht, proportionaliteit, subsidiariteit);
- dat uit de evaluatie blijkt dat nog steeds sprake is van ernstige overlast, vrees voor verstoring van de openbare orde en veiligheid;
- dat de duur van de aanwijzing en de omvang van de gebieden proportioneel zijn in relatie tot het beoogde legitieme doel;
- dat het aanwijzen van deze gebieden als gebieden met cameratoezicht zal bijdragen aan het verhogen van de veiligheid in het algemeen en de veiligheid in de aangewezen gebieden in het bijzonder;
- dat de aanwijzing van deze gebieden voor de voorgestelde periode noodzakelijk is om de inbreuk (alsook het risico) op de openbare orde en het verslechteren van het woon- en leefklimaat terug te kunnen dringen;
- dat het uitoefenen van cameratoezicht in de bewuste gebieden een onderdeel is van een breder pakket aan maatregelen ter vergroting van leefbaarheid en veiligheid;
- dat iedere twee jaar een rapportage zal worden opgesteld waaruit moet blijken of het cameratoezicht in genoemde gebieden dient te worden voortgezet;
- dat de volgende evaluatie zal plaatsvinden in de tweede helft van het jaar 2025;
- dat derhalve het aanwijzingsbesluit wordt verlengd tot en met 31 december 2025;

gelet op het bepaalde in artikel 2:70 van de Algemene plaatselijke verordening Stein 2023 en artikel 151c van de Gemeentewet;

**besluit vast te stellen:**

### **VERLENGINGSBESLUIT CAMERATOEZICHT 2024-2025**

#### **Artikel 1**

De volgende gebieden in Stein zijn aangewezen als gebieden waar cameratoezicht plaats kan vinden als bedoeld in artikel 2:70 van de Algemene Plaatselijke Verordening Gemeente Stein 2023.

#### Kern Urmond

- het Heidekampspark (inclusief parkeerplaats en bikepark), zie bijlage 1.

### Kern Stein

- Openbare ruimte rondom winkelcentrum Stein, zie bijlage 2.
- Parkeerplaats De Ster gelegen aan de Heisteeg en skatebaan gelegen aan de Platijkweg, zie bijlage 3.
- Omphaliuspark, zie bijlage 4.
- Pastoor van Heldenplein, zie bijlage 5.
- Wilhelminaplein en Kerkstraat, zie bijlage 6.

### Gehele gemeente Stein

- bij (jeugd)ontmoetingsplaatsen.
- tijdens evenementen.
- elders, indien dit noodzakelijk is voor de handhaving van de openbare orde.

### **Artikel 2**

1. Camerabeelden van de onder artikel 1 aangewezen gebieden kunnen 24 uur per dag live worden bekeken en opgenomen, indien noodzakelijk in verband met handhaving van de openbare orde of bij (dreigende) verstoring(en) van de openbare orde.
2. Camerabeelden worden bekeken onder supervisie van de politie.
3. Camerabeelden worden maximaal 4 weken bewaard. Na 4 weken worden de beelden vernietigd. Indien de verwerking plaatsvindt ten behoeve van de uitvoering van de dagelijkse politietaak (art. 8 Wet politiegegevens) of een onderzoek met het oog op de handhaving van de rechtsorde in een bepaald geval (art. 9 Wpg), is de vernietigingstermijn van vier weken niet langer van toepassing.

### **Artikel 3**

Dit besluit treedt in werking op 31 december 2023 en vervalt op 1 januari 2026.

### **Artikel 4**

Dit besluit wordt aangehaald als: Verlengingsbesluit cameratoezicht overlast 2024-2025.

Aldus vastgesteld door de burgemeester op

De burgemeester,

ValidSigned door Marion Leurs-Mordang  
op 20-12-2023

Mevrouw M.F.H. Leurs-Mordang

## **Bezwaar**

Belanghebbenden kunnen tegen dit besluit binnen zes weken na de datum van de bekendmaking ervan een bezwaarschrift indienen bij de burgemeester.

Dit bezwaarschrift moet ondertekend zijn en moet ten minste bevatten:

- naam en adres van de indiener
- datum bezwaarschrift
- de gronden van het bezwaar
- een omschrijving van het besluit waartegen het bezwaar zich richt.

Het bezwaarschrift moet worden gezonden naar:


de burgemeester, t.a.v. de Bezwaarschriftencommissie, postbus 15, 6171 AA te STEIN.

U kunt, indien u een bezwaarschrift bij de burgemeester heeft ingediend, een verzoek om voorlopige voorziening (o.a. schorsing) indienen bij:

Rechtbank Limburg, sector Bestuursrecht, Postbus 950, 6040 AZ te ROERMOND.

Voor een dergelijk verzoek is griffierecht verschuldigd.


---

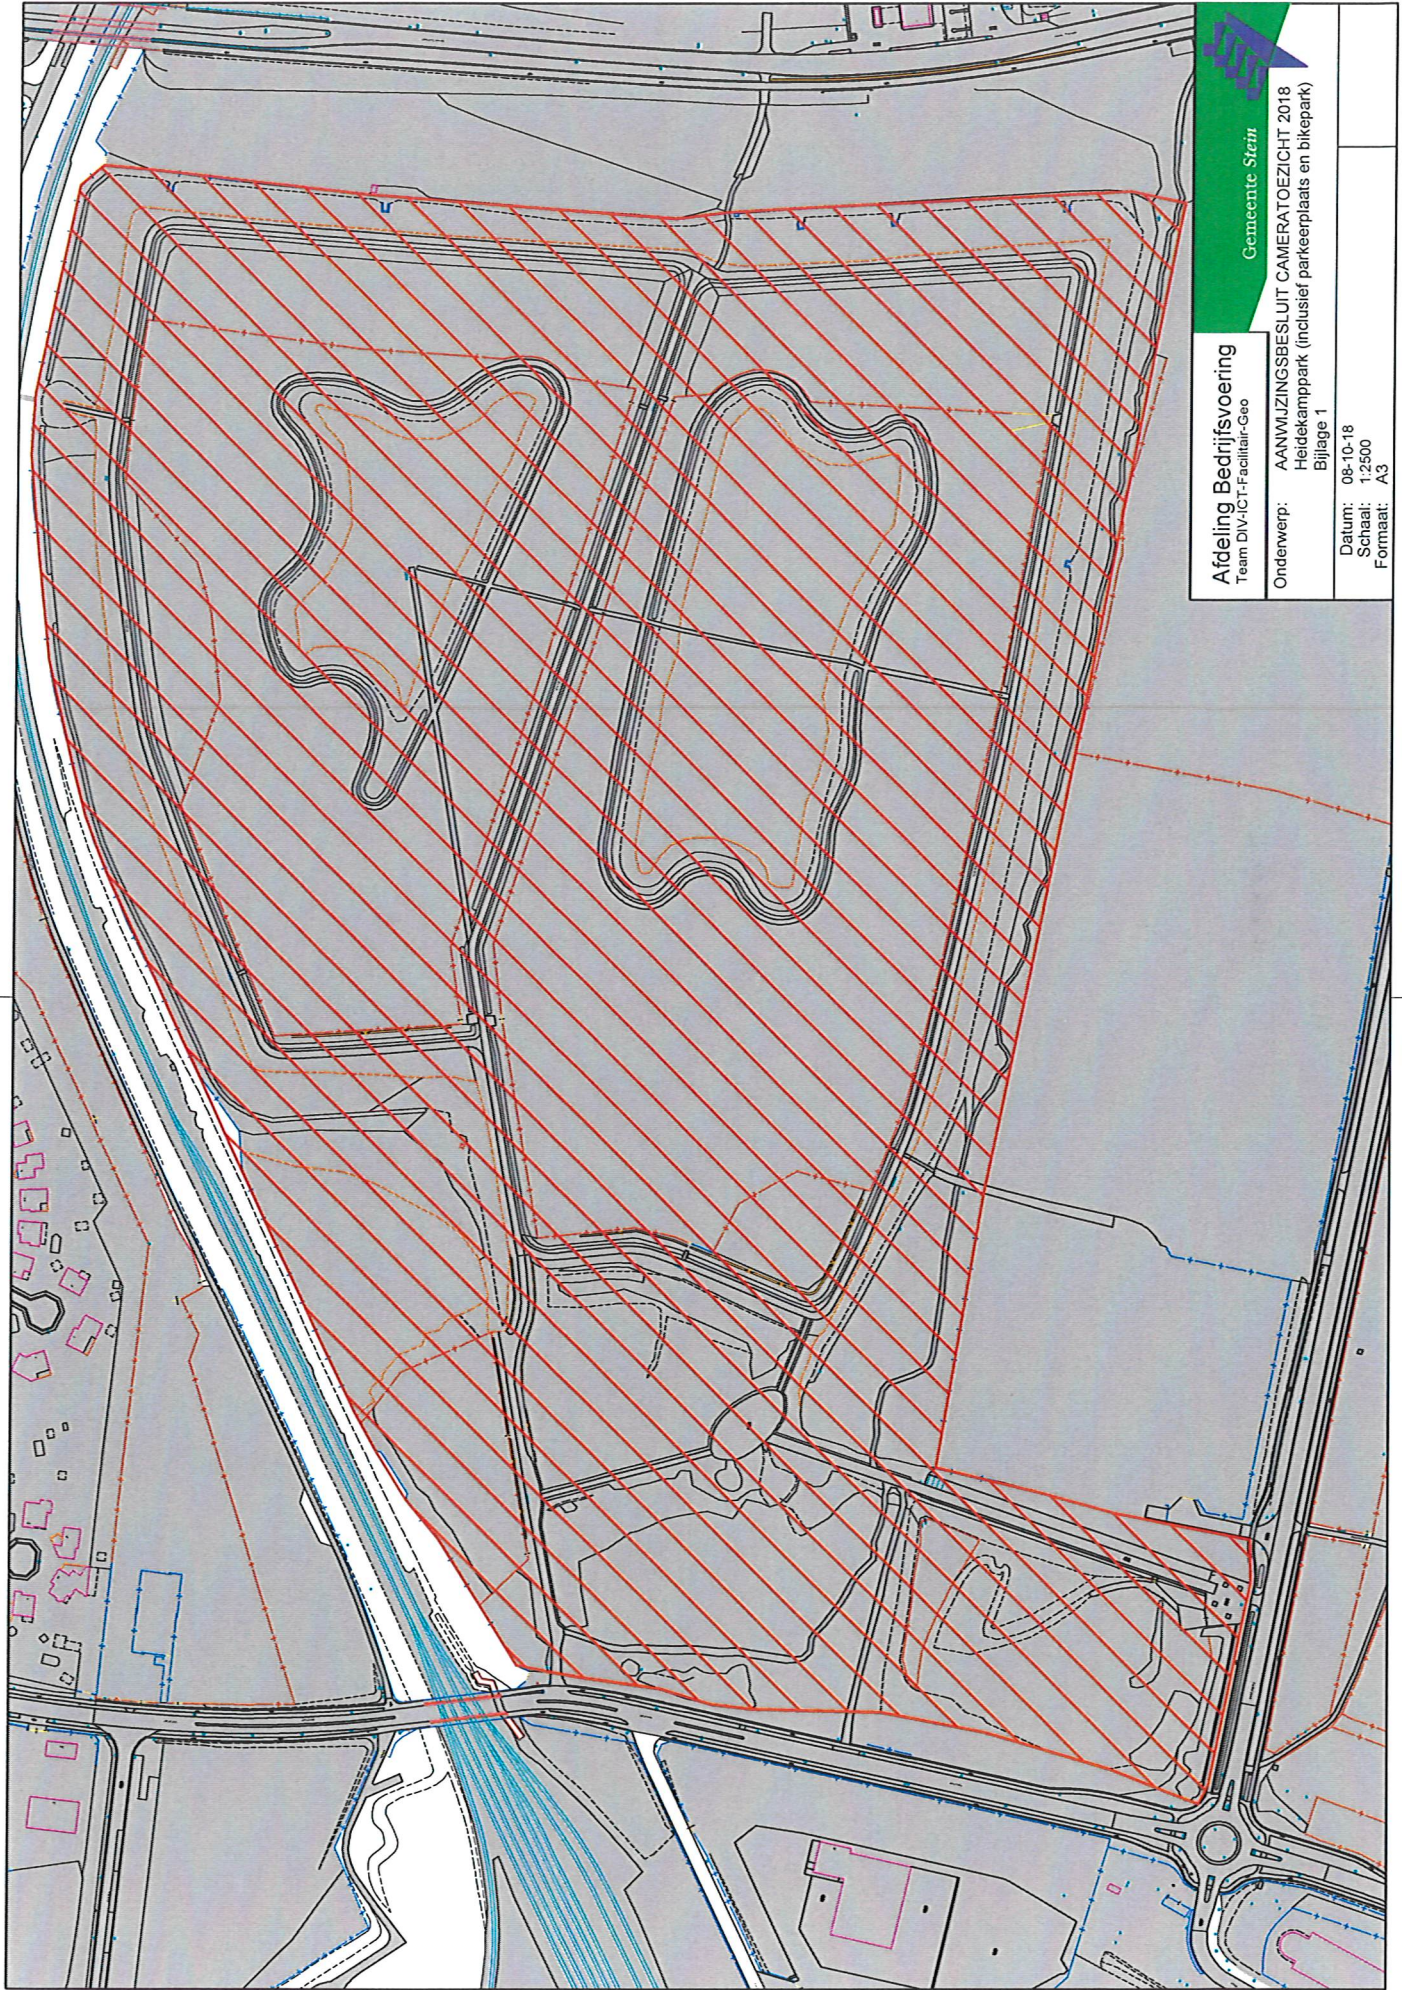


**Afdeling Bedrijfsvoering**  
Team DIV-ICT-Faciliteit-Geo

Onderwerp: **AANWIJZINGSBESLUIT CAMERATOEZICHT 2018**  
Heidekampark (inclusief parkeerplaats en bikepark)  
Bijlage 1

Datum: 08-10-18  
Schaal: 1:2500  
Formaat: A3

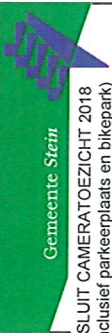

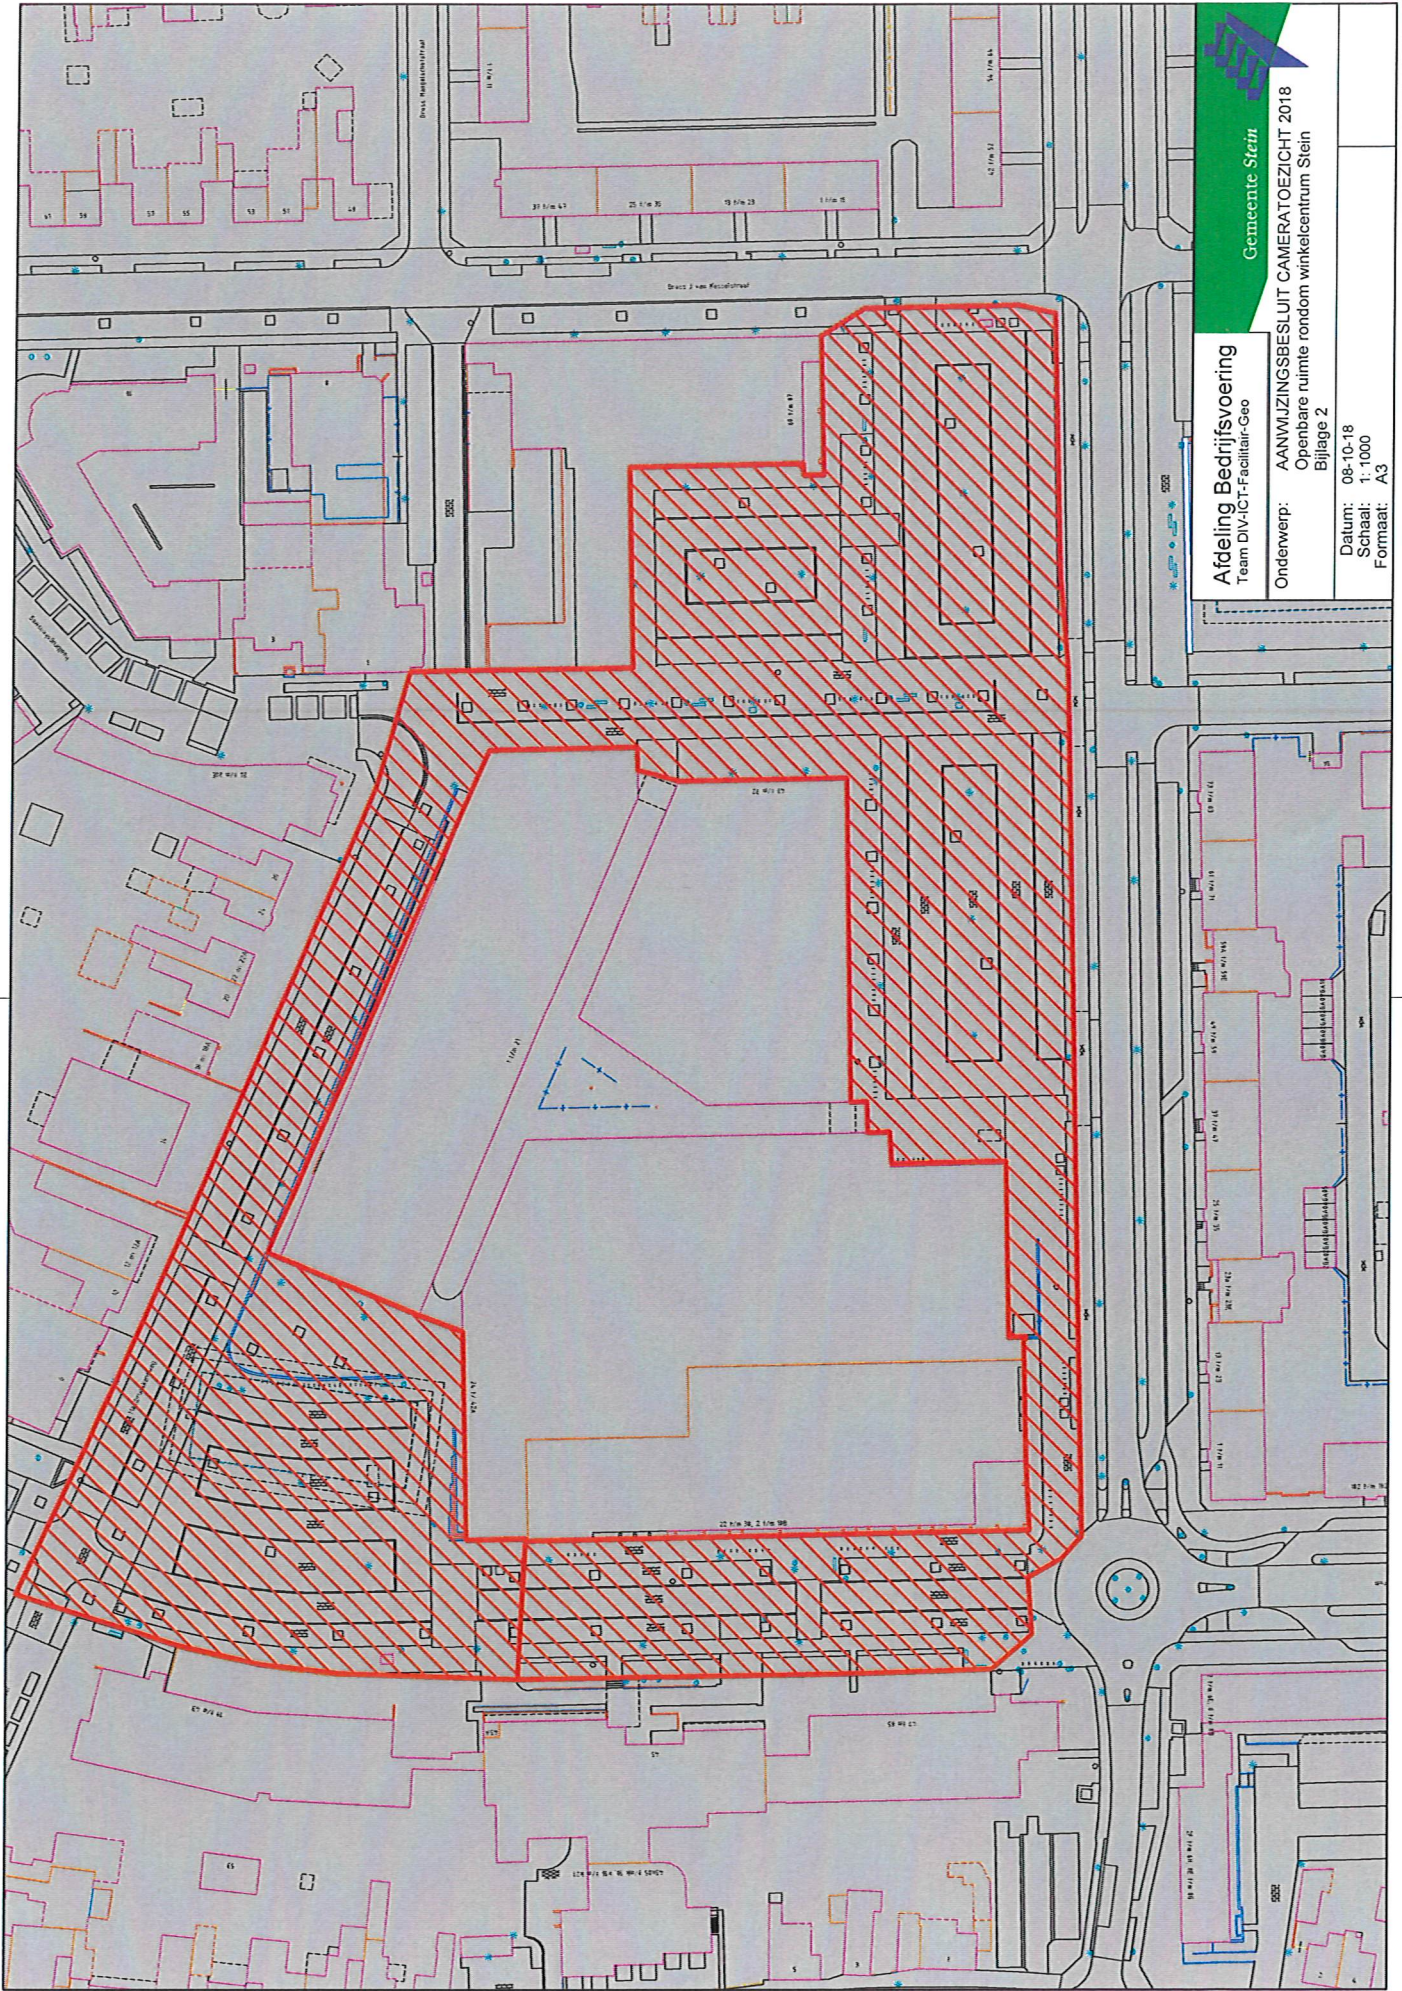

**Afdeling Bedrijfsvoering**  
Team DIV-ICT-Faciliteit-Geo

**Gemeente Stein**

**AANMIZINGSBESLUIT CAMERATOEZICHT 2018**  
Openbare ruimte rondom winkelcentrum Stein  
Bijlage 2

Onderwerp: AANMIZINGSBESLUIT CAMERATOEZICHT 2018  
Openbare ruimte rondom winkelcentrum Stein  
Bijlage 2

Datum: 08-10-18  
Schaal: 1:1000  
Formaat: A3




**Afdeling Bedrijfsvoering**  
Team DIV-ICT-Facilitair-Geo

**Gemeente Stein**

Onderwerp: AANWIJZINGSBESLUIT CAMERATOEZICHT 2018  
Parkeerplaats De Ster Heisteeg- skatebaan Platijkweg  
Bijlage 3

Datum: 08-10-18  
Schaal: 1:1000  
Formaat: A4

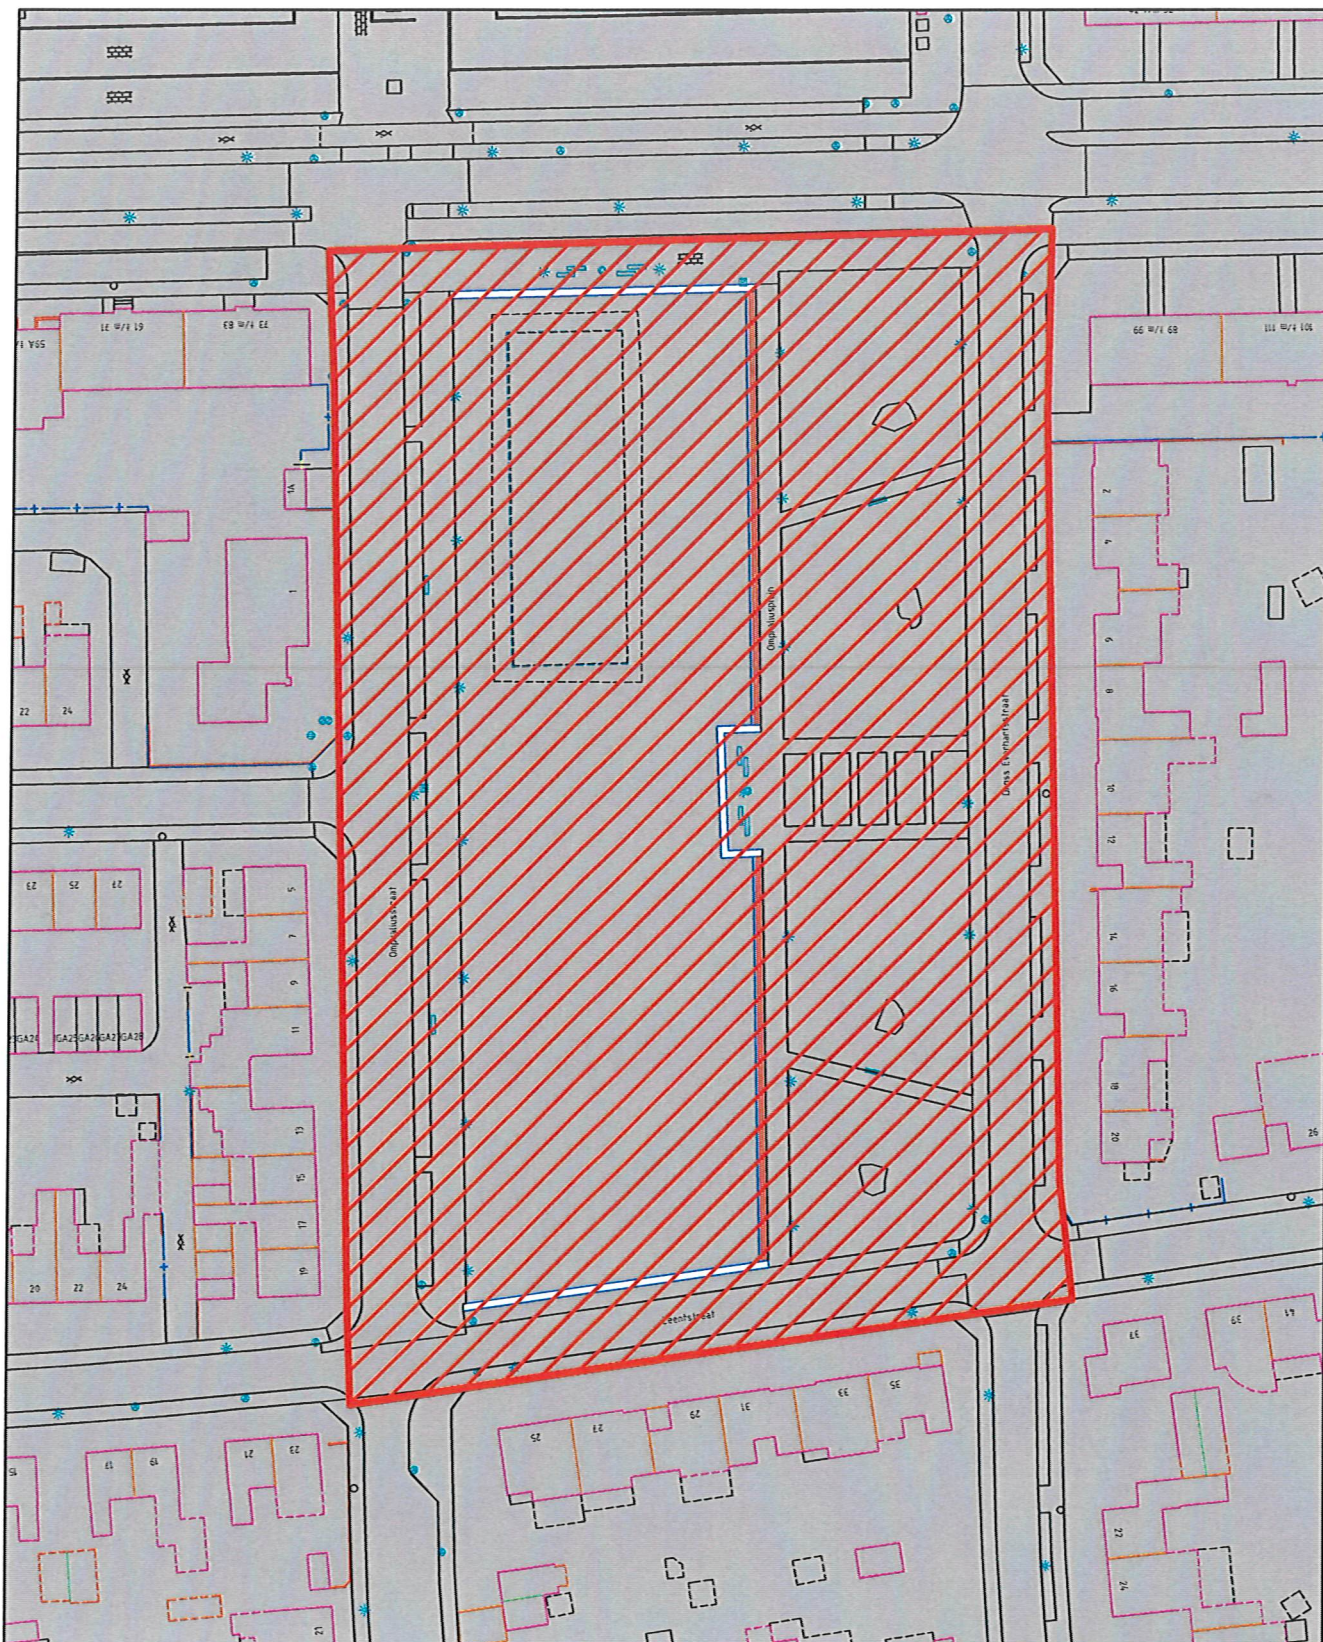

**Afdeling Bedrijfsvoering**  
 Team DIV-ICT-Faciliteitair-Geo

**Gemeente Stein**

Onderwerp: AANWIJZINGSBESLUIT CAMERATOEZICHT 2018  
 Omphaliuspark  
 Bijlage 4

Datum: 08-10-18  
 Schaal: 1:1000  
 Formaat: A4






Afdeling Bedrijfsvoering  
Team DIV-ICT-Facilitair-Geo

Gemeente Stein

Onderwerp: AANWIJZINGSBESLUIT CAMERATOEZICHT 2018  
Pastoor van Heldenplein  
Bijlage 5

Datum: 08-10-18  
Schaal: 1:1000  
Formaat: A4



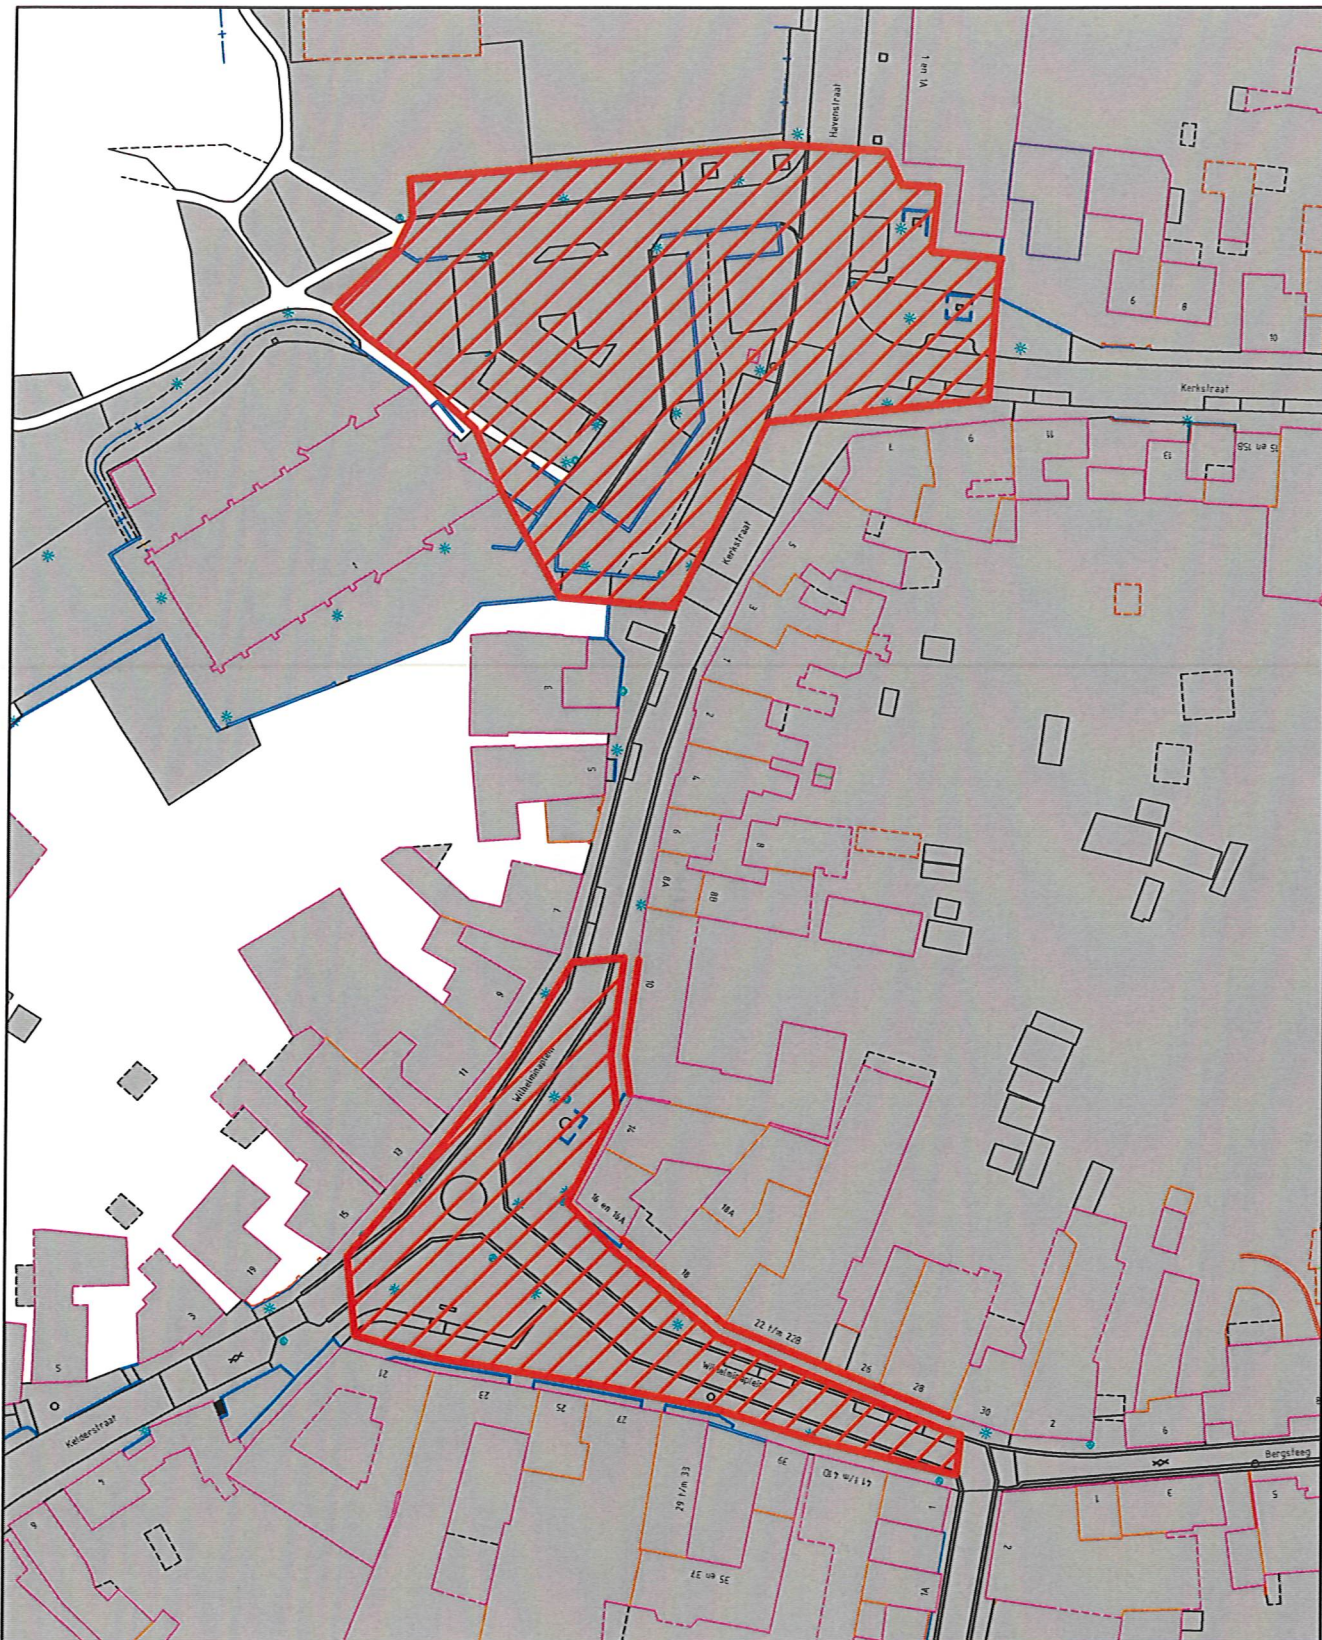

**Afdeling Bedrijfsvoering**  
Team DIV-ICT-Facilitair-Geo

**Gemeente Stein**

Onderwerp: **AANWIJZINGSBESLUIT CAMERATOEZICHT 2018**  
Wilhelminaplein en Kerkstraat  
Bijlage 6

Datum: 08-10-18  
Schaal: 1:1000  
Formaat: A4

