


Gemeente Stein		Standaarddetails 2018		Afdeling MRO	
Detail nr.:	8.12	Titel:	Infiltratiepaal		
Groep:	Riolering	Getekend:	CWe RA infra BV Sittard		
Schaal:	1:50	Datum:	20-03-2018		

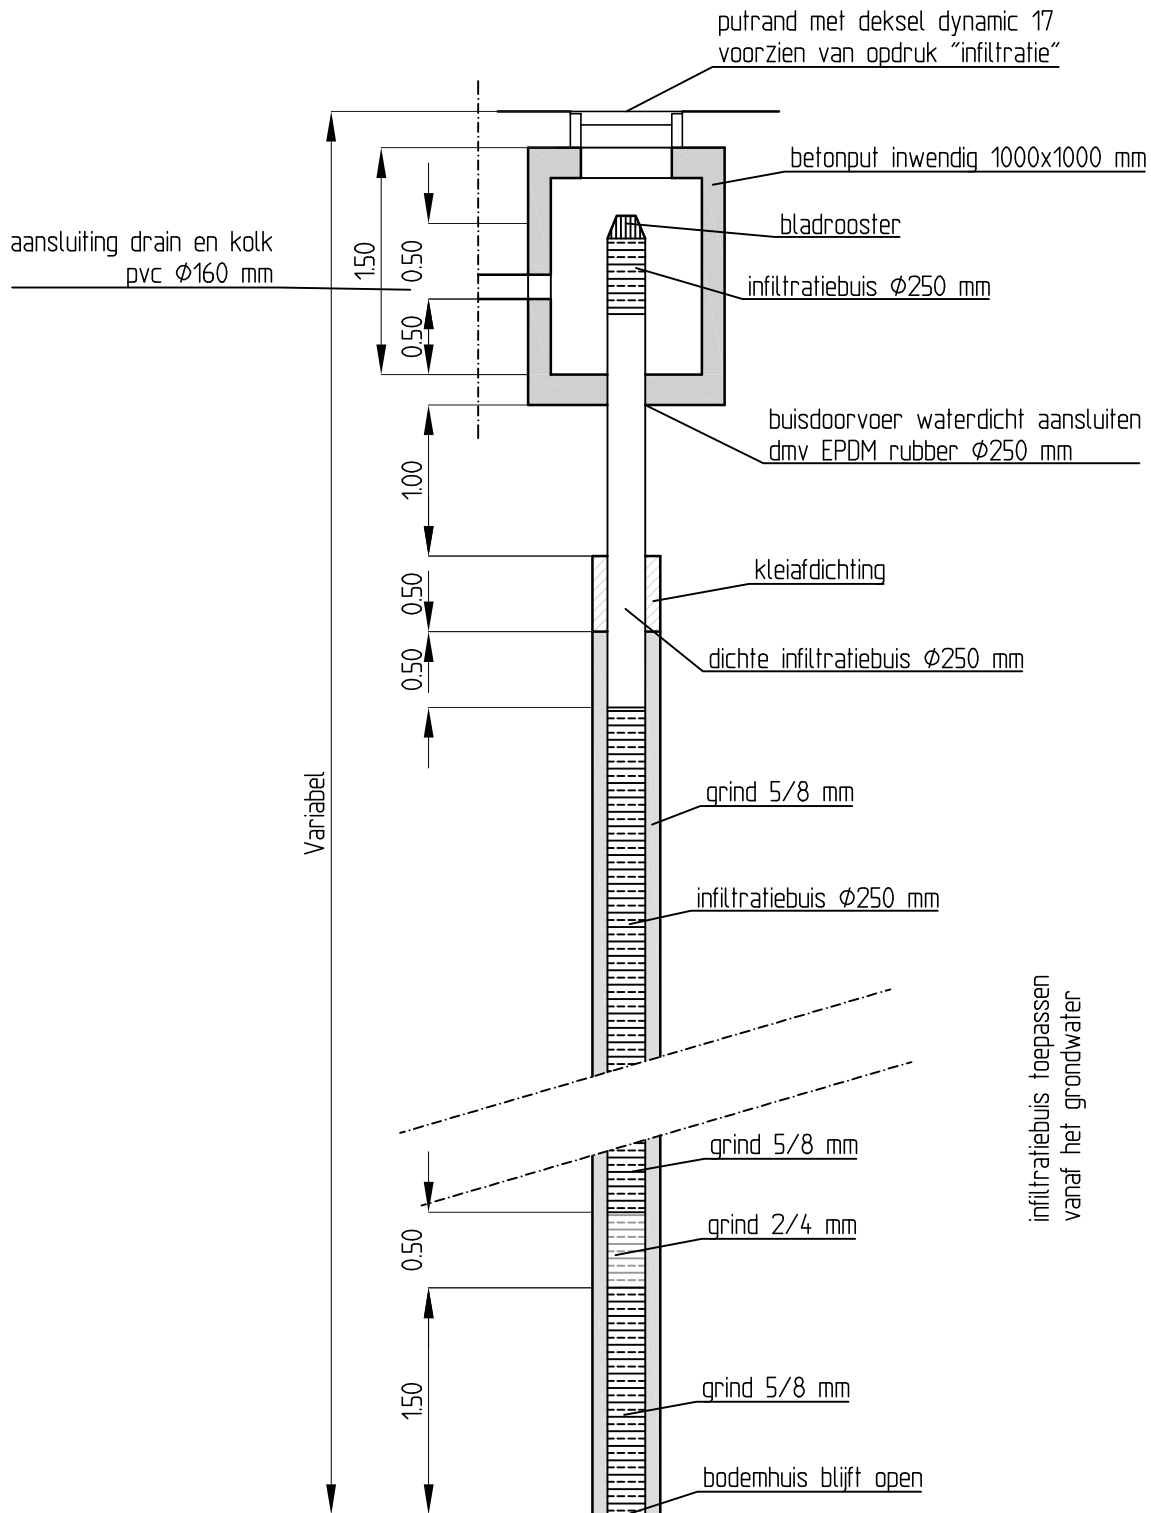

8.12 Infiltratiepaal