


Gemeente Stein		Standaarddetails 2018		Afdeling MRO	
Detail nr.:	3.04a	Titel:	Vrijliggende fietspaden/voetpaden asfalt		
Groep:	Verhardingen	Getekend:	CWe RA infra BV Sittard		
Schaal:	1:25	Datum:	20-03-2018		

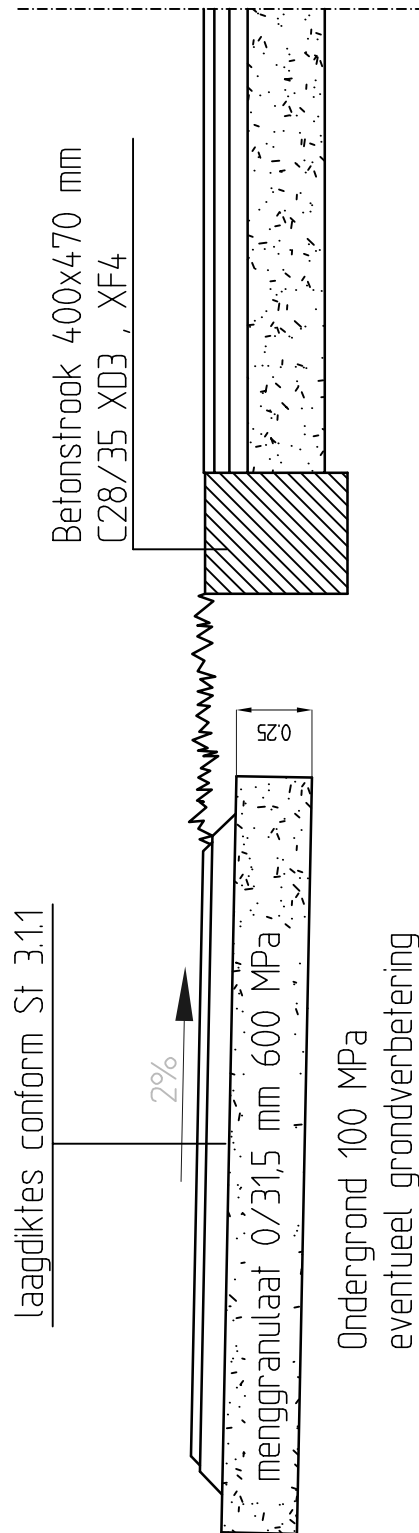

3.04a Vrijliggend fietspad/voetpaden asfalt