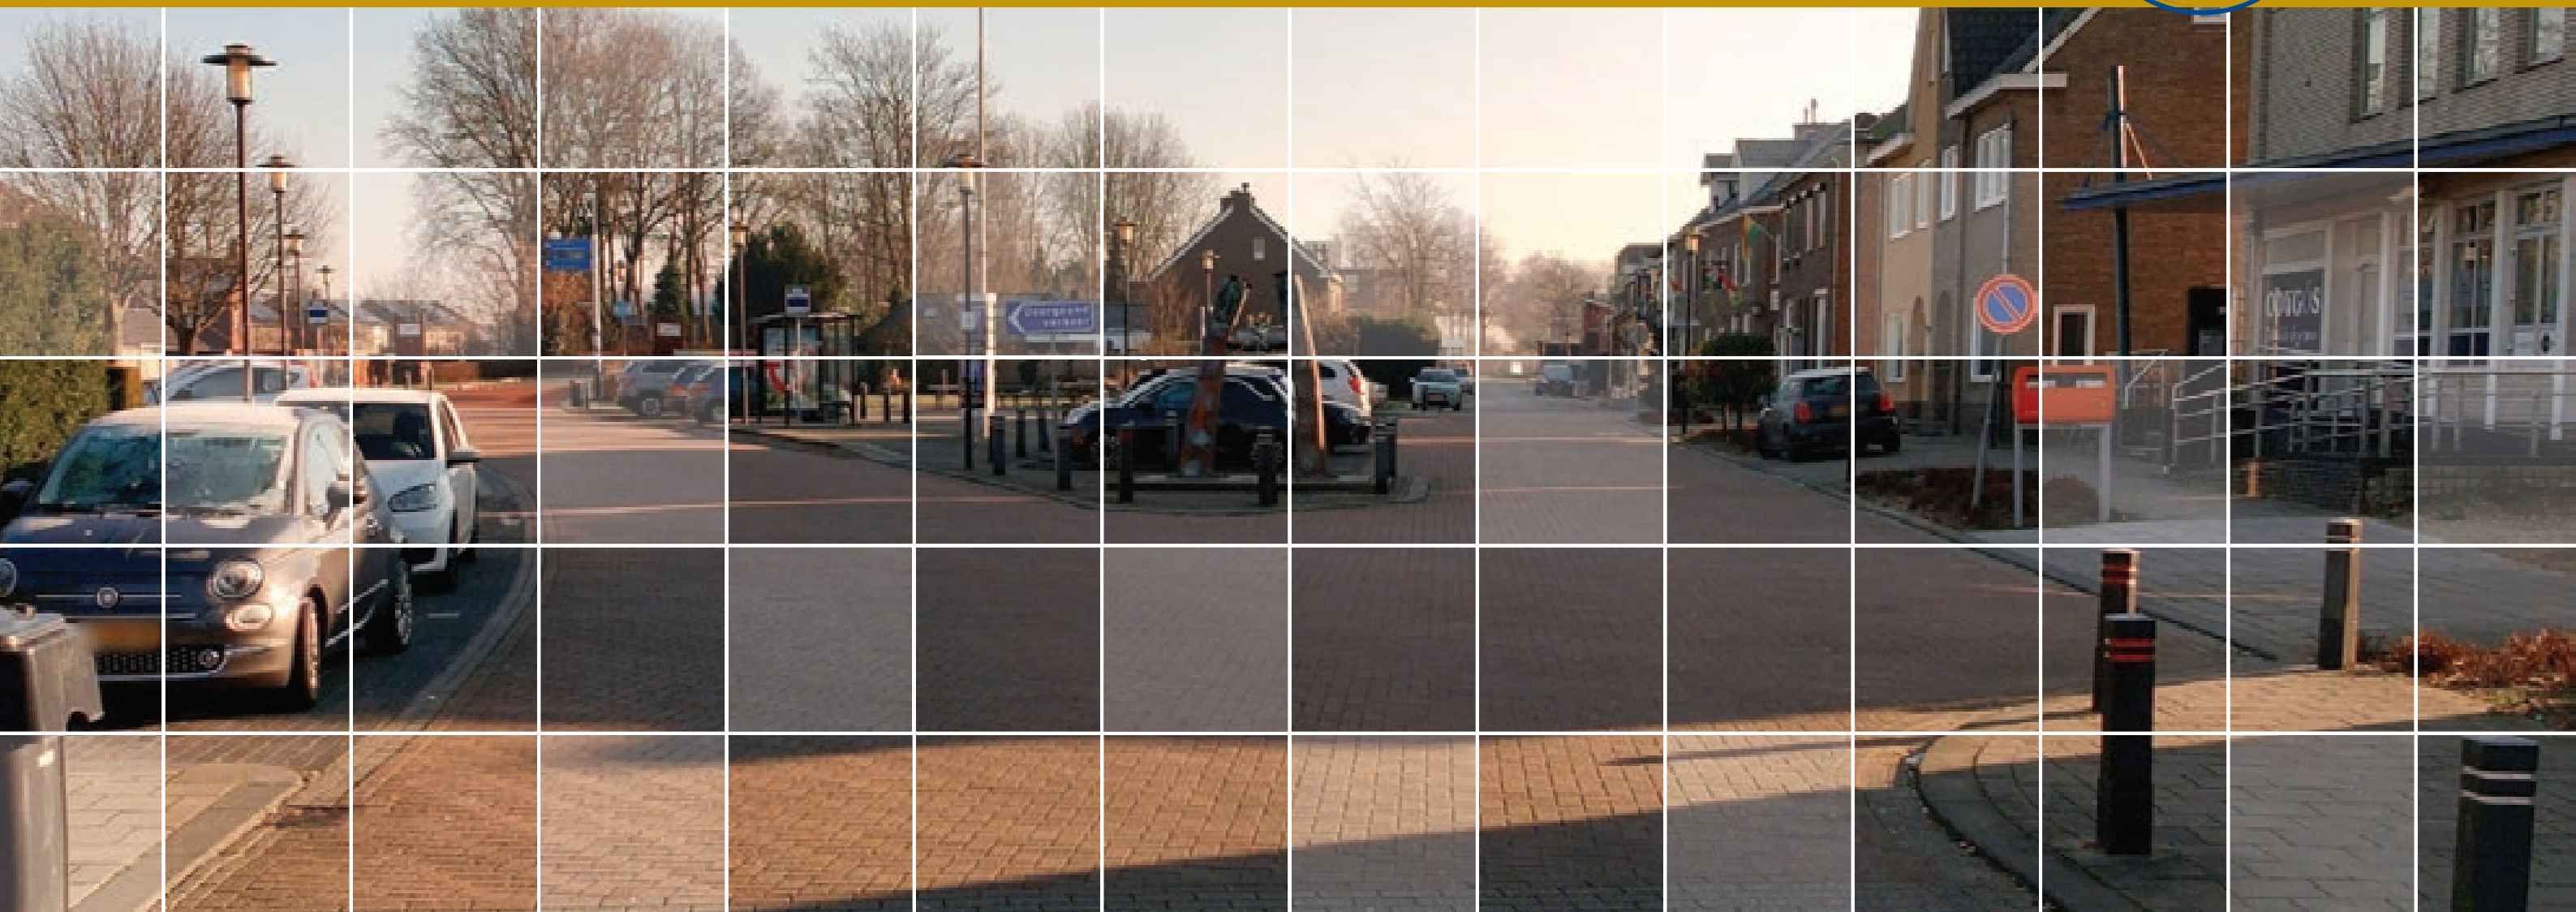


BERG AAN DE MAAS

ONTWERP OPENBARE RUIMTE BEATRIXPLEIN



OPZET AVOND

ONTWERPVISIE OPENBARE RUIMTE BEATRIXPLEIN

- | | |
|-------|---|
| 19.00 | OPENING EN OPGAVE |
| 19.10 | WAT VOORAF GING, SO EN OMGEVINGSDIALOOG 30-01-'25 |
| 19.20 | TOELICHTING VOORLOPIG ONTWERP EN VERBEELDING |
| 19.45 | PLENAIRE SESSIE |
| 20.30 | AFSLUITING |

DE OPGAVE

VOGELVLUCHT BEATRIXPLEIN BERG AAN DE MAAS



INLEIDING

ONTWERPVISIE OPENBARE RUIMTE BEATRIXPLEIN

AANLEIDING

- Ontwikkelingen
- Eerder gevoerde gesprekken omgeving
- Huidige kwaliteit openbare ruimte



INLEIDING

ONTWERPVISIE OPENBARE RUIMTE BEATRIXPLEIN

DOELSTELLING

- Verzamelen informatie
- Komen tot een gebiedsvisie
- Faseringsopgave: start herinrichting groene deel
- Budgetair
- Afstemming werkzaamheden brug Urmond



- *Het groene kader is het projectgebied, het rode kader is het gebied waarvoor een inrichtingsvisie wordt opgesteld.*

INLEIDING

ONTWERPVISIE OPENBARE RUIMTE BEATRIXPLEIN

VERVOLGSTAPPEN

- *Verwerken bevindingen tot concept voorlopig ontwerp*
- *Hiermee komen wij bij u terug*
- **Uitwerken tot een gefaseerd definitief ontwerp**
- **Opstarten herinrichting**




- *Het groene kader is het projectgebied, het rode kader is het gebied waarvoor een inrichtingsvisie wordt opgesteld.*


WAT VOORAF GING

OMGEVINGSDIALOOG 1 D.D. 30-01-2025

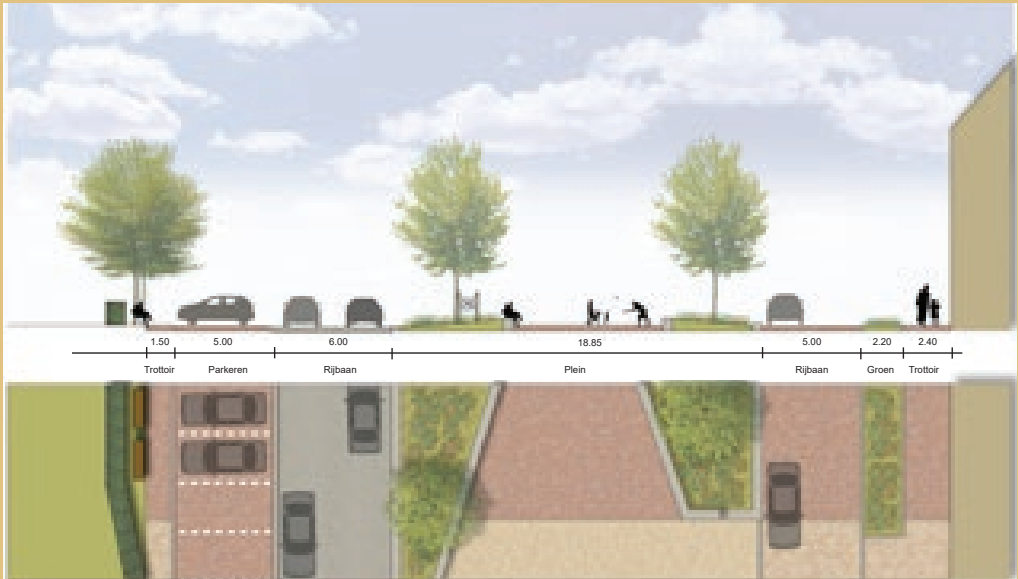
VARIANT 1



VARIANT 2

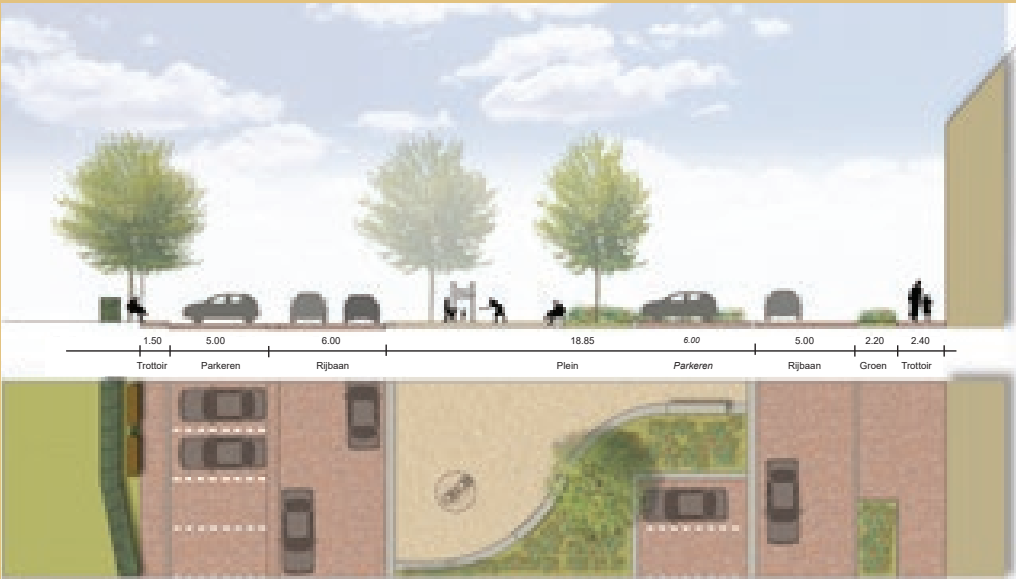

VARIANT 3

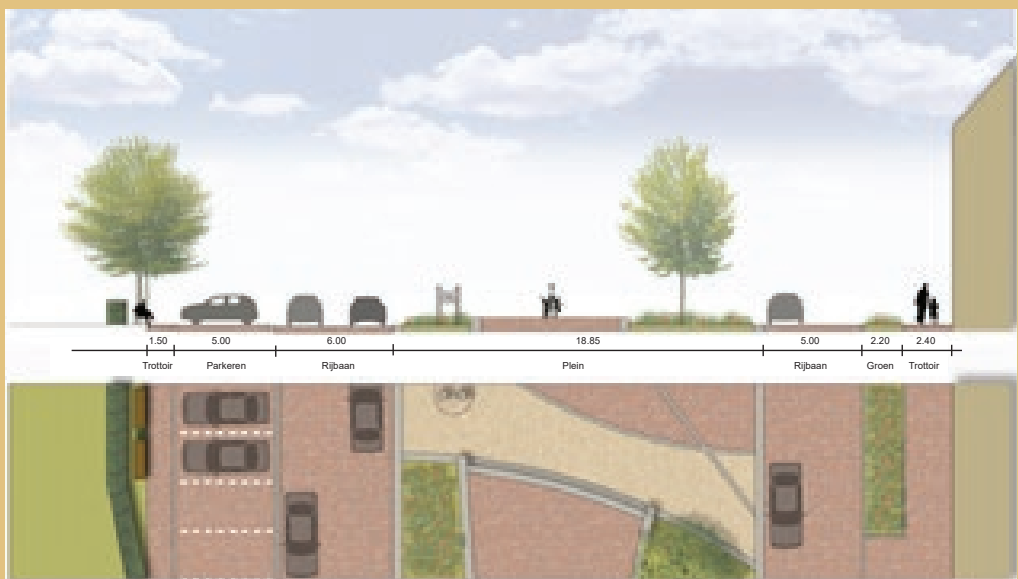

WAT VOORAF GING

OMGEVINGSDIALOOG 1 D.D. 30-01-2025 UITKOMSTEN

VARIANTEN

- **Voorkeur voor combinatie van variant 2 en 3**

OMGEVING SCHOOL

- Bij de school extra parkeren door langsparkeren te vervangen voor haaks parkeren
- KissAndRide plek realiseren

HOEK BEATRIXPLEIN – KERKSTRAAT

- **Voorkeur verplaatsen kruising en aanleg haaksparkeren**
- Bewoners Paltshoek stimuleren om op eigen terrein te parkeren
- Mogelijke vergroening voorruimte Paltshoek i.p.v. grindbak
- Aandacht voor het hoogteverschil ter plaats bij verleggen kruising
- Respecteren inritten en aandacht voor toegankelijkheid

BEATRIXPLEIN

- Besloten pleinruimte met 'groene kop' heeft de voorkeur
 - **Ontmoeten en verblijven**
- Verbinding Pastoor Eyckstraat- Obbichterstraat over het Beatrixplein van belang tijdens **oogststoet en carnaval**
 - Zorgen dat de rest van de tijd er geen auto's over het plein kunnen
- Kleine terrasruimte goede toevoeging voor reuring op het plein
- Rekening houden met parkeerplekken voor de friture
- **Enkele haakspaarkeerplaatsen toevoegen zoals variant 2**
 - Het mag niet het parkeerplein worden dat het nu is
 - Er wordt ook aangegeven als voorkeur om het plein parkeervrij te maken
- **Langspaarkeerplaatsen voor de woningen in plaats van groenvak**
- **Bushalte handhaven op het plein**
 - Wel / geenabri, zitelementen zorgen eventueel voor voldoende wachtplek
- Referentiebeeld met bank en halfverharding in deel van het plein spreekt aan
- **Ruimte voor bomen en biodivers, speels groen**
- Toegankelijkheid ook voor mindervaliden waarborgen op plein (1 niveau)
- Aandacht voor overzichtelijkheid bocht Steenweg- Bergerweg (kop plein)
- Parkeren voor seniorenwoningen nabij woningen

BERGERWEG

- Wordt te hard gereden
 - Snelheidsbeperkende maatregelen
- Verleggen komgrens en 30km poort / markering
- **Accent op kruising, entree naar MFC**
- Geen verplaatsing van de bushalte naar de Bergerweg
- Bergerweg op niveau van het plein / Bergerweg en plein niet op hetzelfde niveau

MFC

- **Herkenbaarheid MFC parkeerlocatie** voor toeristen en personeel o.a. school, bewegwijzering communicatie
- Oplaadpunt toevoegen, biedt ook meerwaarde voor toeristen
- **Geen verplaatsing bushalte naar deze omgeving**

OVERIG

- Ondergrondse containers kijken naar een alternatieve locatie in de nabijheid (voorstel MFC)
- Voldoende prullenbakken / Poepzakbakken
- Duurzame en mooie verlichting
- Groen, bomen en biodivers groen (speelsheid)
- Gebakken klinkers
- Mogelijkheid **jeu de boules** handhaven

VARIANT 2






VARIANT 3



VERBEELDING TOTAAL **BEATRIXPLEIN E.O. BESTAAND**

	klinkerverharding rijweg keiformaat keperverband		klinkerverharding parkeermarkering dikformaat elleboogverband		trottoirband 23/25x20
	klinkerverharding rijweg dikformaat keperverband		halfverharding		inritverloopband 23/25x25
	klinkerverharding plein dikformaat keperverband		relatieve hoogte		rabbatband 25x20
	klinkerverharding trottoir dikformaat halfsteensverband		inritband 60x20		opsluitband 10x20

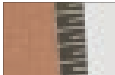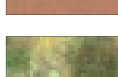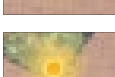	trottoirband 48/50x16		drempeel verkeersplateau		afzetpaaltje
	zitelement solid & seats		kunstwerk		
	bushaltebanden en markeertegels		lichtmast		
	sierbeplanting met solitair heester en bomen		hoge lichtmast met meerdere armaturen		

37 p.p. bestaande situatie

0	03-04-2025		JJ		TME		TME	
Versie	Datum	Omschrijving	Opsteller	Par.	Verificatie	Par.	Validatie	Par.

Onderdeel
Voorlopig ontwerp

Opdrachtgever
Gemeente Stein

Fase Concept

Formas
A1

Schaal
1:200

Projectnummer
STE155

Tekeningnummer
2025-0704

Behorende bij doc. nr.
-

Roermond
Schoolstraat 8, 6049 BN Herten
Postbus 14, 6040 AA Roermond

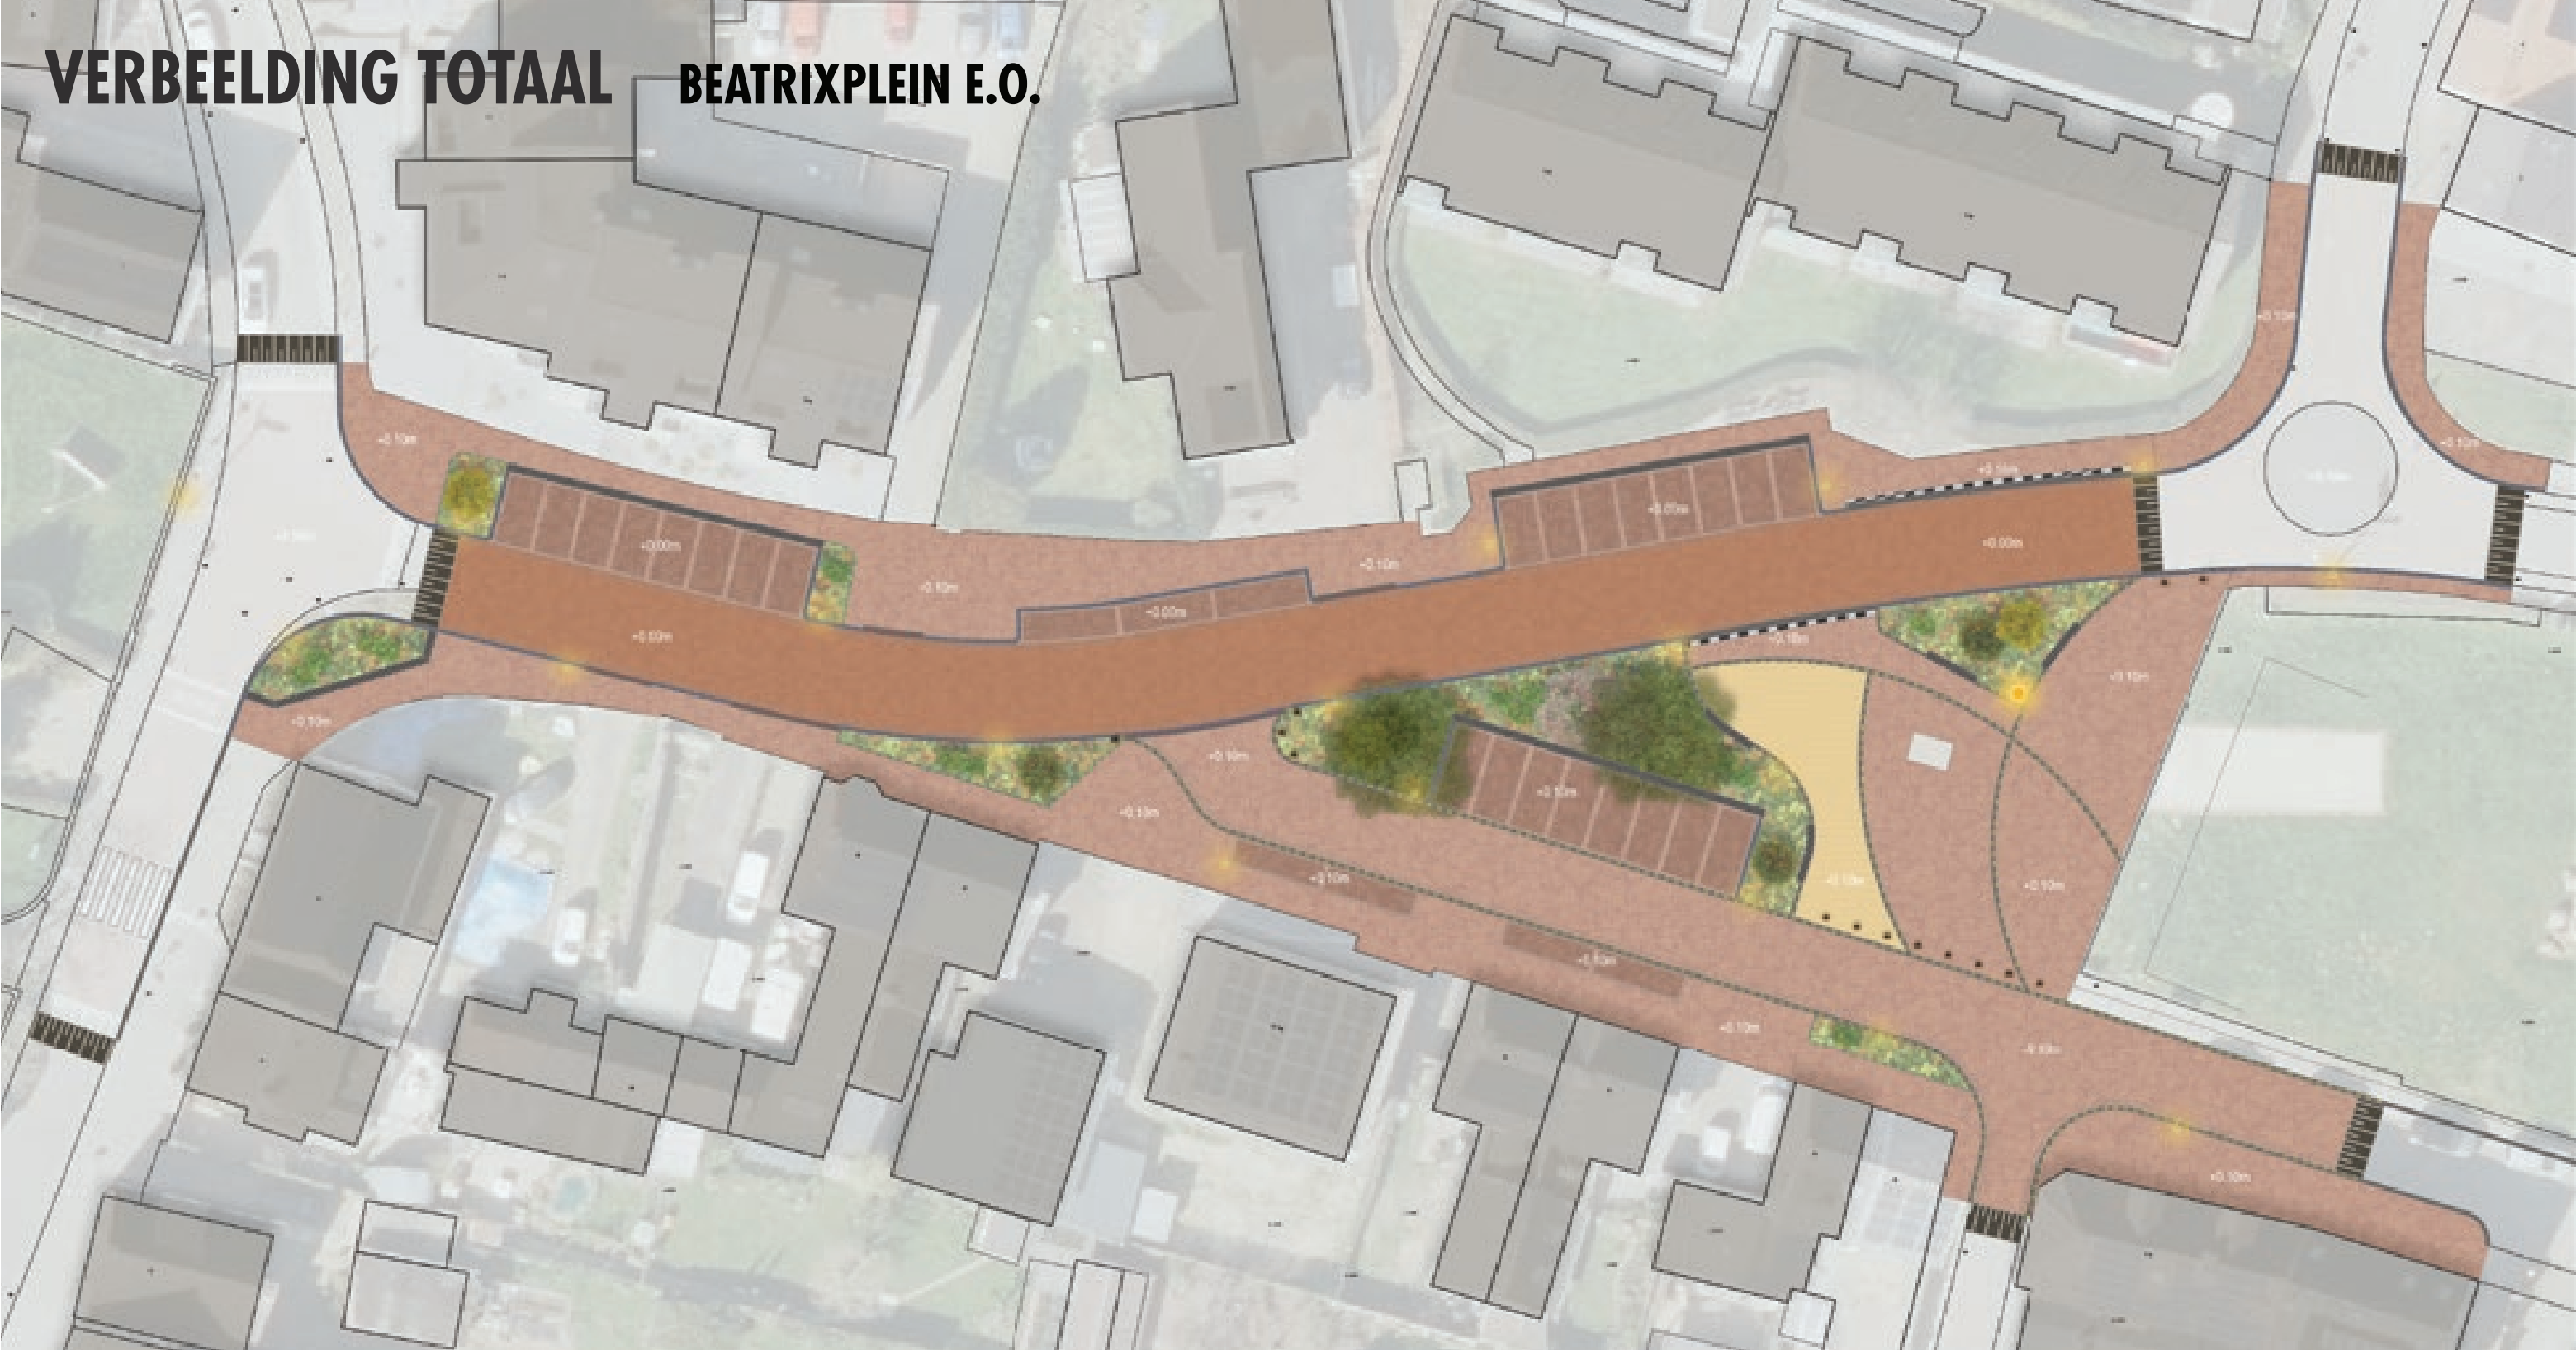
's-Hertogenbosch
Hintham 152-E, 5246 AK Rosmalen
bus 2309, 5202 CH 's-Hertogenbosch

088 - 3366333
info@kragten.nl
www.kragten.nl

ragten

[In](#)
[Home](#)
[About](#)
[Contact](#)

VERBEELDING TOTAAL BEATRIXPLEIN E.O.



Verklaring

	klinkerverharding rijweg keiformaat keperverband		klinkerverharding parkeermarkering dikformaat elleboogverband		trottoirband 23/25x20		trottoirband 48/50x16		drempel verkeersplateau		afzetpaaltje
	klinkerverharding rijweg dikformaat keperverband		halfverharding		inritverloopband 23/25x25		zitelement solid & seats		kunstwerk		
	klinkerverharding plein dikformaat keperverband		relatieve hoogte		rabbatband 25x20		bushaltebanden en markeertegels		lichtmast		
	klinkerverharding trottoir dikformaat halfsteensverband		inritband 60x20		opsluitband 10x20		sierbeplanting met solitair heester en bomen		hoge lichtmast met meerdere armaturen		

31 p.p. Ontwerp (totaal 66 p.p.)
37 p.p. bestaande situatie

0	03-04-2025		JJ	TME	TME			
Versie	Datum	Omschrijving	Opsteller	Par.	Verificatie	Par.	Validatie	Par.

Beatrixplein Berg aan de Maas

Onderdeel
Voorlopig ontwerp

Opdrachtgever
Gemeente Stein

Fase
Concept

Formaat
A1

Schaal
1:200

Projectnummer
STE155

Tekeningnummer
2025-0704

Behorende bij doc. nr.
-

Roermond
Schootstraat 8, 6049 BN Herten
Postbus 14, 6040 AA Roermond

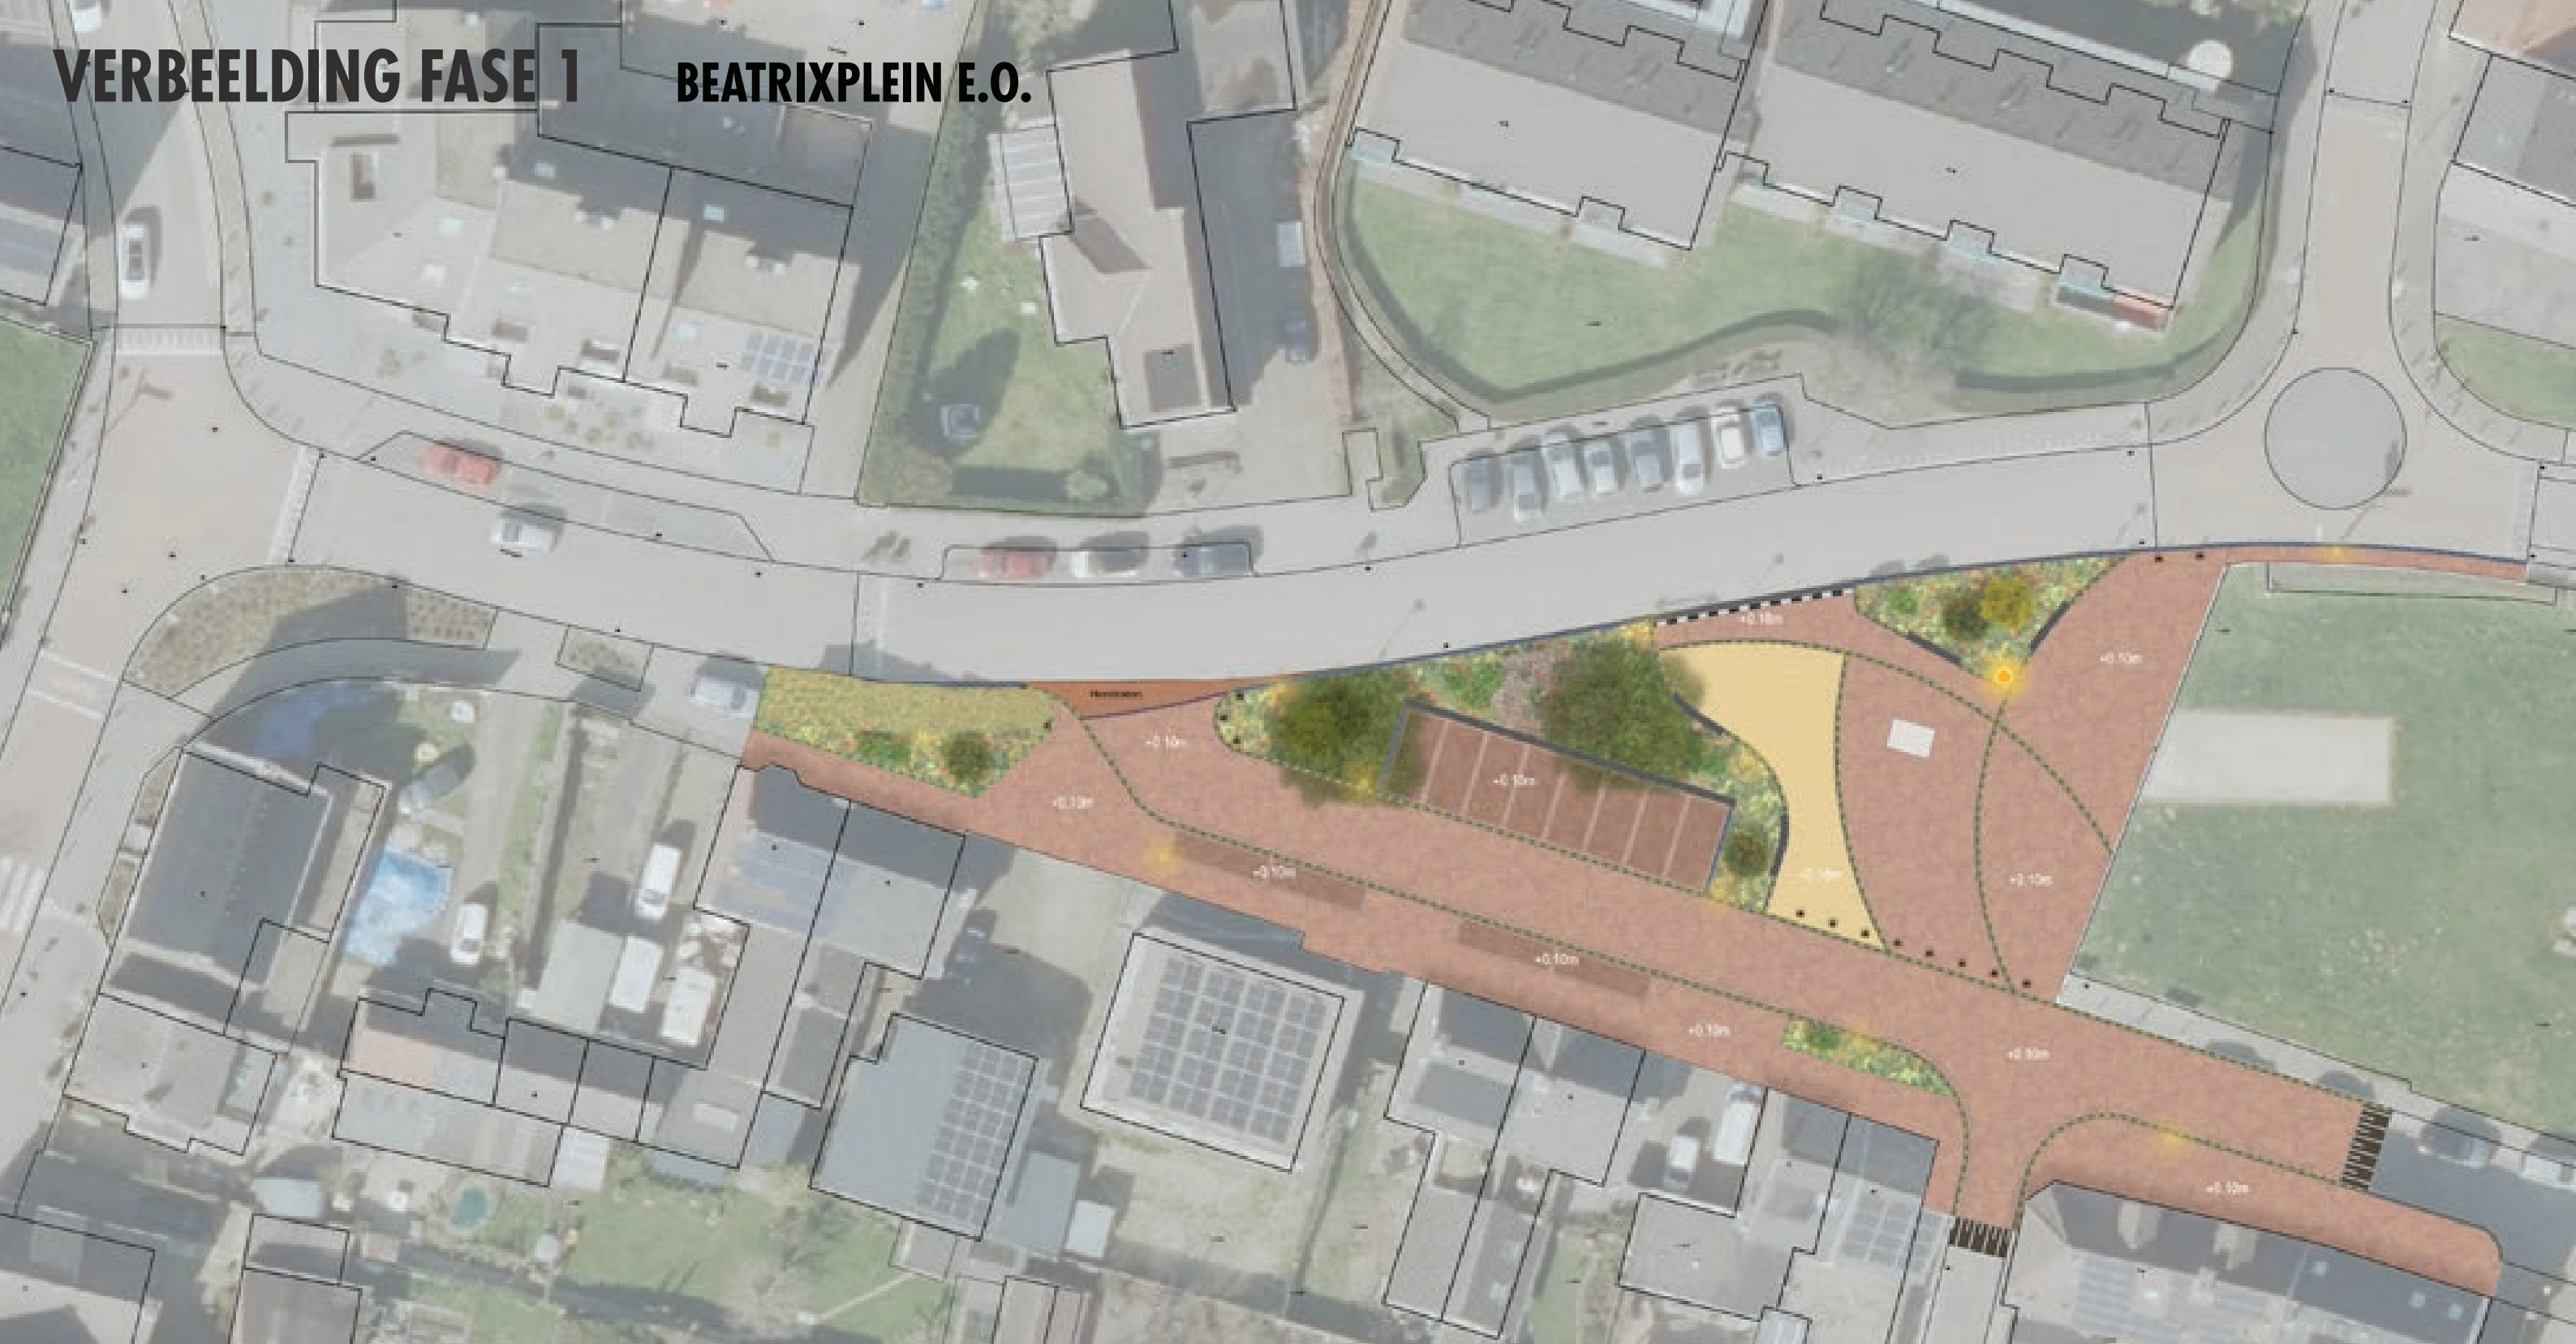
's-Hertogenbosch
Hindham 152-E, 5246 AK Rosmalen
Postbus 2300, 5202 CH 's-Hertogenbosch

088 - 3366333
info@kragten.nl
www.kragten.nl






kragten

VERBEELDING FASE 1

BEATRIXPLEIN E.O.



Verklaring

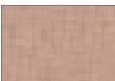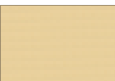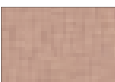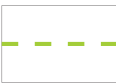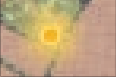
	klinkerverharding rijweg keiformaat keperverband		klinkerverharding parkeermarkering dikformaat elleboogverband		trottoirband 23/25x20		trottoirband 48/50x16		drempel verkeersplateau		afzetpaaltje
	klinkerverharding rijweg dikformaat keperverband		halfverharding		inritverloopband 23/25x25		zitelement solid & seats		kunstwerk		
	klinkerverharding plein dikformaat keperverband		relatieve hoogte		rabbatband 25x20		bushaltebanden en markeertegels		lichtmast		
	klinkerverharding trottoir dikformaat halfsteensverband		inritband 60x20		opsluitband 10x20		sierbeplanting met solitair heester en bomen		hoge lichtmast met meerdere armaturen		

FASE 1
26 p.p. Ontwerp (totaal 61 p.p.)
37 p.p. bestaande situatie






Tabel 5: Bezettingsgraad secties 3,4,5 en 7 Variant 2 en 3.

BEZETTINGSGRAAD	Totaal parkeer- aanbod	Parkeerplaatsen					
		Bezetting op					
		Dinsdag 8 oktober 2024			Donderdag 10 oktober 2024		
		10:00	20:00	23:00	10:00	20:00	23:00
Huidig parkeeraanbod	72	44%	69%	44%	36%	40%	39%
Toekomstig parkeeraanbod (-14 pp)	58	55%	86%	55%	45%	50%	48%
Benodigd parkeeraanbod (tot 80%)	63	51%	79%	51%	41%	46%	44%

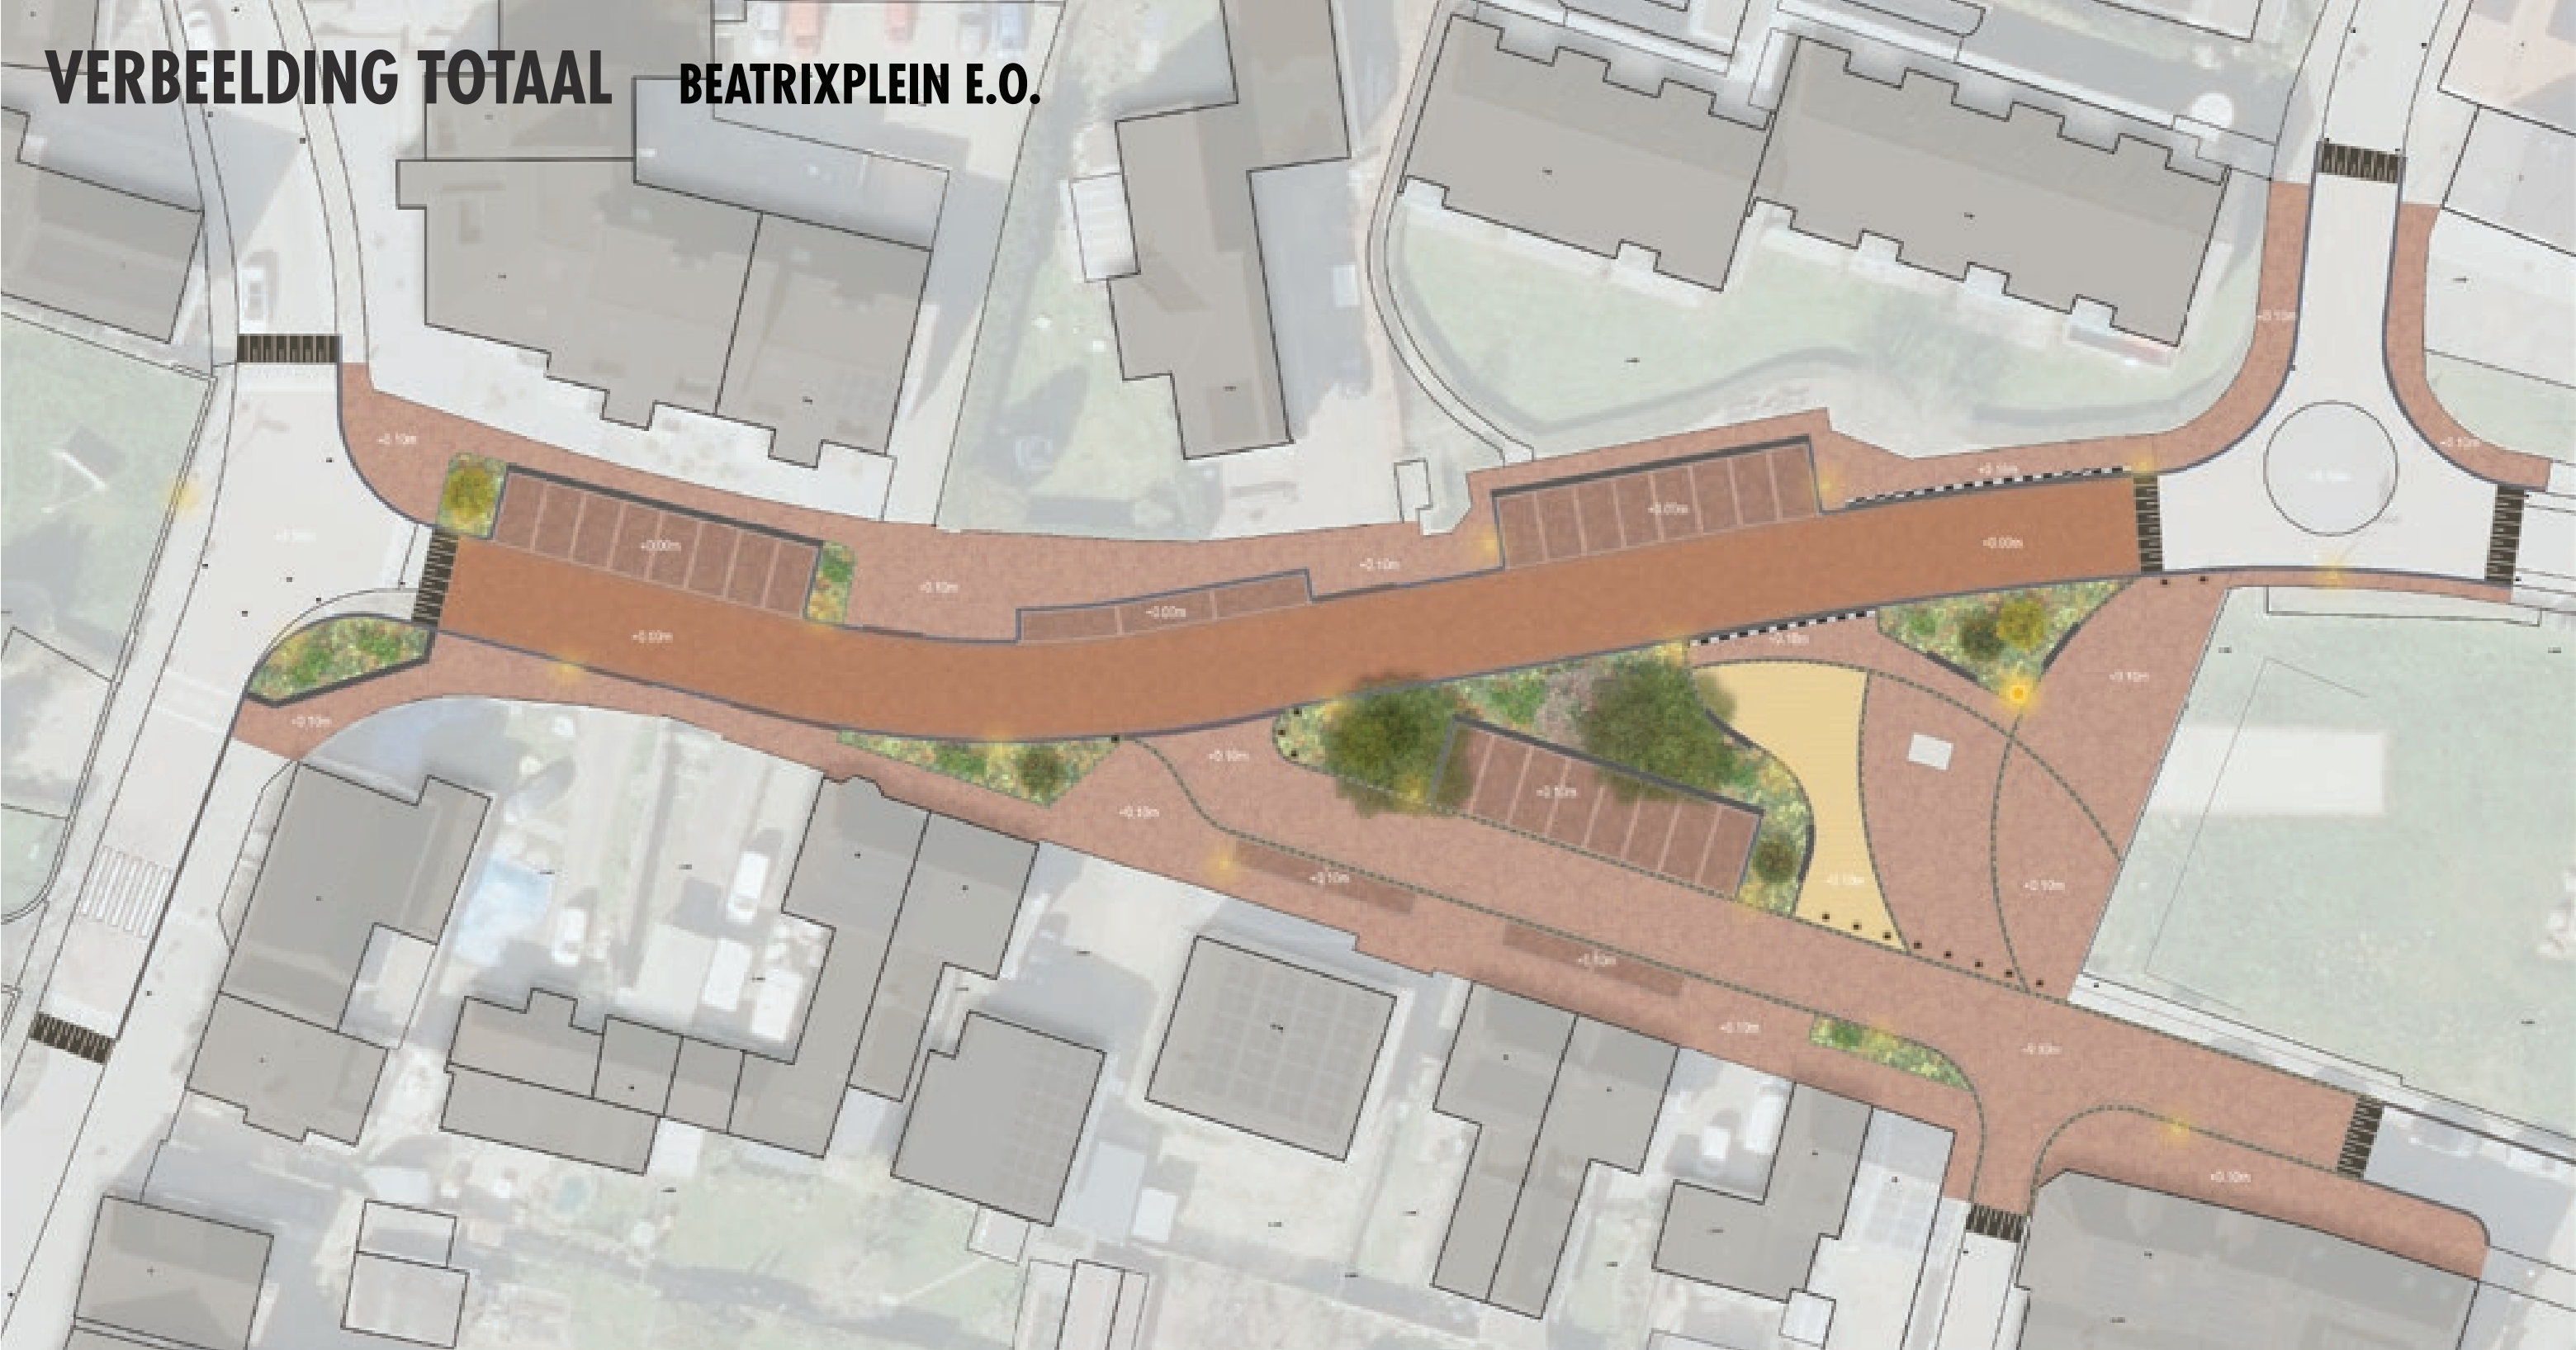VERBEELDING TOTAAL BEATRIXPLEIN E.O.



Verklaring

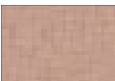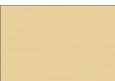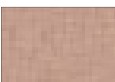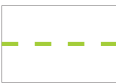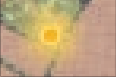
	klinkerverharding rijweg keiformaat keperverband		klinkerverharding parkeermarkering dikformaat elleboogverband		trottoirband 23/25x20		trottoirband 48/50x16		drempel verkeersplateau		afzetpaaltje
	klinkerverharding rijweg dikformaat keperverband		halfverharding		inritverloopband 23/25x25		zitelement solid & seats		kunstwerk		
	klinkerverharding plein dikformaat keperverband		relatieve hoogte		rabbatband 25x20		bushaltebanden en markeertegels		lichtmast		
	klinkerverharding trottoir dikformaat halfsteensverband		inritband 60x20		opsluitband 10x20		sierbeplanting met solitair heester en bomen		hoge lichtmast met meerdere armaturen		

31 p.p. Ontwerp (totaal 66 p.p.)
37 p.p. bestaande situatie


Tabel 5: Bezettingsgraad secties 3,4,5 en 7 Variant 2 en 3. SO omgevingsdialog 1

BEZETTINGSGRAAD	Totaal parkeer-aanbod	Parkeerplaatsen					
		Bezetting op					
		Dinsdag 8 oktober 2024			Donderdag 10 oktober 2024		
		10:00	20:00	23:00	10:00	20:00	23:00
Huidig parkeeraanbod	72	44%	69%	44%	36%	40%	39%
Toekomstig parkeeraanbod (-14 pp)	58	55%	86%	55%	45%	50%	48%
Benodigd parkeeraanbod (tot 80%)	63	51%	79%	51%	41%	46%	44%

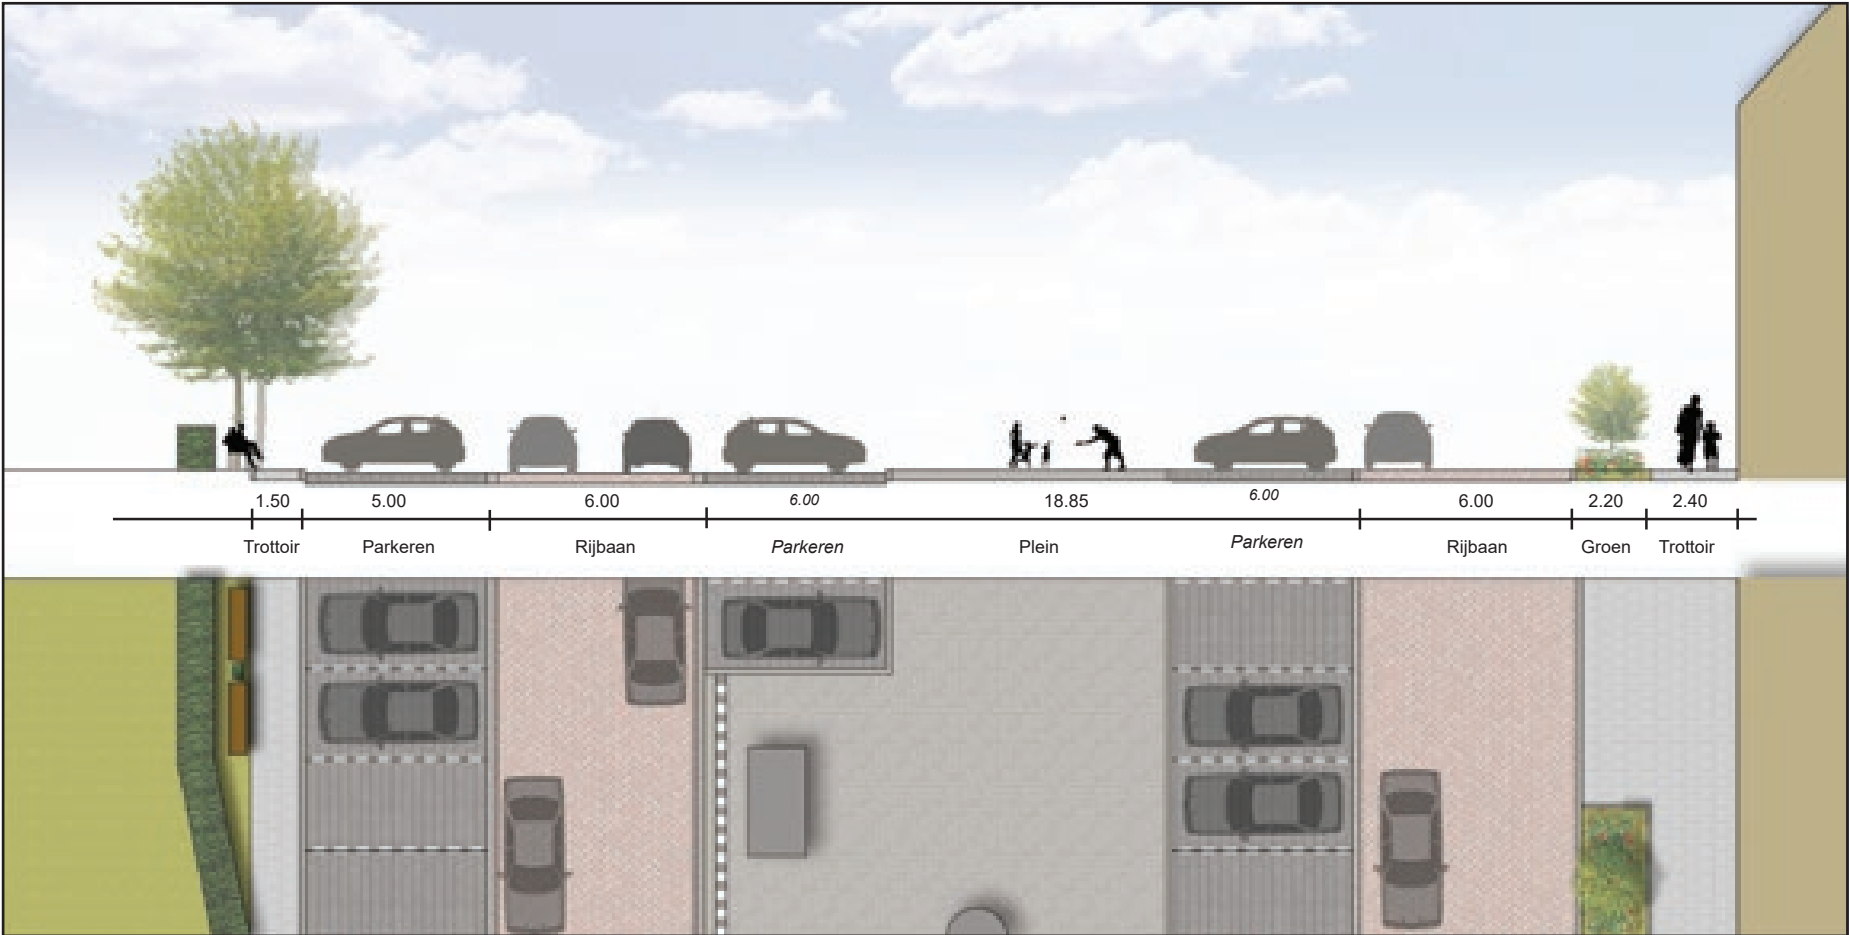PROFIEL BEATRIXPLEIN E.O.



BESTAANDE SITUATIE

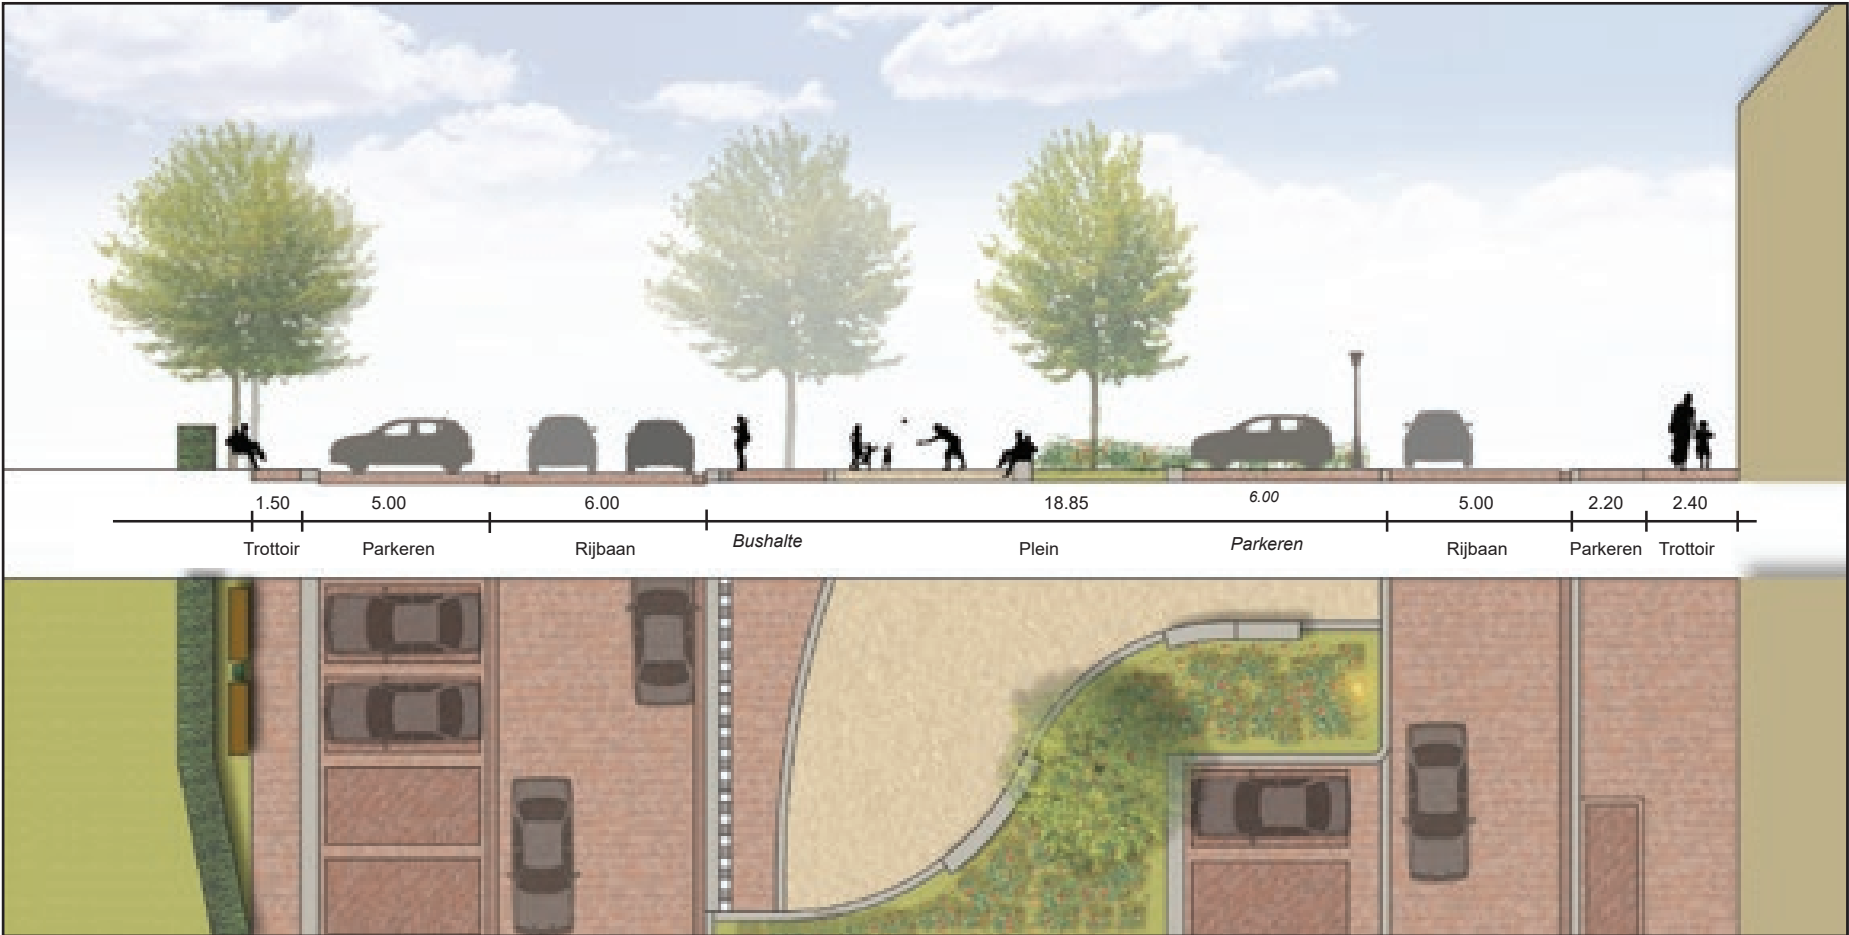

TOEKOMSTIGE SITUATIE



3D VERBEELDING BEATRIXPLEIN E.O. BESTAANDE SITUATIE



3D VERBEELDING BEATRIXPLEIN E.O. NIEUWE SITUATIE



3D VERBEELDING BEATRIXPLEIN E.O. BESTAANDE SITUATIE



3D VERBEELDING BEATRIXPLEIN E.O. NIEUWE SITUATIE



WEGMARKERING HERKENBAARHEID MFC VOORBEELDEN



INLOOPMOMENT

ONTWERP OPENBARE RUIMTE BEATRIXPLEIN

- **2 stands**

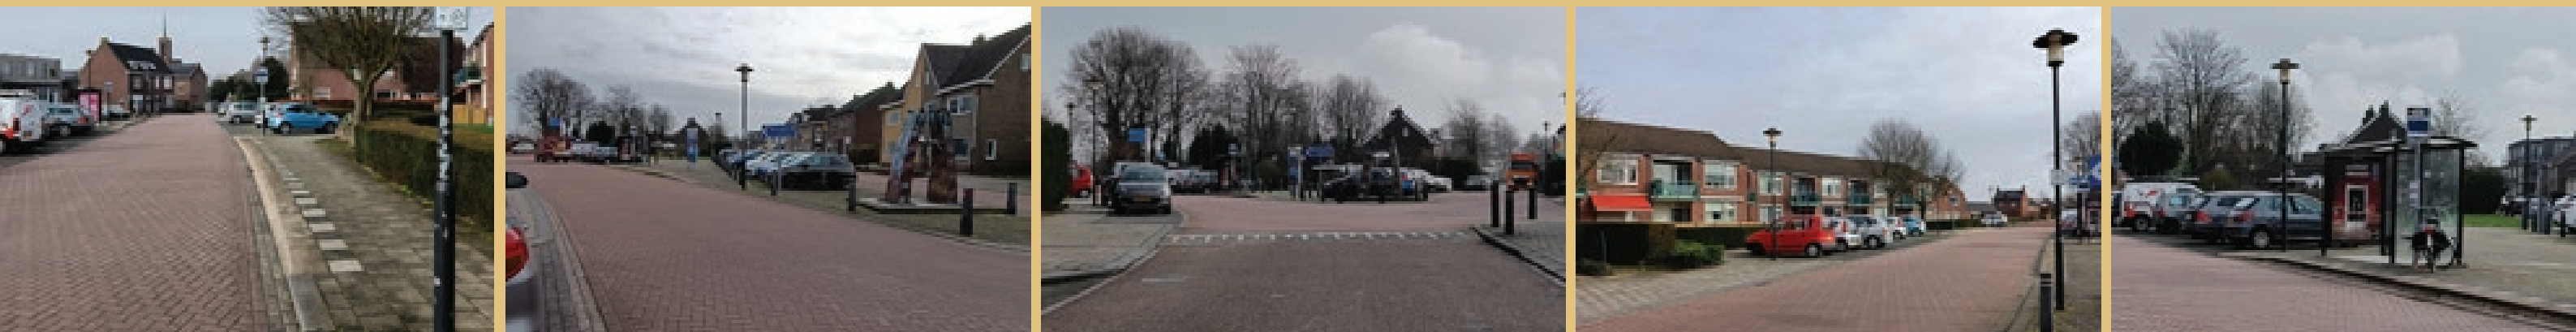
Nadere toelichting en reacties

- **Reacties**

- Post-it, formulieren of vragen



BESTAAND



AFSLUITING

ONTWERP OPENBARE RUIMTE BEATRIXPLEIN



BERG AAN DE MAAS

ONTWERP OPENBARE RUIMTE BEATRIXPLEIN



HARTELIJK DANK