


- VERKLARING**
- Nieuwe riolering, voorzien van B.O.B., diameter en stroomrichting
 - Bestaand riool, voorzien van B.O.B., diameter en stroomrichting
 - Nieuwe putdeksel
 - Talud riolsleuf, vrije ontgraving
 - Combikolk t.b.v. trottoirband 180/200x200mm
 - Kolk aanstuit-leiding PVC Ø125mm

- KLIC VERKLARING**
- Waterleiding
 - Lage druk gasleiding
 - Laagspanningskabel
 - Middenspanningskabel
 - Data kabel
 - Vervallen middenspanningskabel

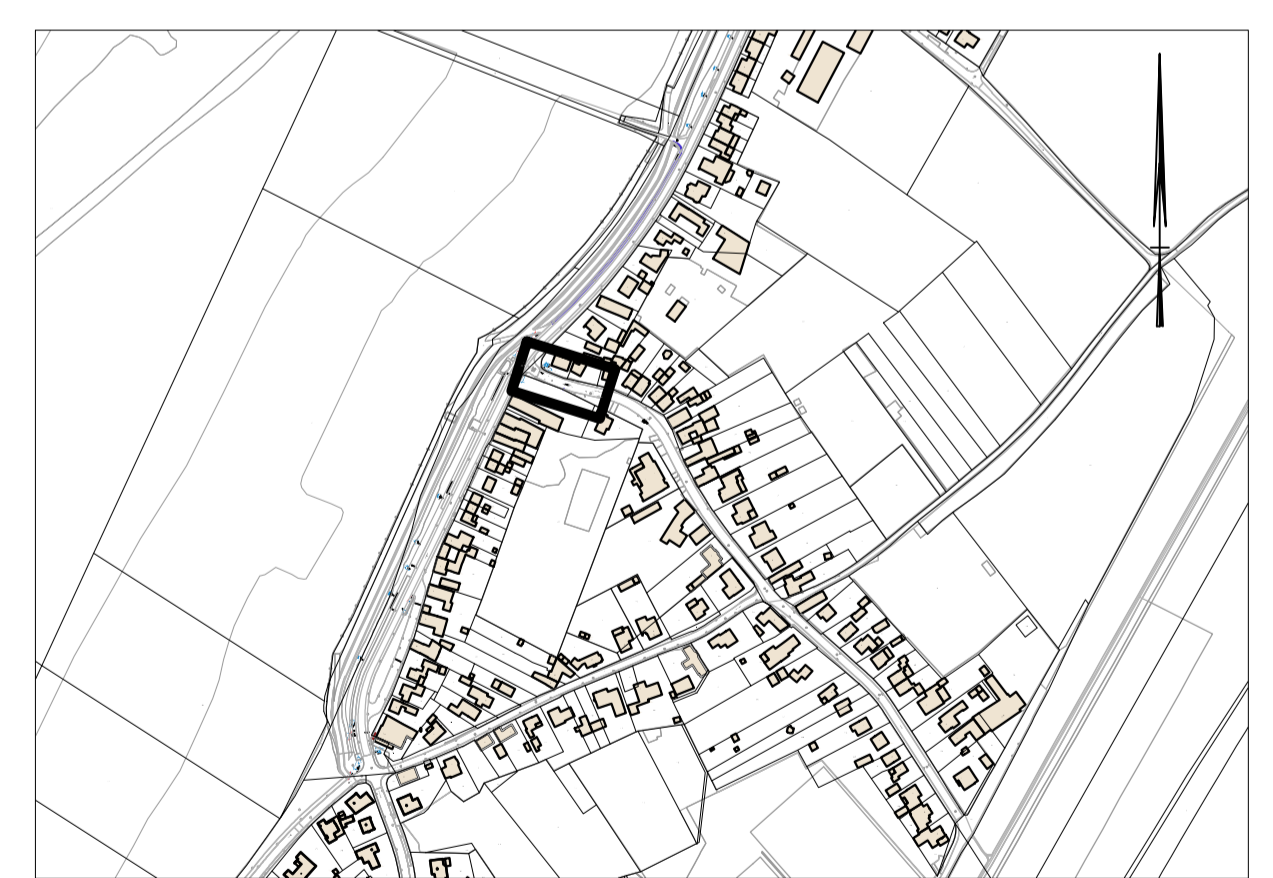

BLADINDELING

SCHAAL 1:5000
 0 1 2 3 4m
 Schaal 1:100

Het afdrucken van deze tekening op alternatief papierformaat is invloed op de schaal



Wijziging:	Get.	
Project: Herinrichting Bergerstraat te Nattenhoven		
Opdrachtgever: Gemeente Stein	Getekend	R. van Straaten
Onderdeel: Rioleringstekening	Gecontroleerd	R. Biermans
	Geacordeerd	R. Spelijken
	Datum	28-10-2025
	Projectnummer	2024075
	Tekeningnummer	2024075_011
	Bestandsnaam	
	Status	Definitief
	Schaal / Formaat	1:100 / A1
Planburo B b.v. info@planburob.nl www.planburob.nl Leyenbroekerweg 29 6132 CA Sittard +31 (0)85 301 45 74		
PLAN BUROB		