Koolweg Elsloo

Variant A

schaal 1 : 500

schaal 1 : 100

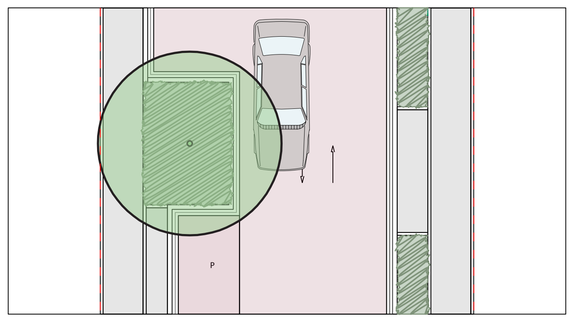

Koolweg Elsloo

Variant B

schaal 1 : 500

schaal 1 : 100

Koolweg Elsloo

Variant C

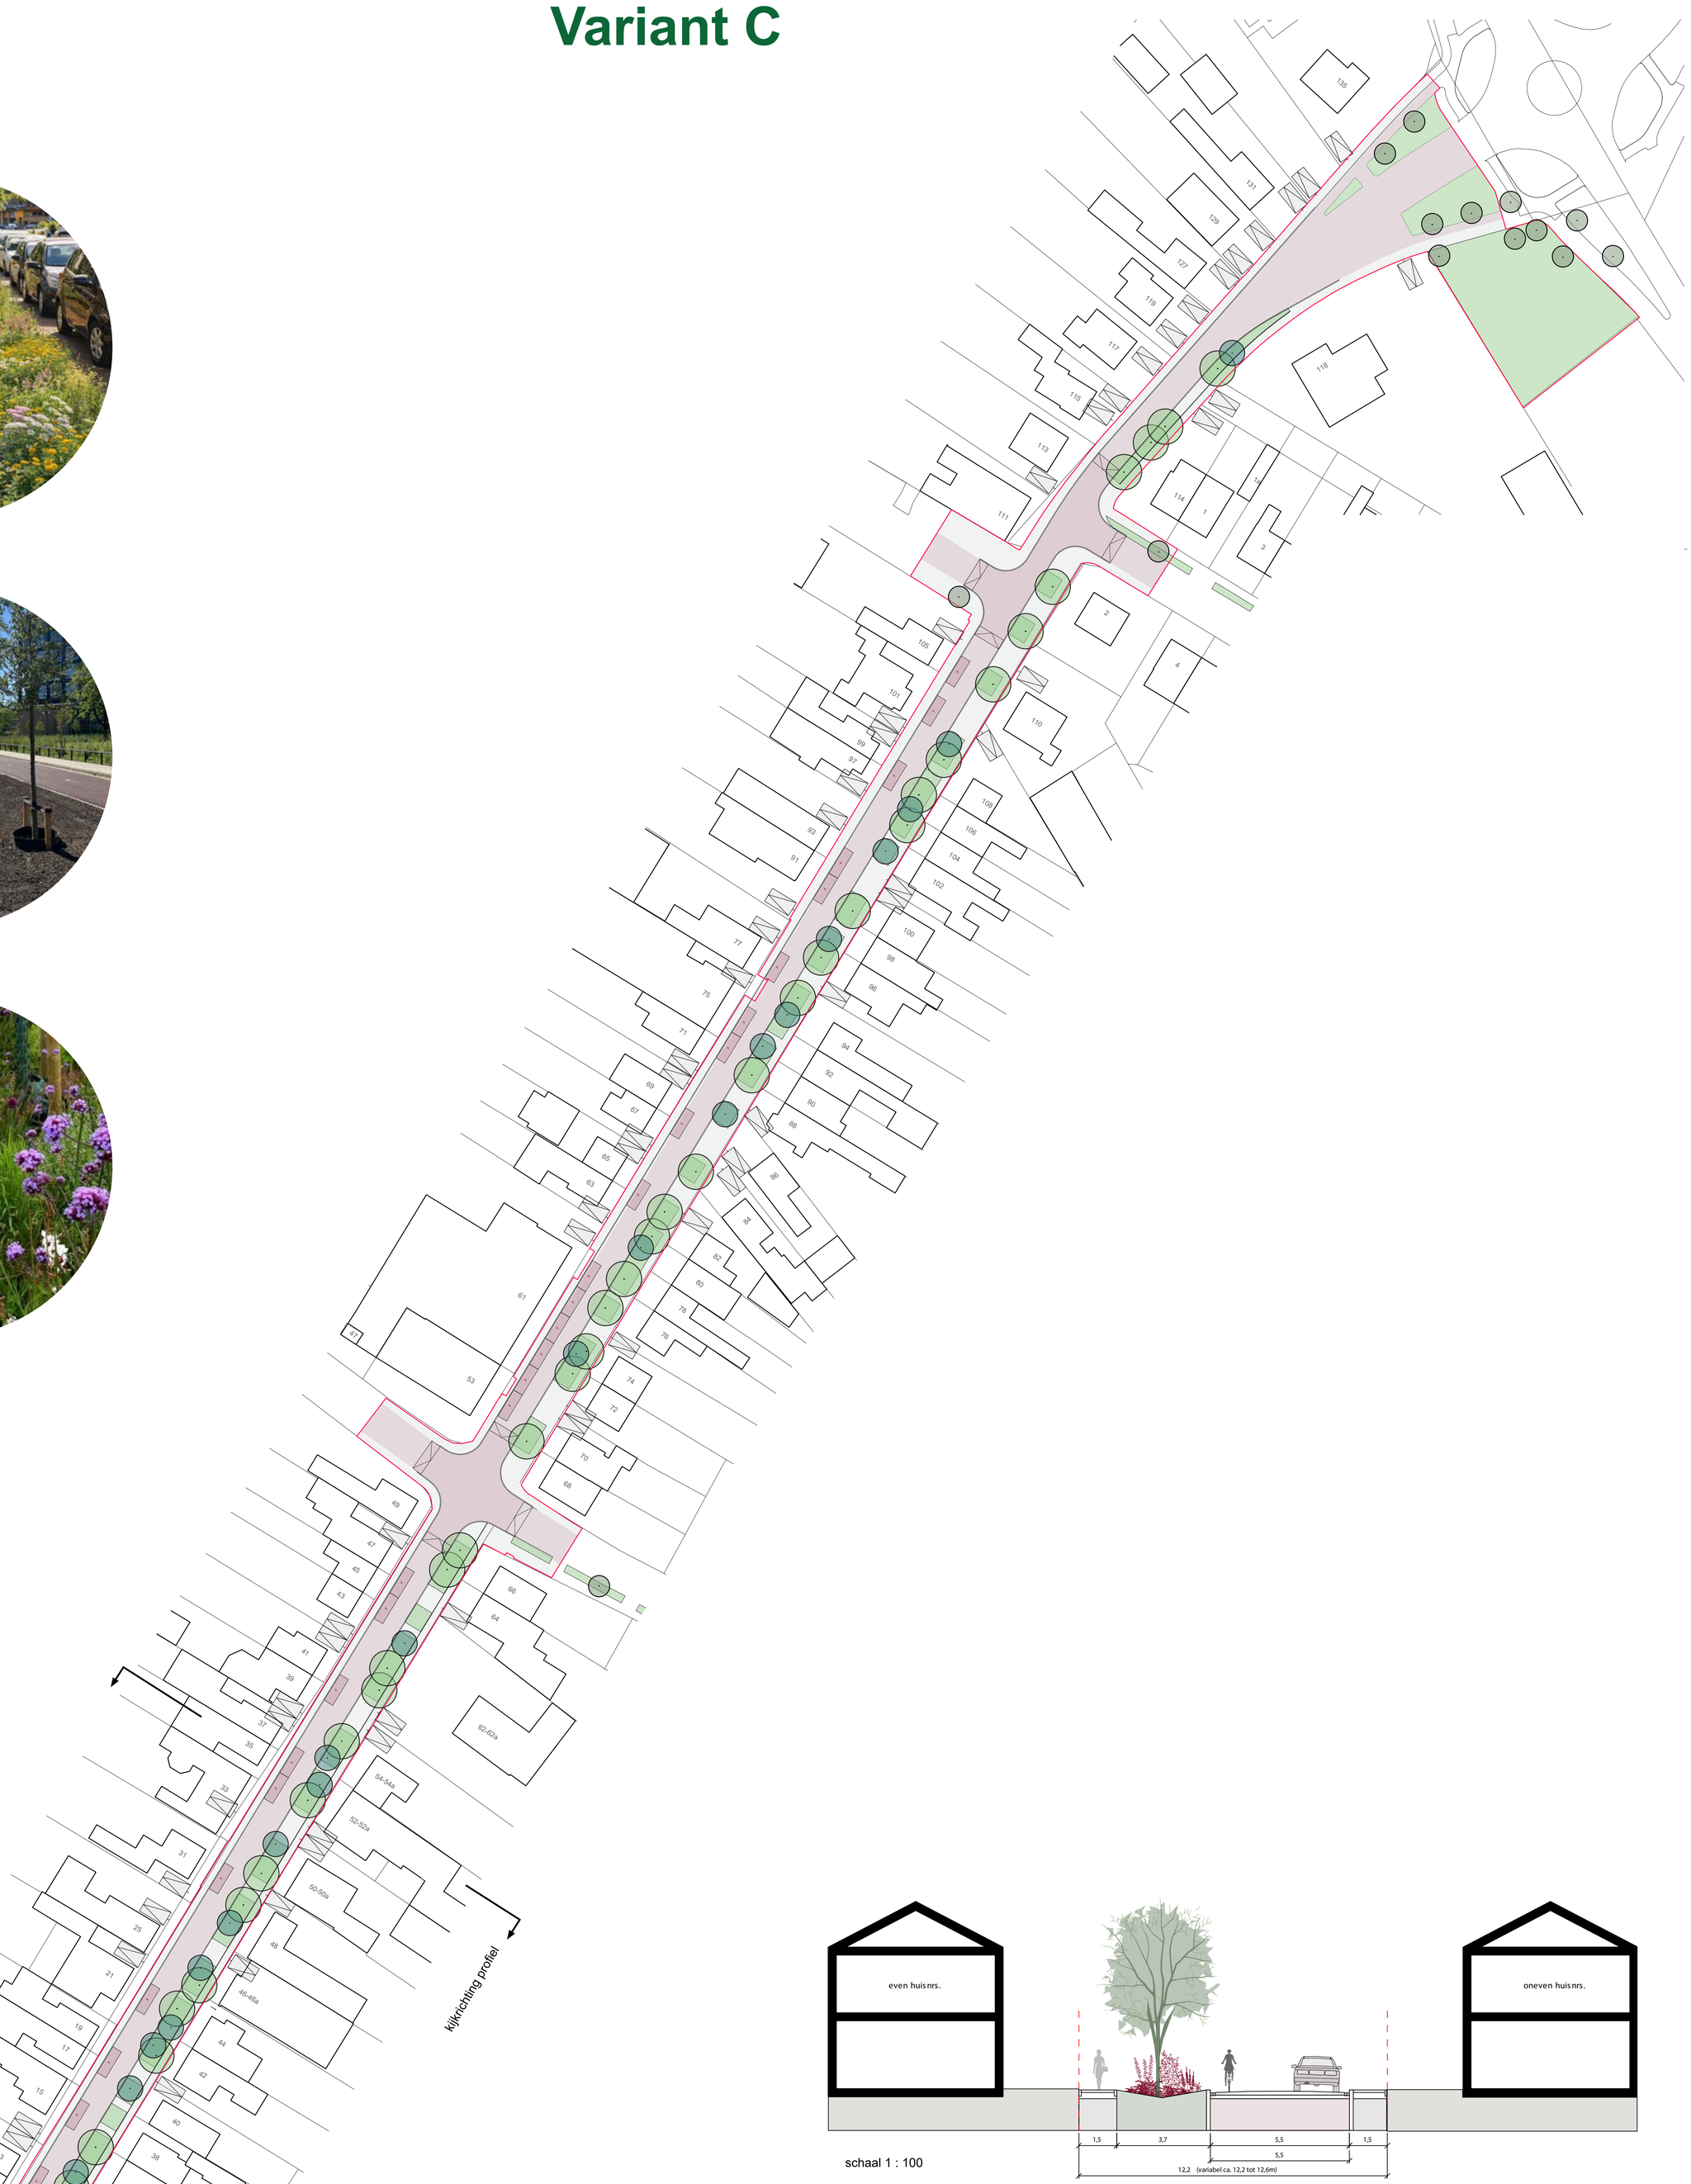

schaal 1 : 500

schaal 1 : 100