



Het Dorine Verschureplein

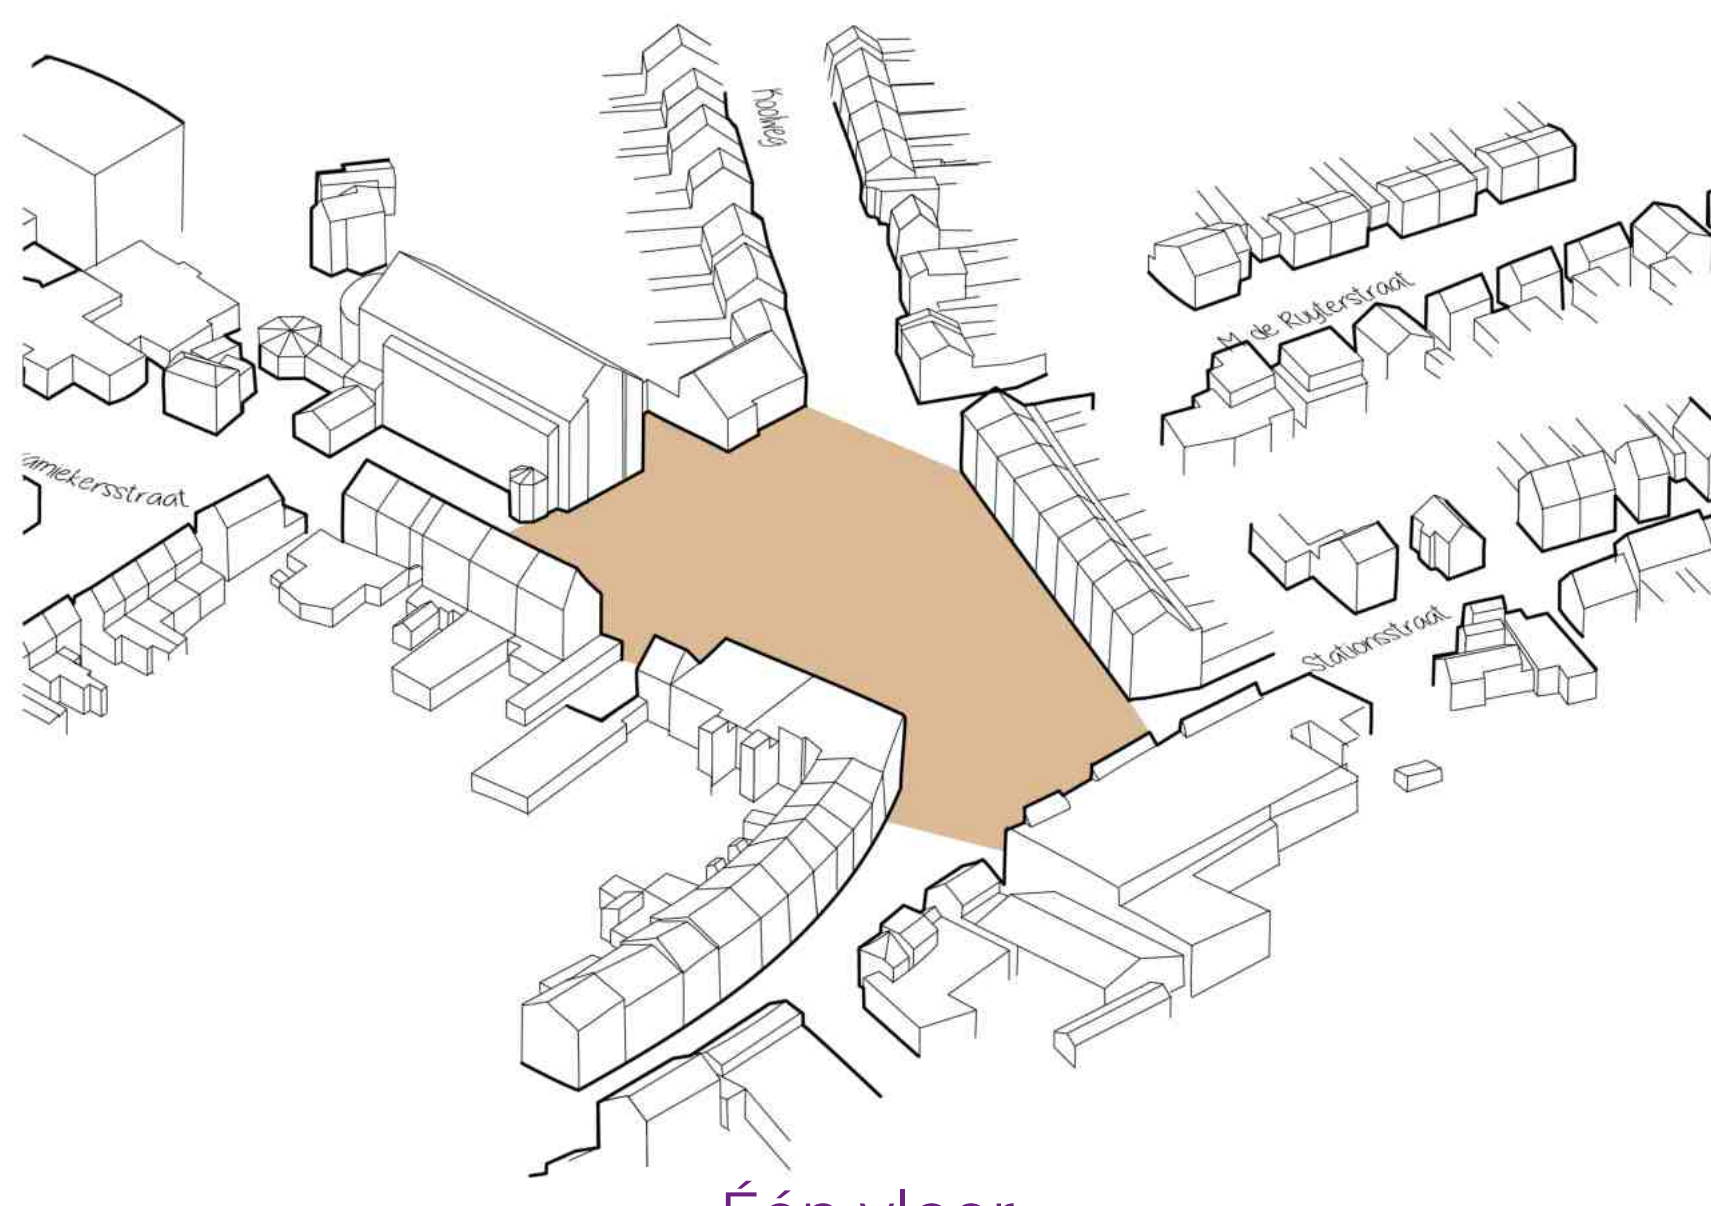


Één vloer

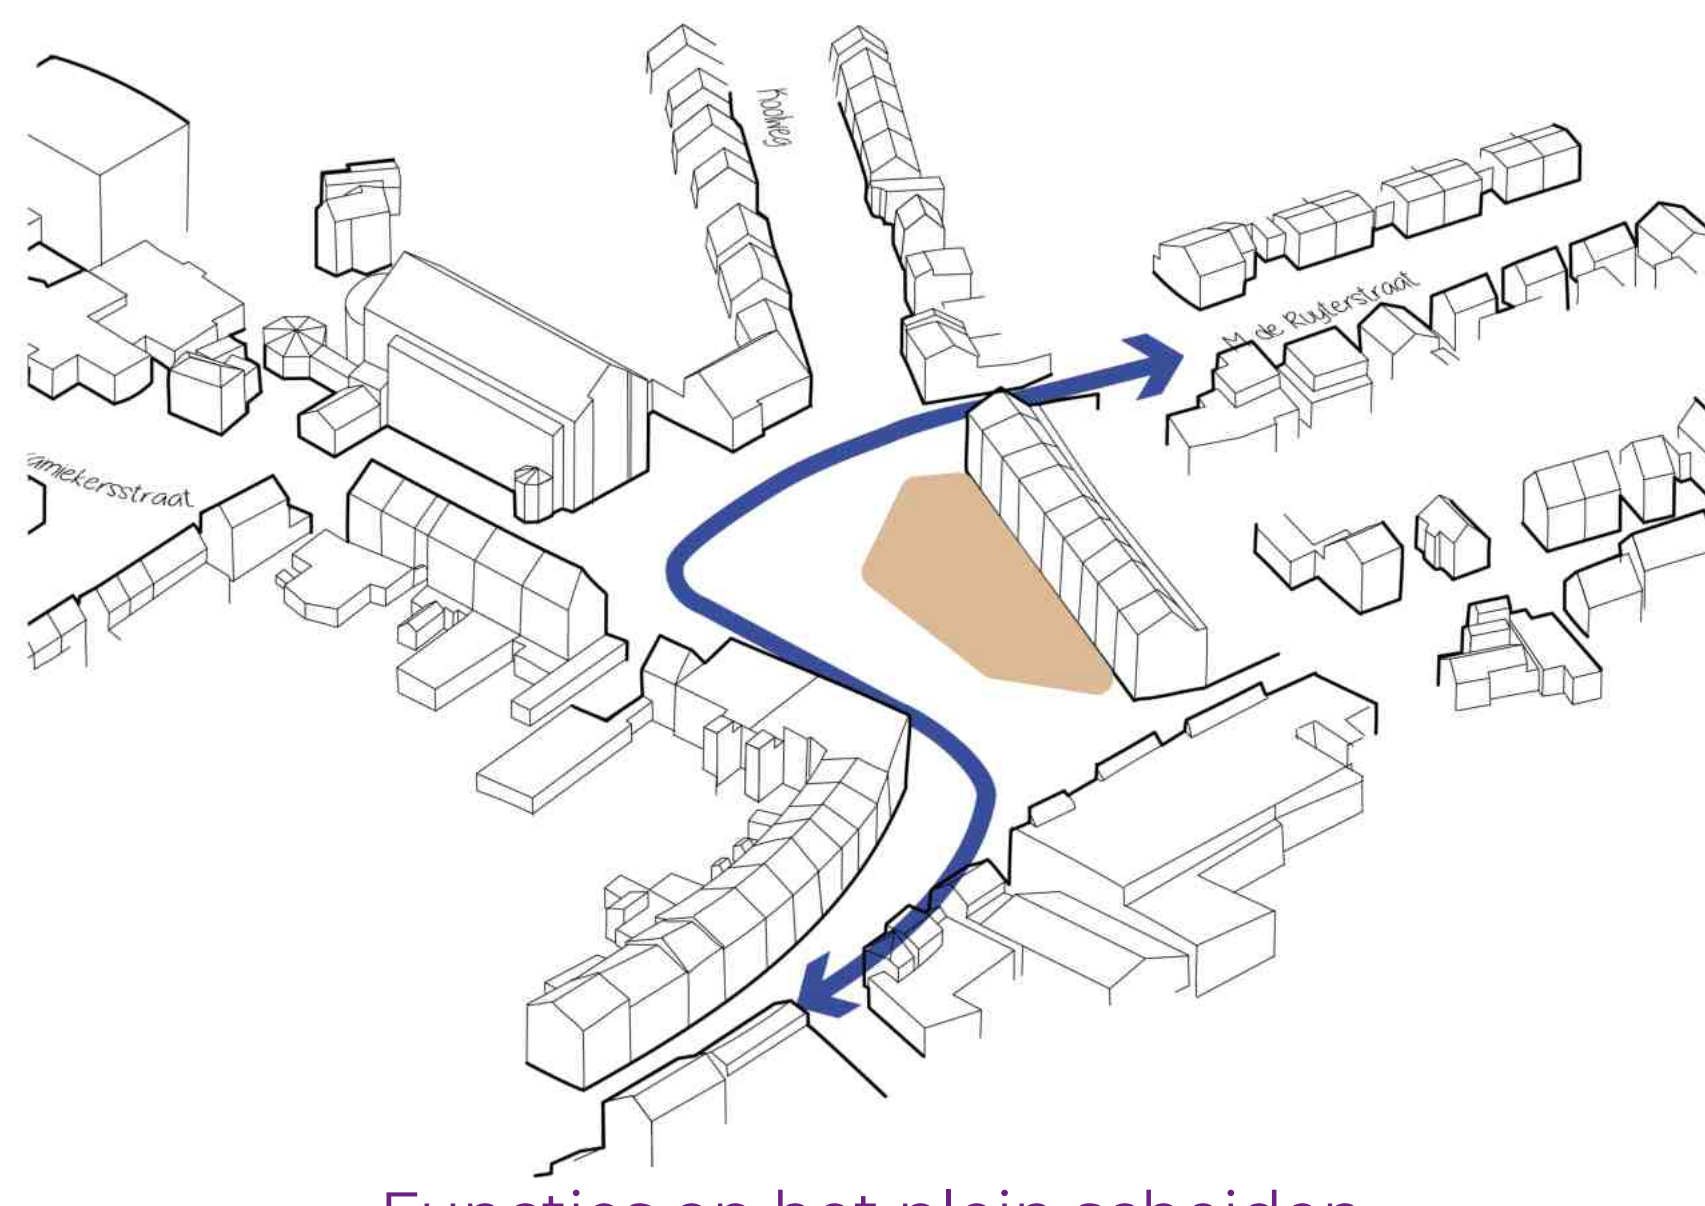


Functies op het plein scheiden




Infrastructuur groen inpakken

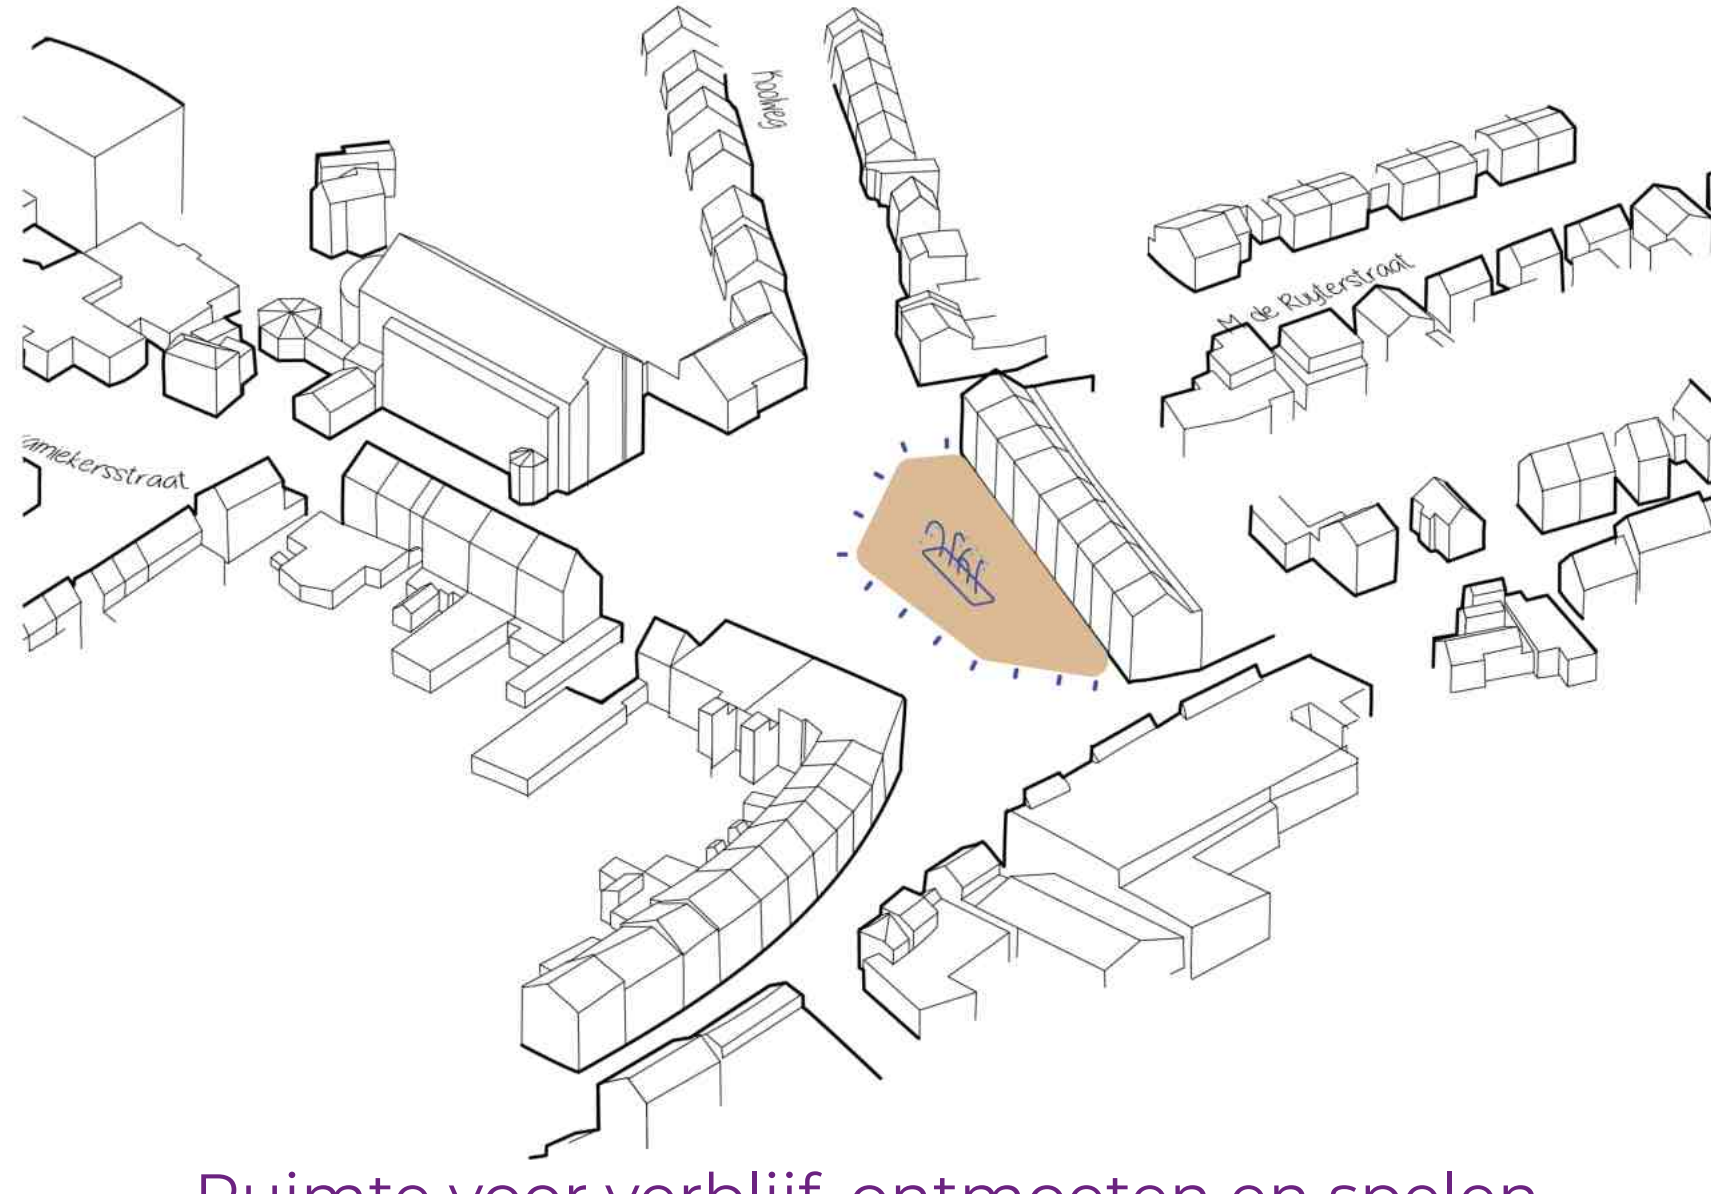

Ruimte voor verblijf, ontmoeten en spelen

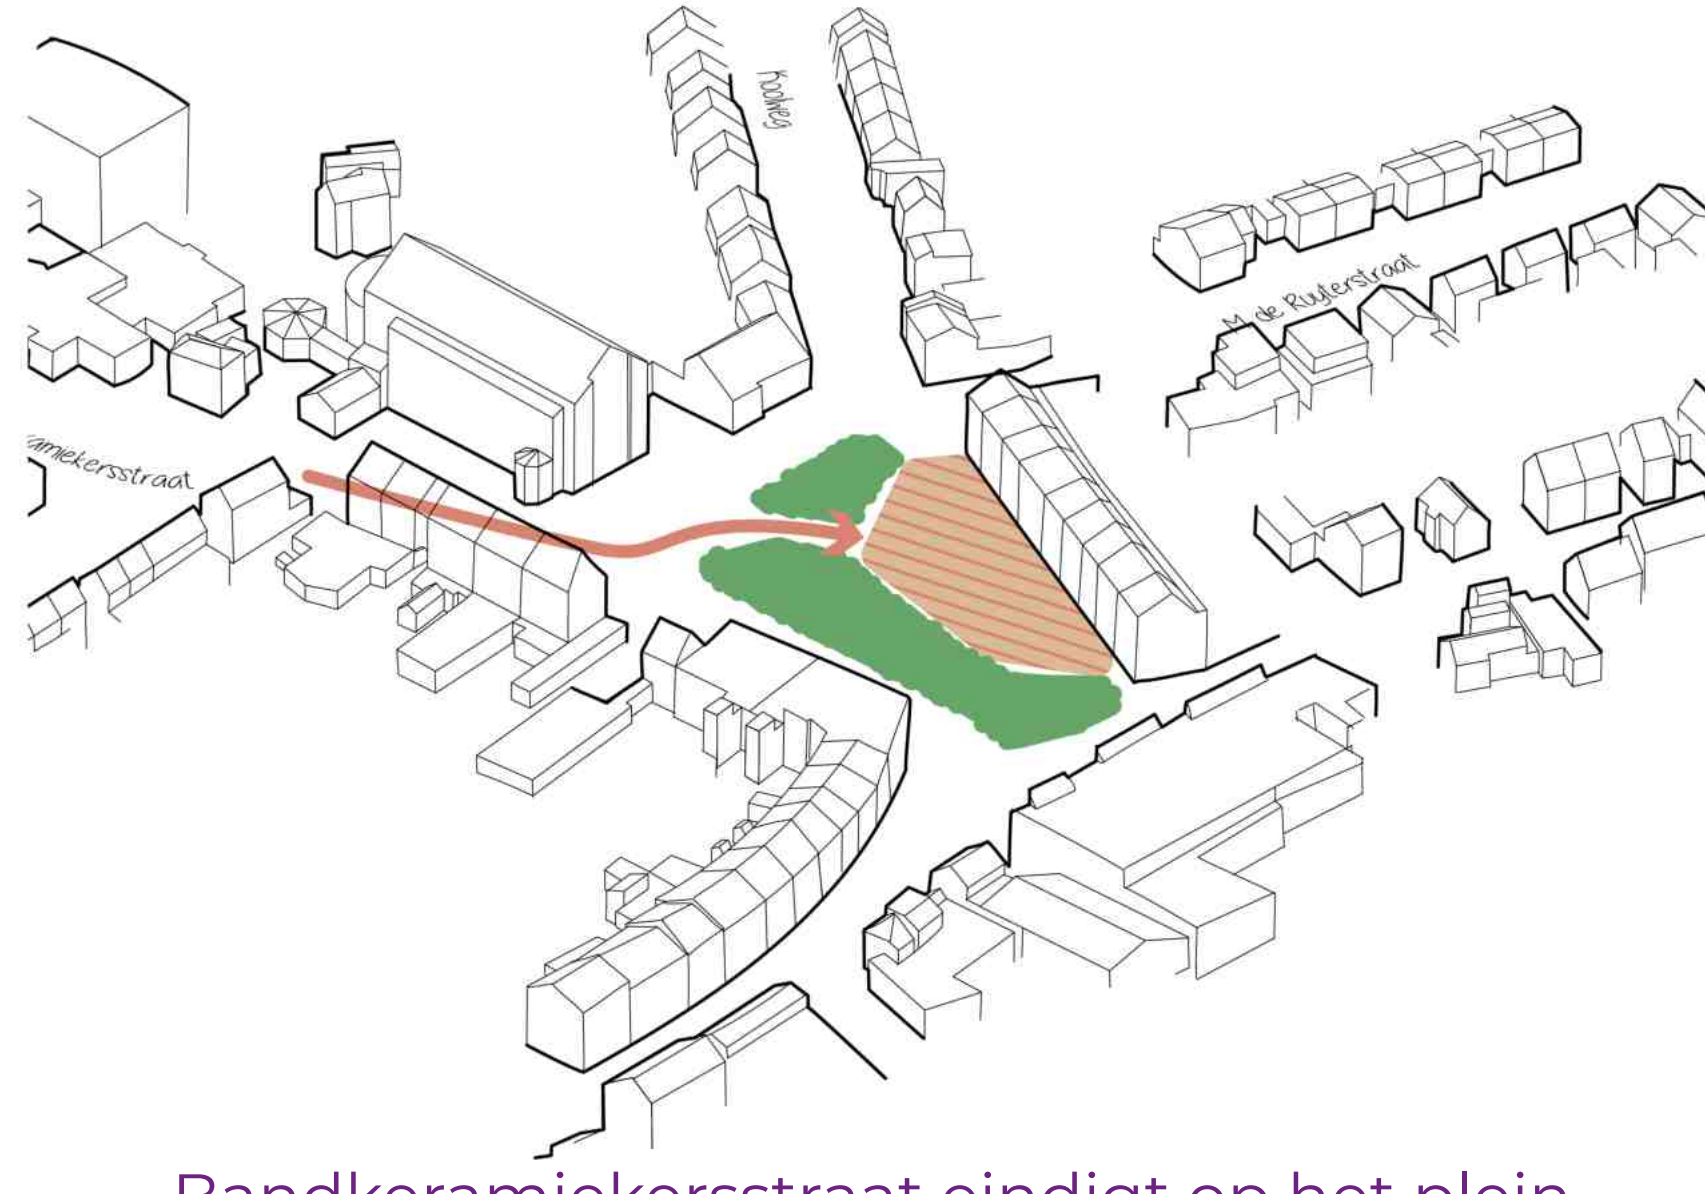


Bandkeramiekersstraat eindigt op het plein

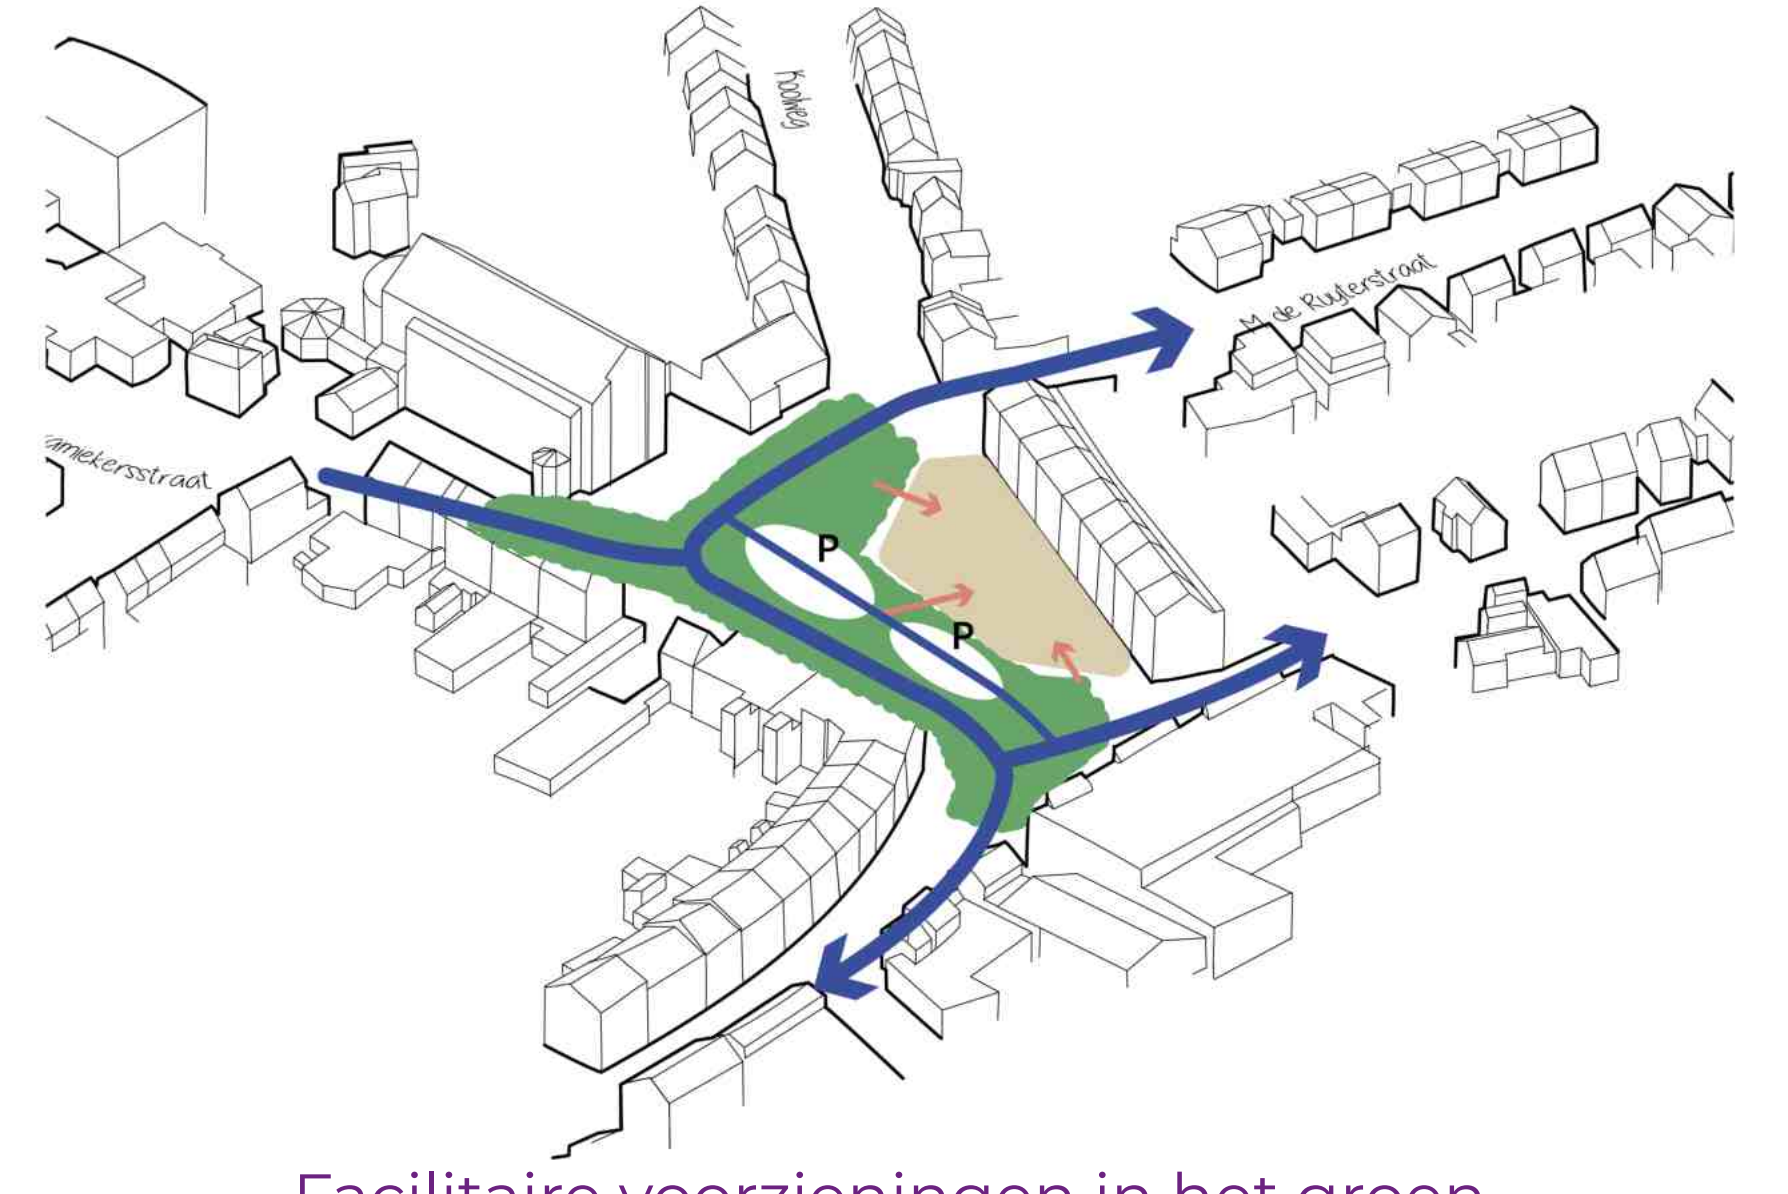


Facilitaire voorzieningen in het groen



Beplanting ondersteunt functies

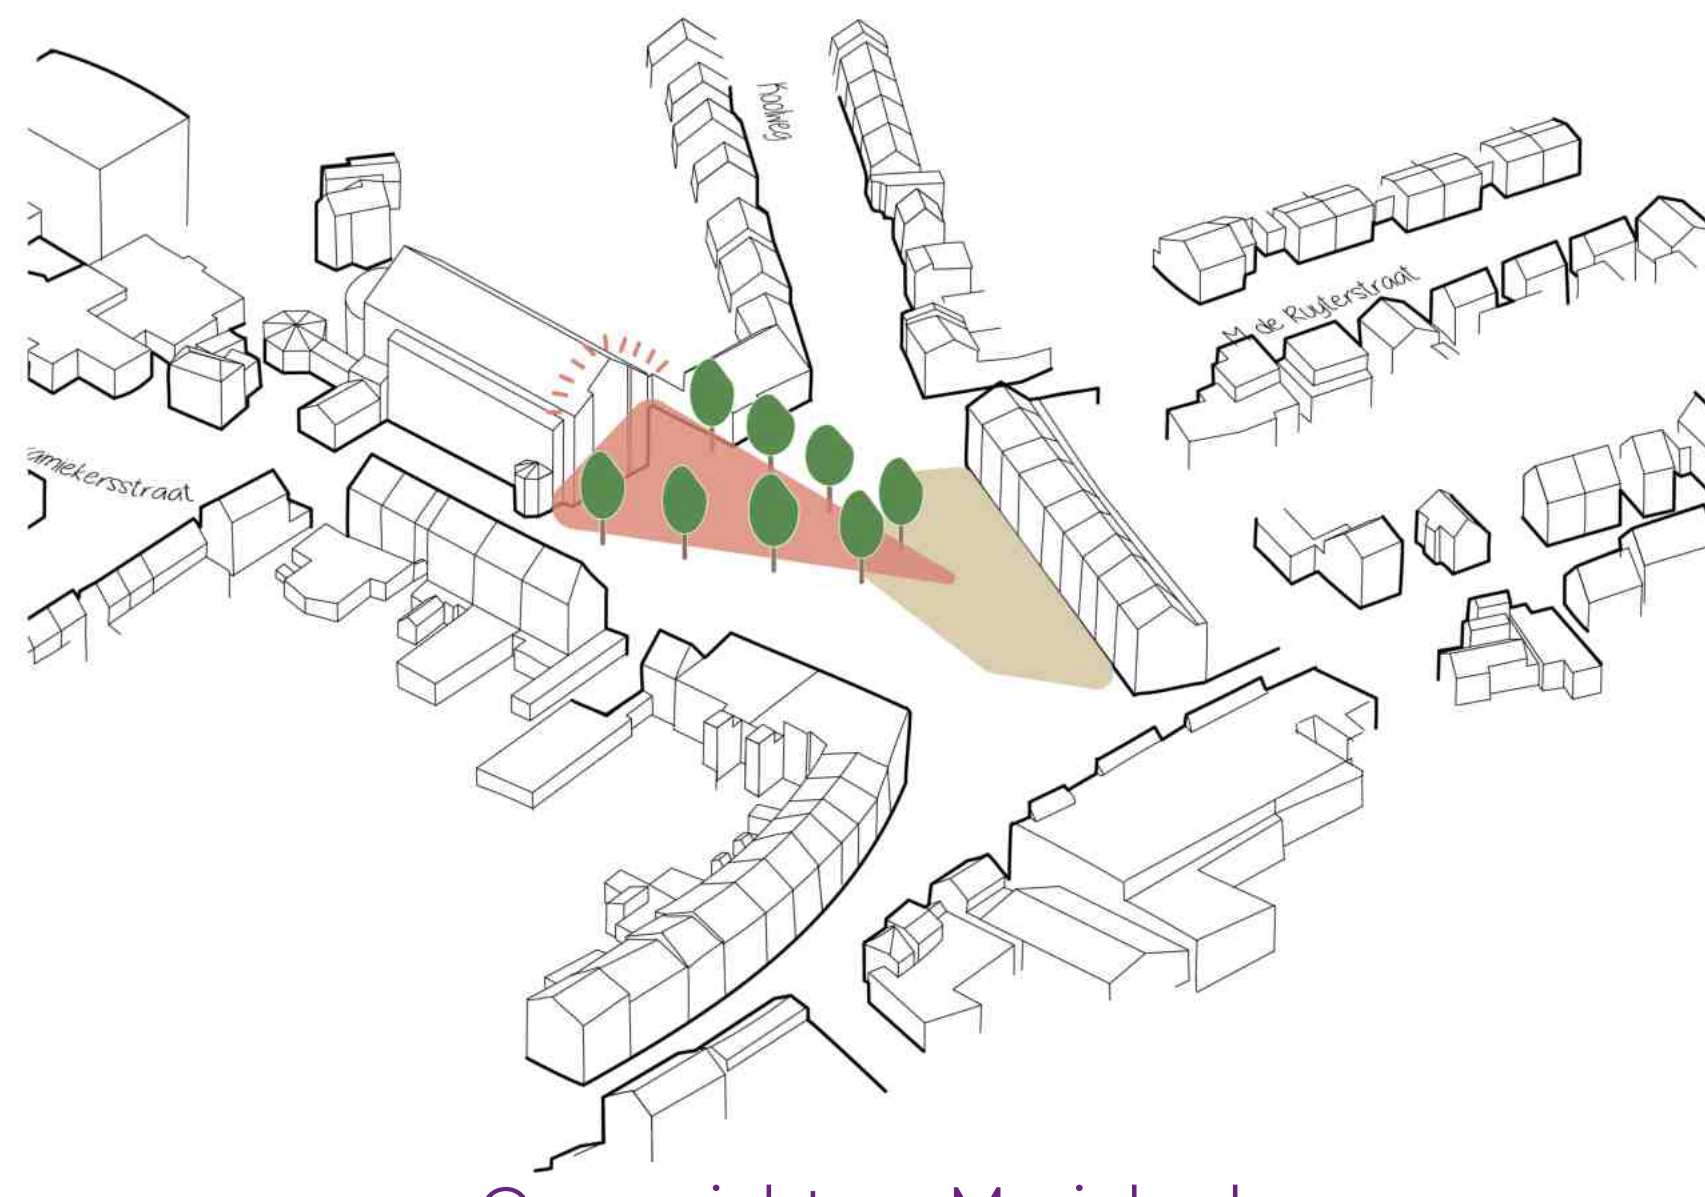

Open zicht op Mariakerk

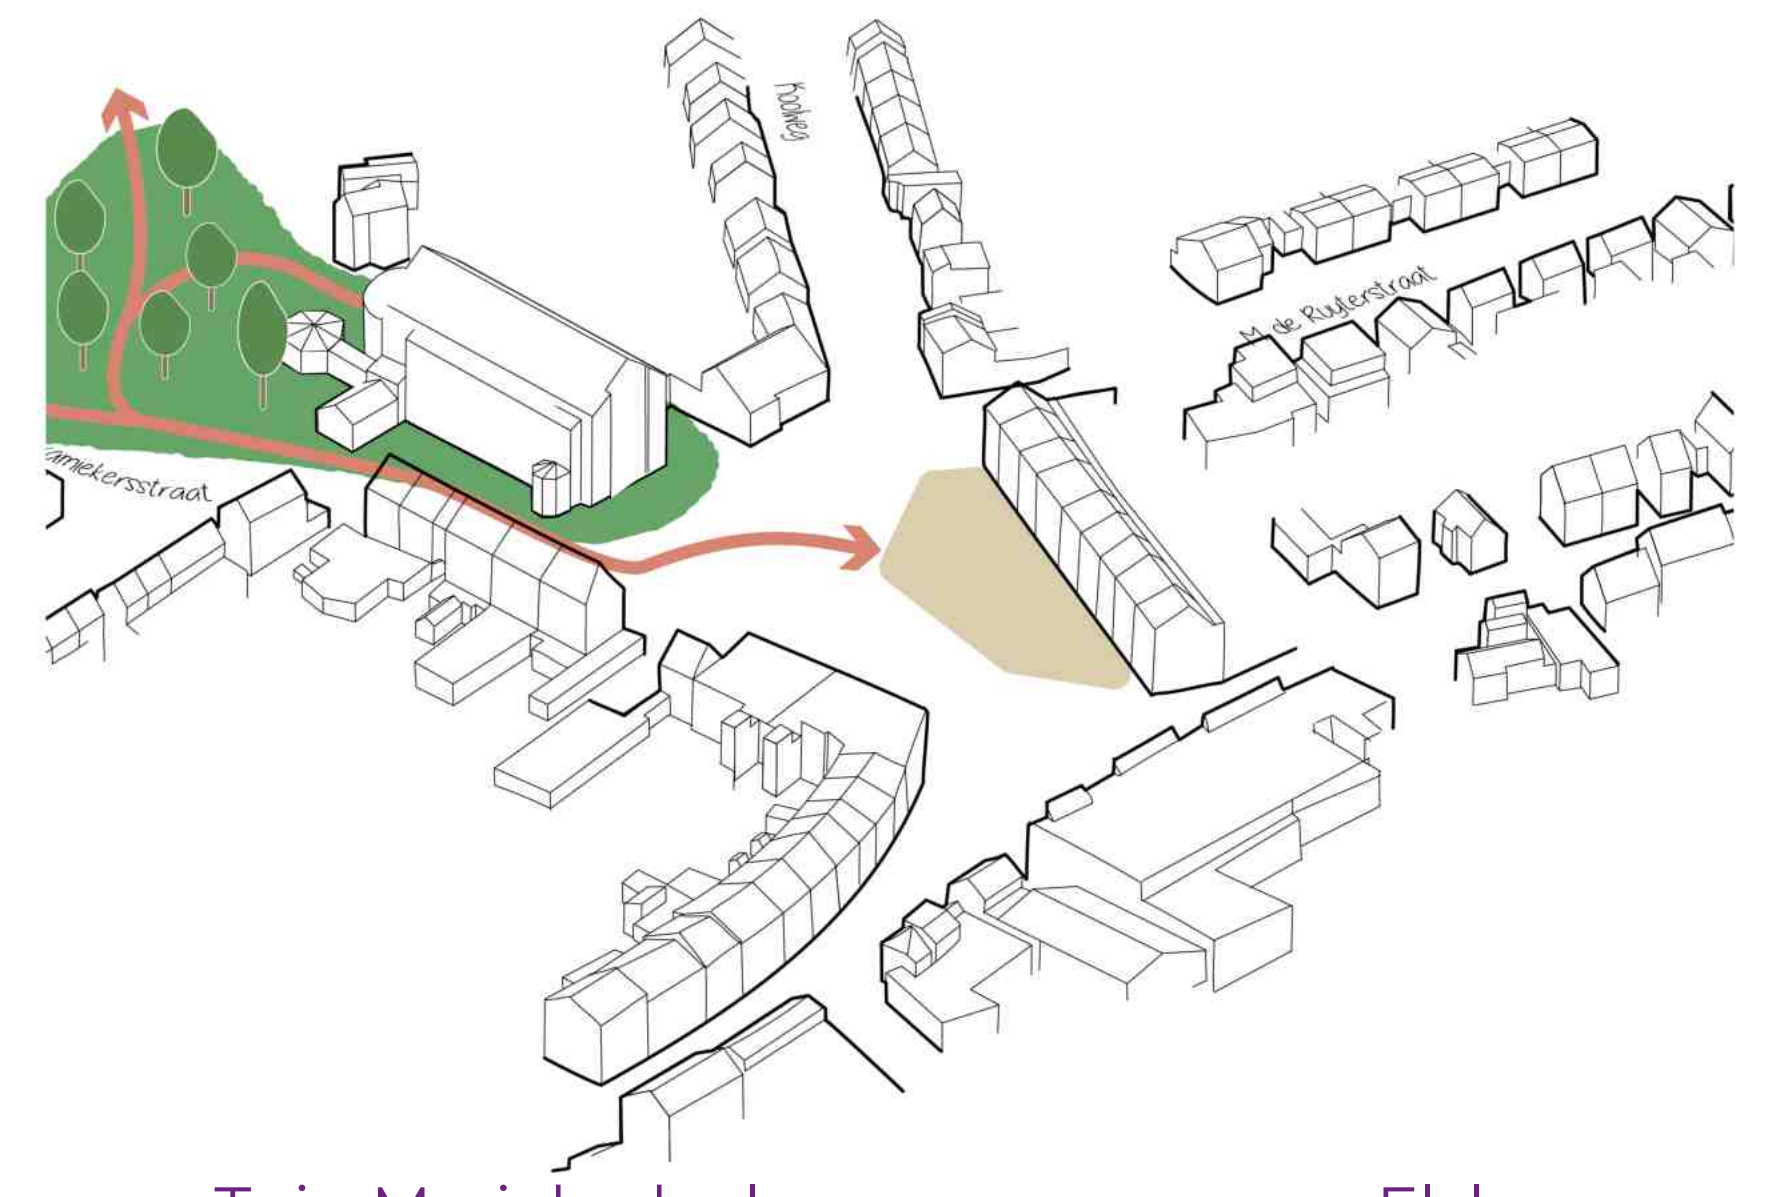

Tuin Mariakerk als groene oase voor Elsloo


Voorlopig Ontwerp

Reacties



Op het Dorine Verschureplein... is de auto te gast

- De doorgaande weg is niet langer een “racebaan”.
- Meer ruimte voor verblijf en veiligheid voor voetgangers/ fietsers.
- Invoering blauwe zone (2- uur parkeren) verbetert doorstroming en ondersteunt het ondernemersklimaat.
- Ruimtwinst door parkeerreductie wordt ingezet voor vergroening en verblijfskwaliteit.
- Lang parkeren (werknemers/ langdurig bezoek) wordt binnen een zoekgebied van 250 meter loopafstand opgelost.

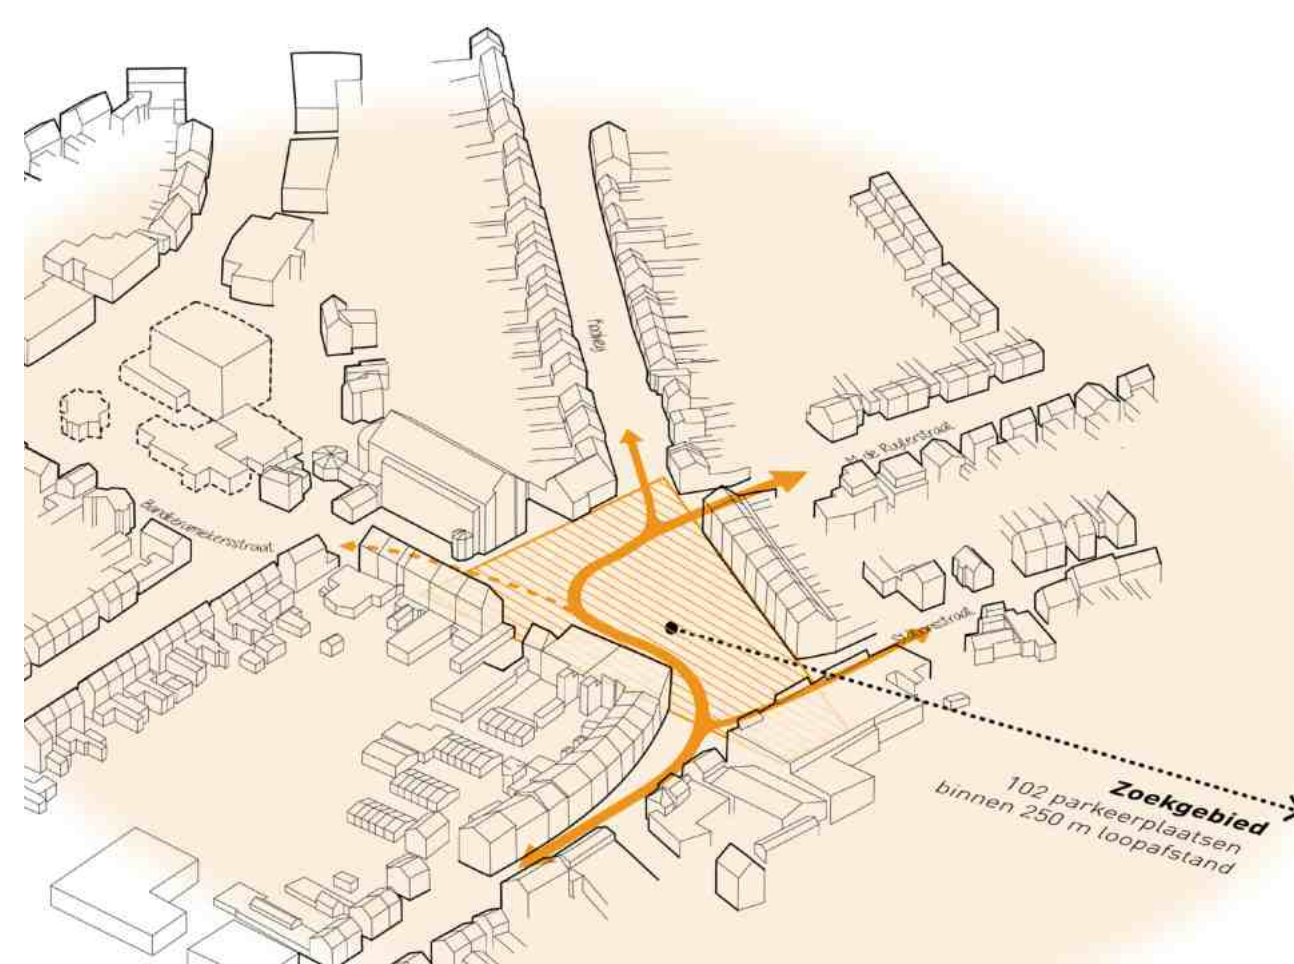

Reacties



Het Dorine Verschureplein... is groen & klimaatadaptief

- Bestaande bomen die beoordeeld zijn door een bomenexpert als slechte kwaliteit en worden vervangen door toekomstbestendige bomen.
- Infrastructuur wordt groen ingepakt.
- Boomkronen dragen bij aan koelte en schaduwplekken
- Het waterelement draagt bij aan verkoeling en is een speelaanleiding voor kinderen
- Parkeren op open verharding voor optimale doorlaatbaarheid regenwater.
- Maximaal vergroenen in combinatie met ruimte voor activiteiten en programma.



Vaste planten



Schaduwplekken



Verkoeling



Kleurrijke soorten


Reacties



Sfeerimpressie

Op het Dorine Verschureplein... is ruimte voor verblijf & cultuurhistorie

- Activeren van het plein door toevoegen programmering, zoals een Jeu de boules baan, speelobject en waterelement.
- Ruimte bieden op het plein voor eventuele nieuwe horecagelegenheden met terrasfunctie.
- Verwijzing in bestrating naar Bandkeramische cultuur.
- Programma toevoegen aan het plein om de levendigheid te versterken en reuring voor ondernemers te stimuleren.
- Voldoende plekken voor fietsparkeren op het plein.
- Bankjes dragen bij aan ontmoeting en een rustplek voor mensen die minder mobiel zijn.

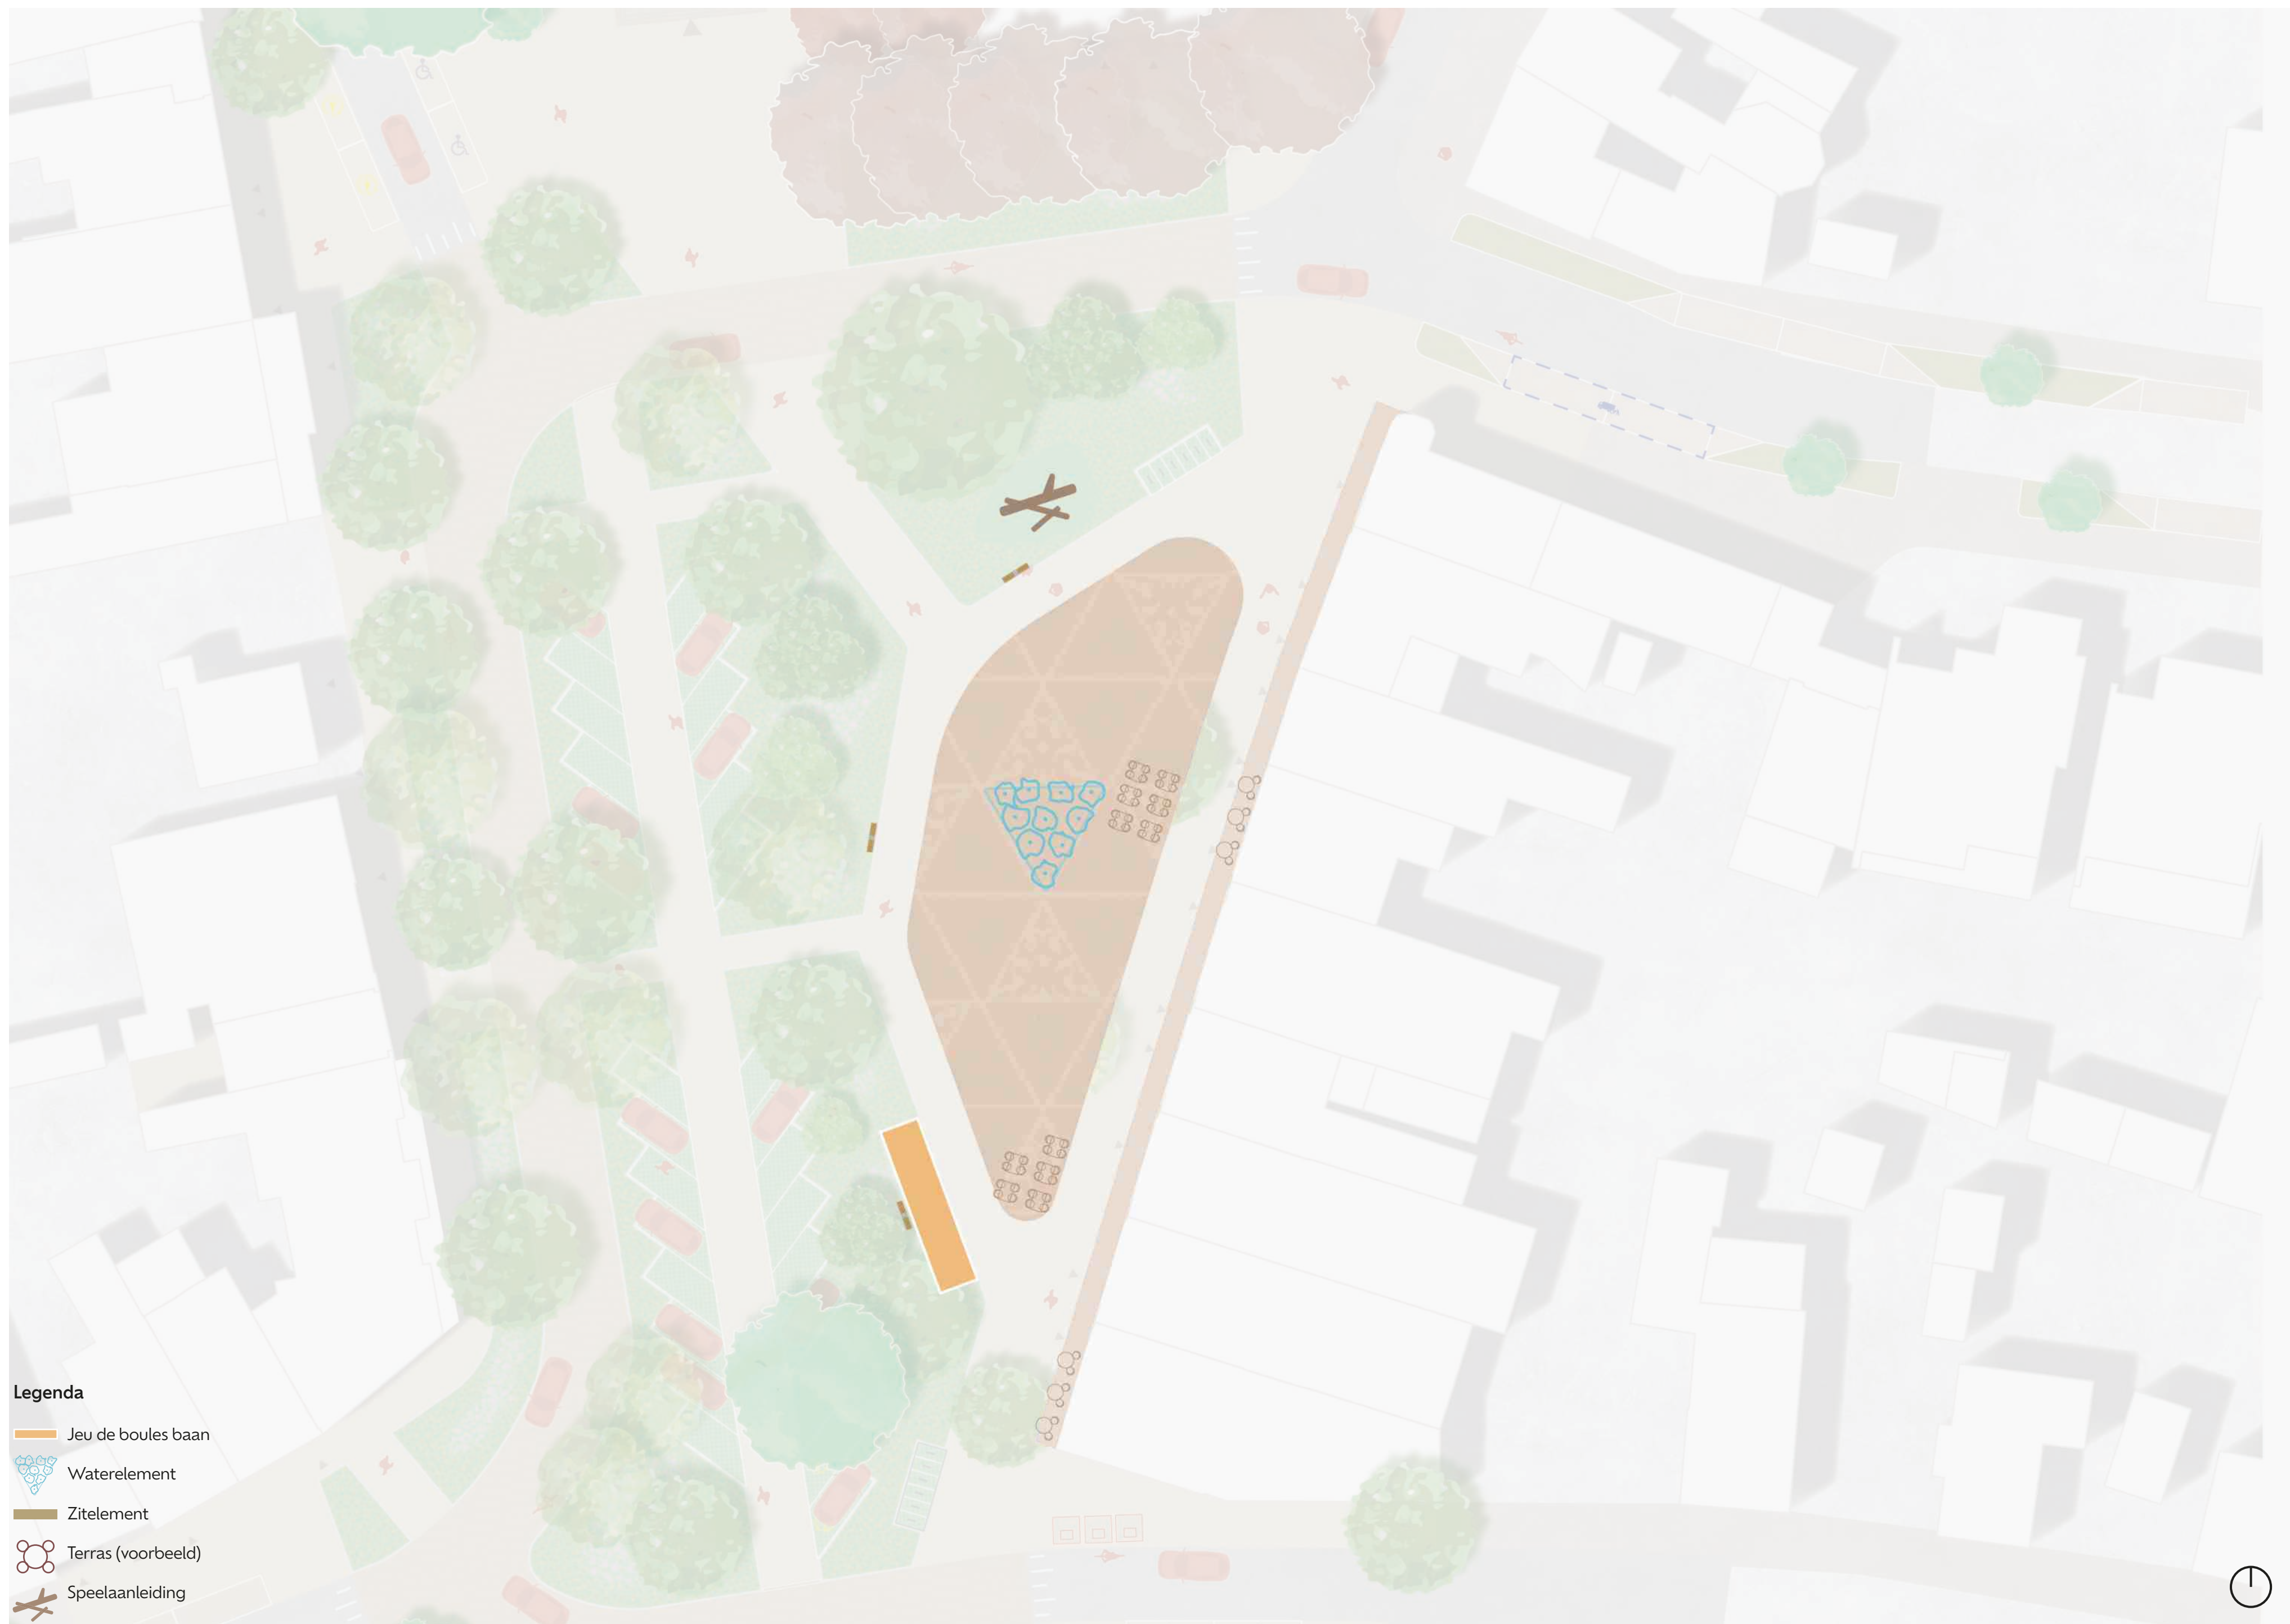

Reacties



Het Dorine Verschureplein... ondersteunt het ondernemersklimaat

- Ruimte bieden op het plein voor eventuele nieuwe horecagelegenheden met terrasfunctie.
- Wekelijkse (markt)kramen bezetten niet langer parkeerplaatsen, maar staan op het plein.
- Inrichting als plein zorgt voor potentiële (commerciële) impuls van het Dorine Verschureplein.
- Het plein biedt ruimte voor (nieuwe) initiatieven en evenementen van bewoners en ondernemers.
- Ruimte bieden aan de kermis met een comfortabele looproute.
- Exposure van ondernemers langs de gevels versterken.

