Legenda

- Werkgrens
- Bestaande situatie
- Kadastrale grens
- Gebruikersgrens
- Nieuwe situatie
- +35.65 – Bestaande hoogte
- Aanduiding locatie inrit
- Dwarshelling verharding
- Rijweg
- Overrijdbare strook
- Reststrook / pleinen
- Vergroenen plein
- Halfverharding
- Wortelruimte voor nieuwe boom
- Rijrichting
- Indicatieve parkeerplaats
- Plantsoenhek
- Putrand ophoogte brengen
- C01
- C03 + ob54
- C05 rechts
- C05 links
- E01
- RVV E01zb + ob
- RVV E01zb einde
- Bestaand kunstwerk
- Plantenbak ⌀ 1,5m
- Nieuwe boom

2 parkeervakken

16 parkeervakken

zie voor aansluiting blad B3.3

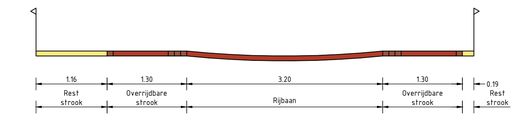

Normaalprofiel G-G'
Schaal 1 : 50

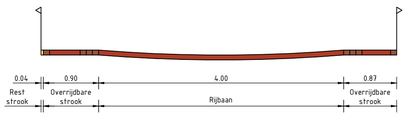

Normaalprofiel H-H'
Schaal 1 : 50

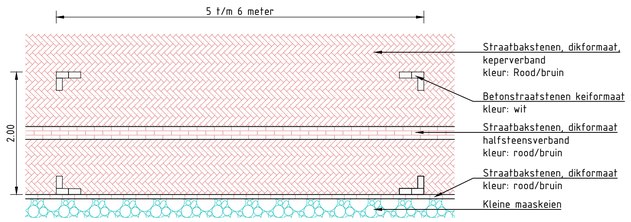

Principeprofiel parkeervak
Schaal 1 : 50

Parkeervakken in de oude situatie: 13 stuks
Parkeervakken in de nieuwe situatie: 17 stuks

versie:	datum	getekend	gecontroleerd	vrijgegeven	omschrijving
4.0	9-11-2026	MH	RvB	RvB	Aanpassing parkeervakken
3.0	06-10-2026	MH	RvB	RvB	Aanpassing bebording
2.0	1-10-2026	MH	RvB	RvB	Tweede uitgave
1.0	14-08-2026	MH	RVB	RVB	

Opdrachtgever:
Gemeente Stein

project:
Herstel oude Kern - Catsop

onderdeel:
Nieuwe situatie
Daalstraat

tekeningnummer:
25075-TK-V03

projectnummer: 25075
formaat: A1
fase: VO
schaal: 1:500
status: Definitief
blad: 2 van 3

Bezoekadres:
Produktieweg 1
6045 JC Roermond

Bezoekadres:
Koningsweg 2
5211 BL 's-Hertogenbosch

Bezoekadres:
Kamerlingh Onneslaan 105
2901 XL Capelle aan den IJssel

www.cleverland.nl

Cleverland
Dromers, durvers en doeners
in de openbare ruimte