




aanzicht leuning schaal 1:50

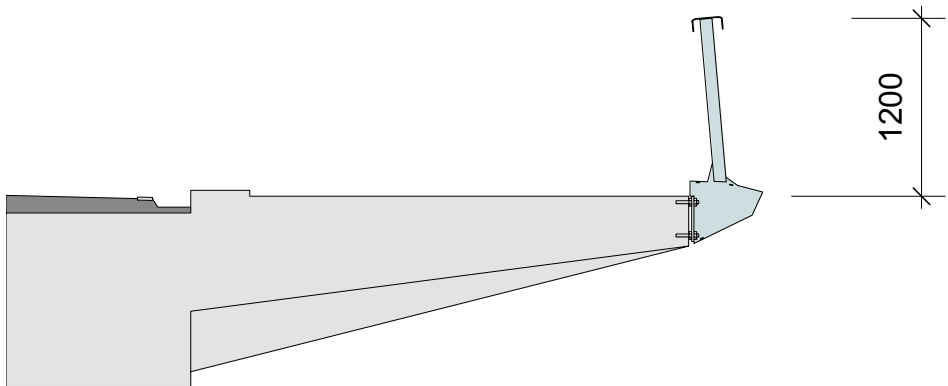


doorsnede leuning schaal 1:50

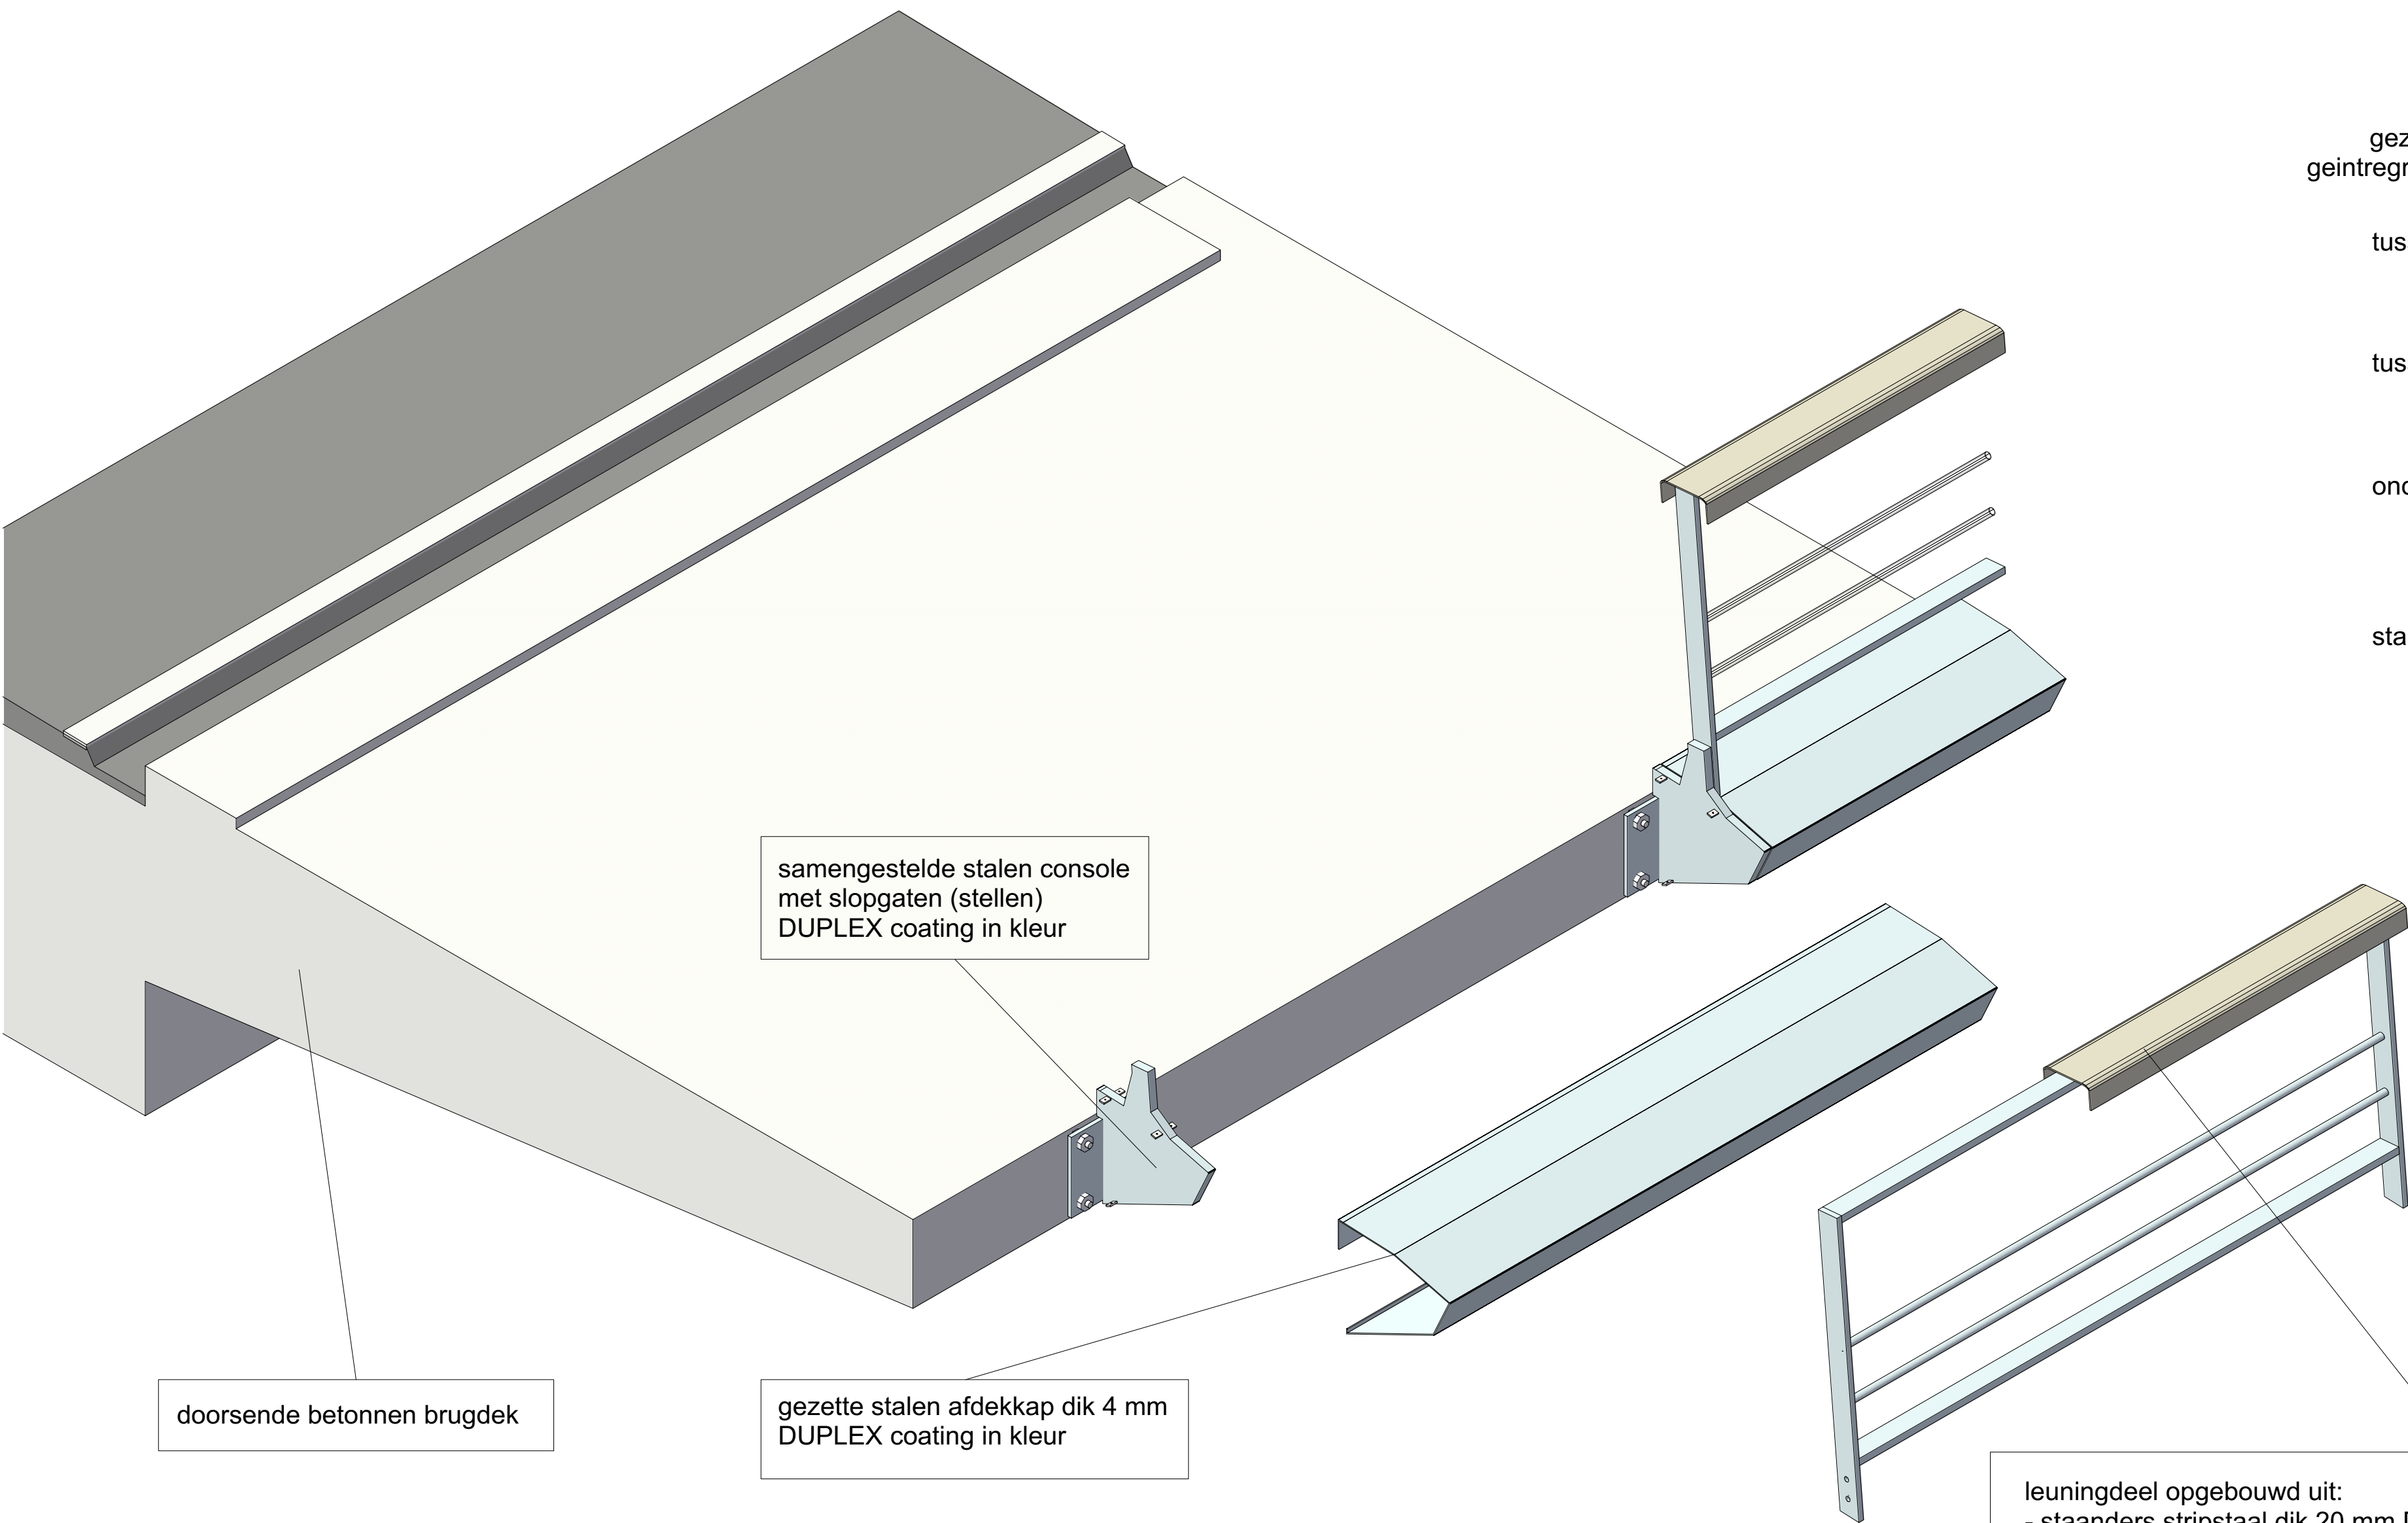

isometrie opbouw leuningen schaal 1:15

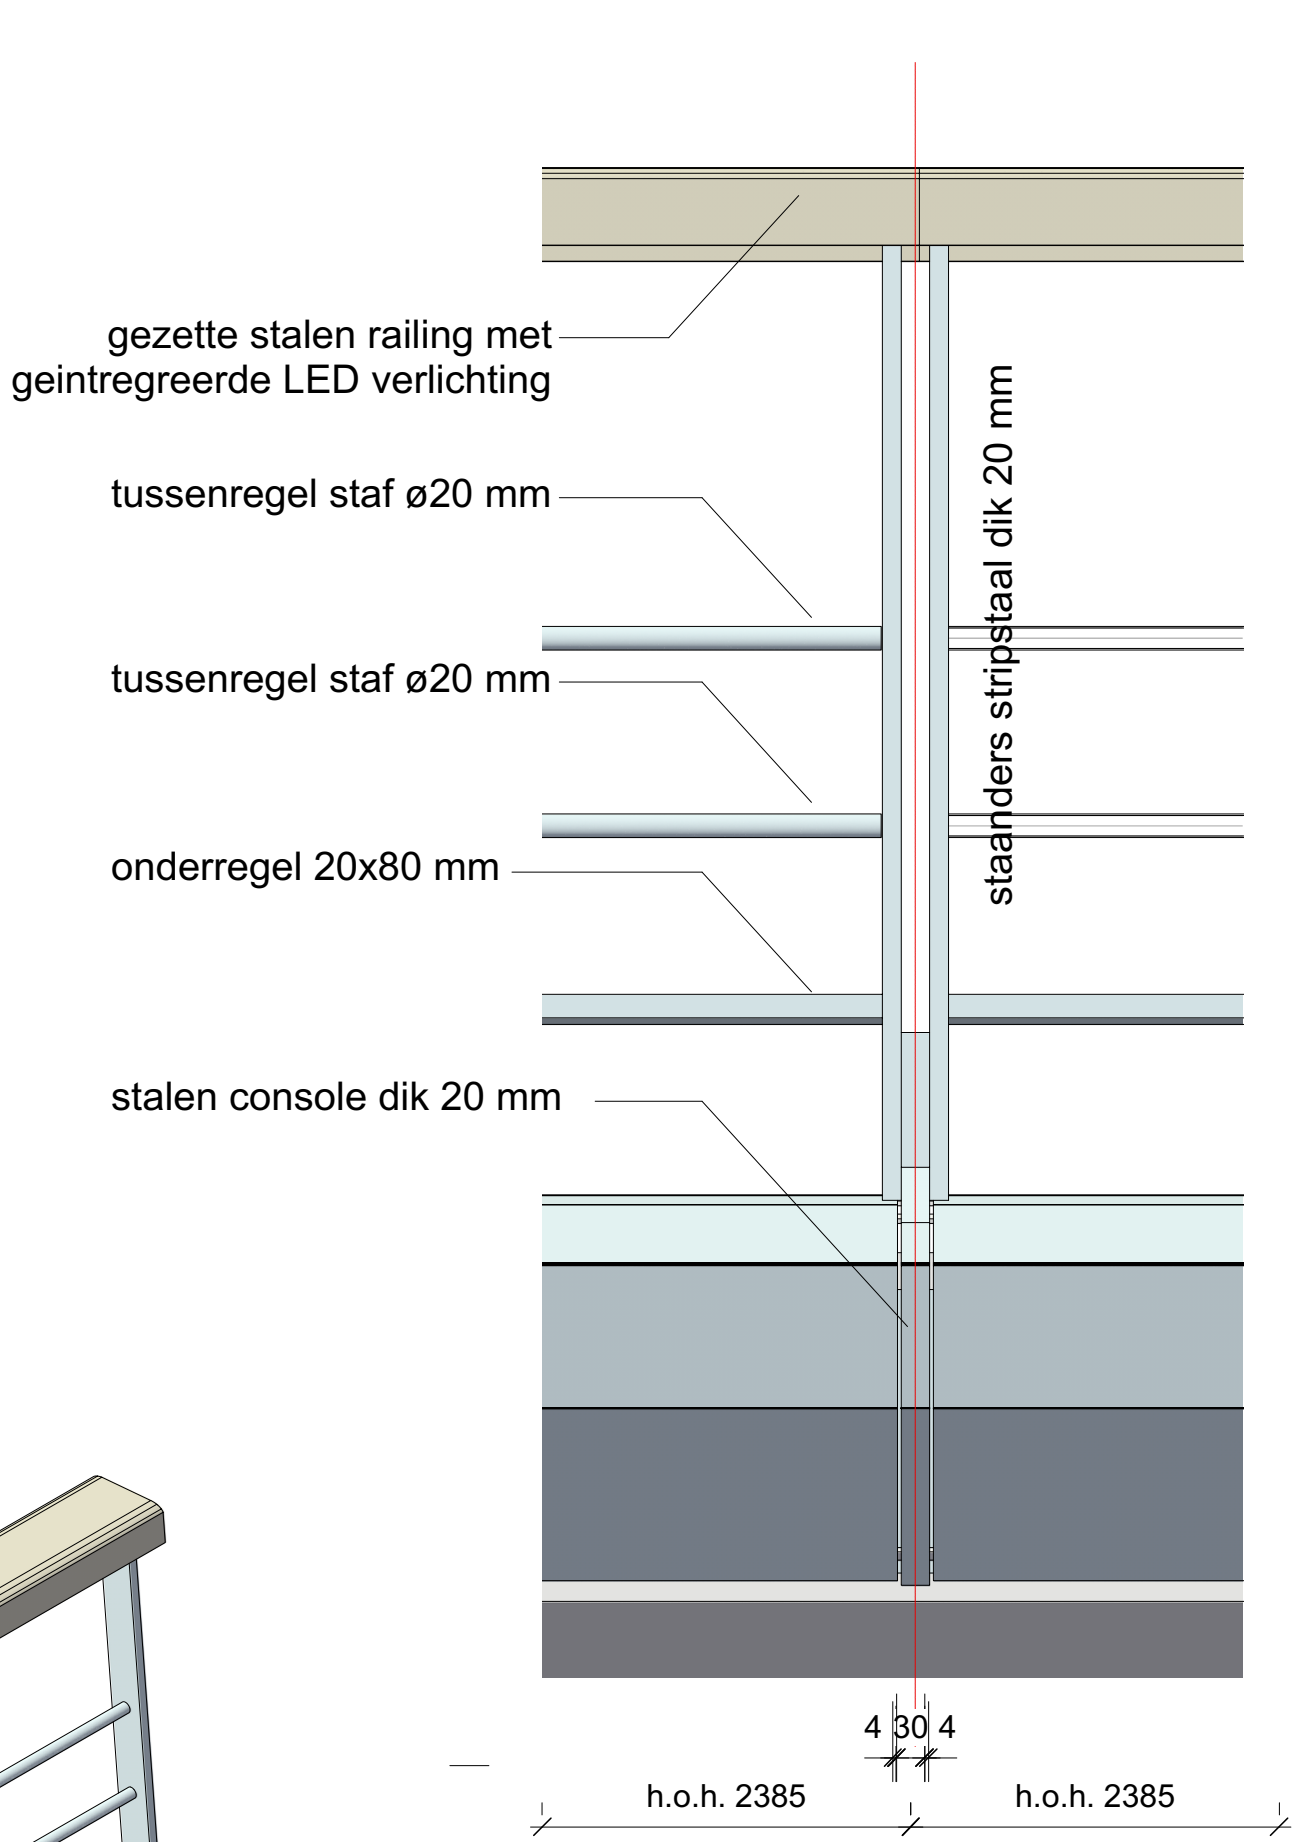

aanzicht schaal 1:8

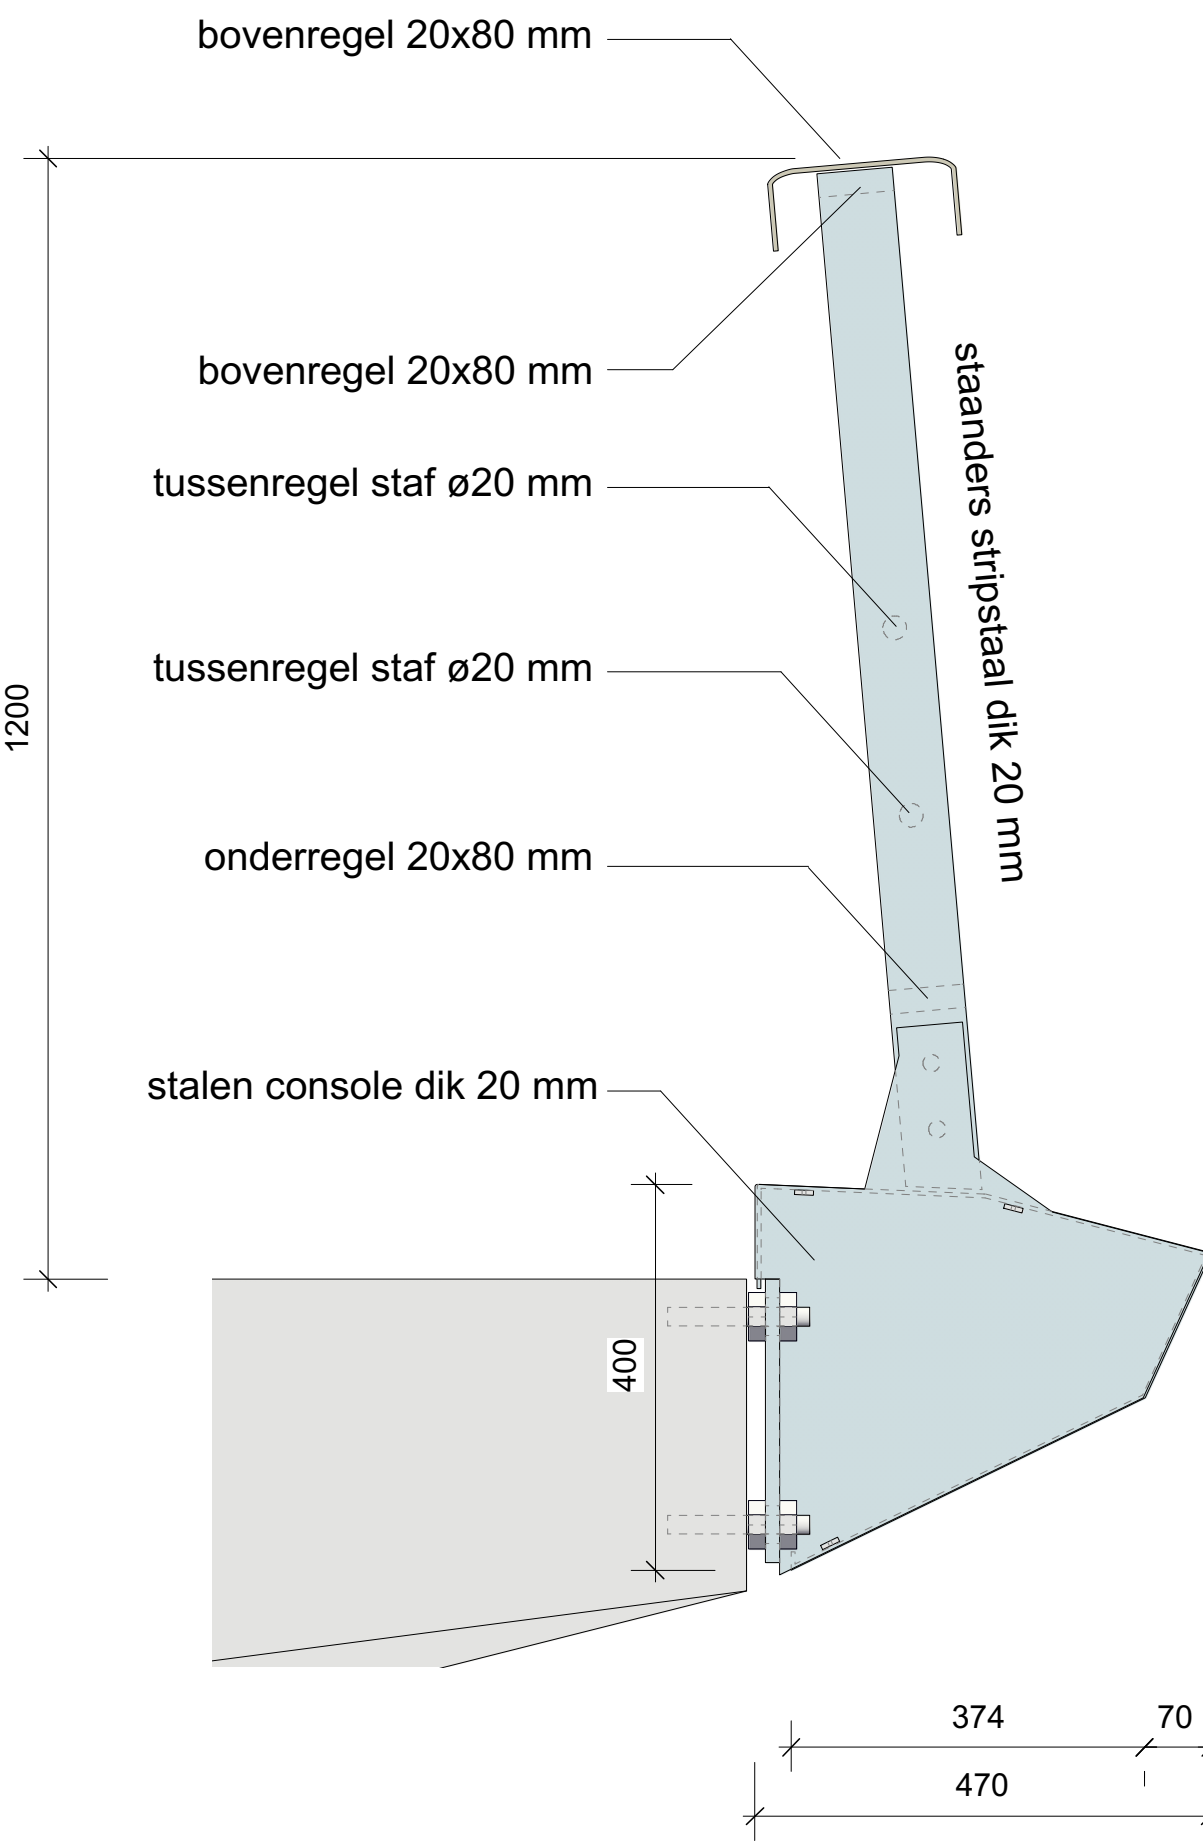

doorsnede schaal 1:8

Scale	1:8 1:15 1:50	Client	Consortium Grens-Maas
File name	20170510 brug Maasband DO-38	Sheet number	DO 01-08
Project name	brug Maasband	Canvas size	A1
Drawing subject	opbouw leuningen definitief ontwerp (concept)	Date	04-07-2018 25-02-2018 06-11-2017
Verburg Hoogendijk Architecten Prinsengracht 977 1017 KM Amsterdam t +31(0)20-6279605 e post@vharch.nl www.vharch.nl		Architect	