



aantal	voorbeeld
4	
3	
2	
2	
2	
2	
4	
4	

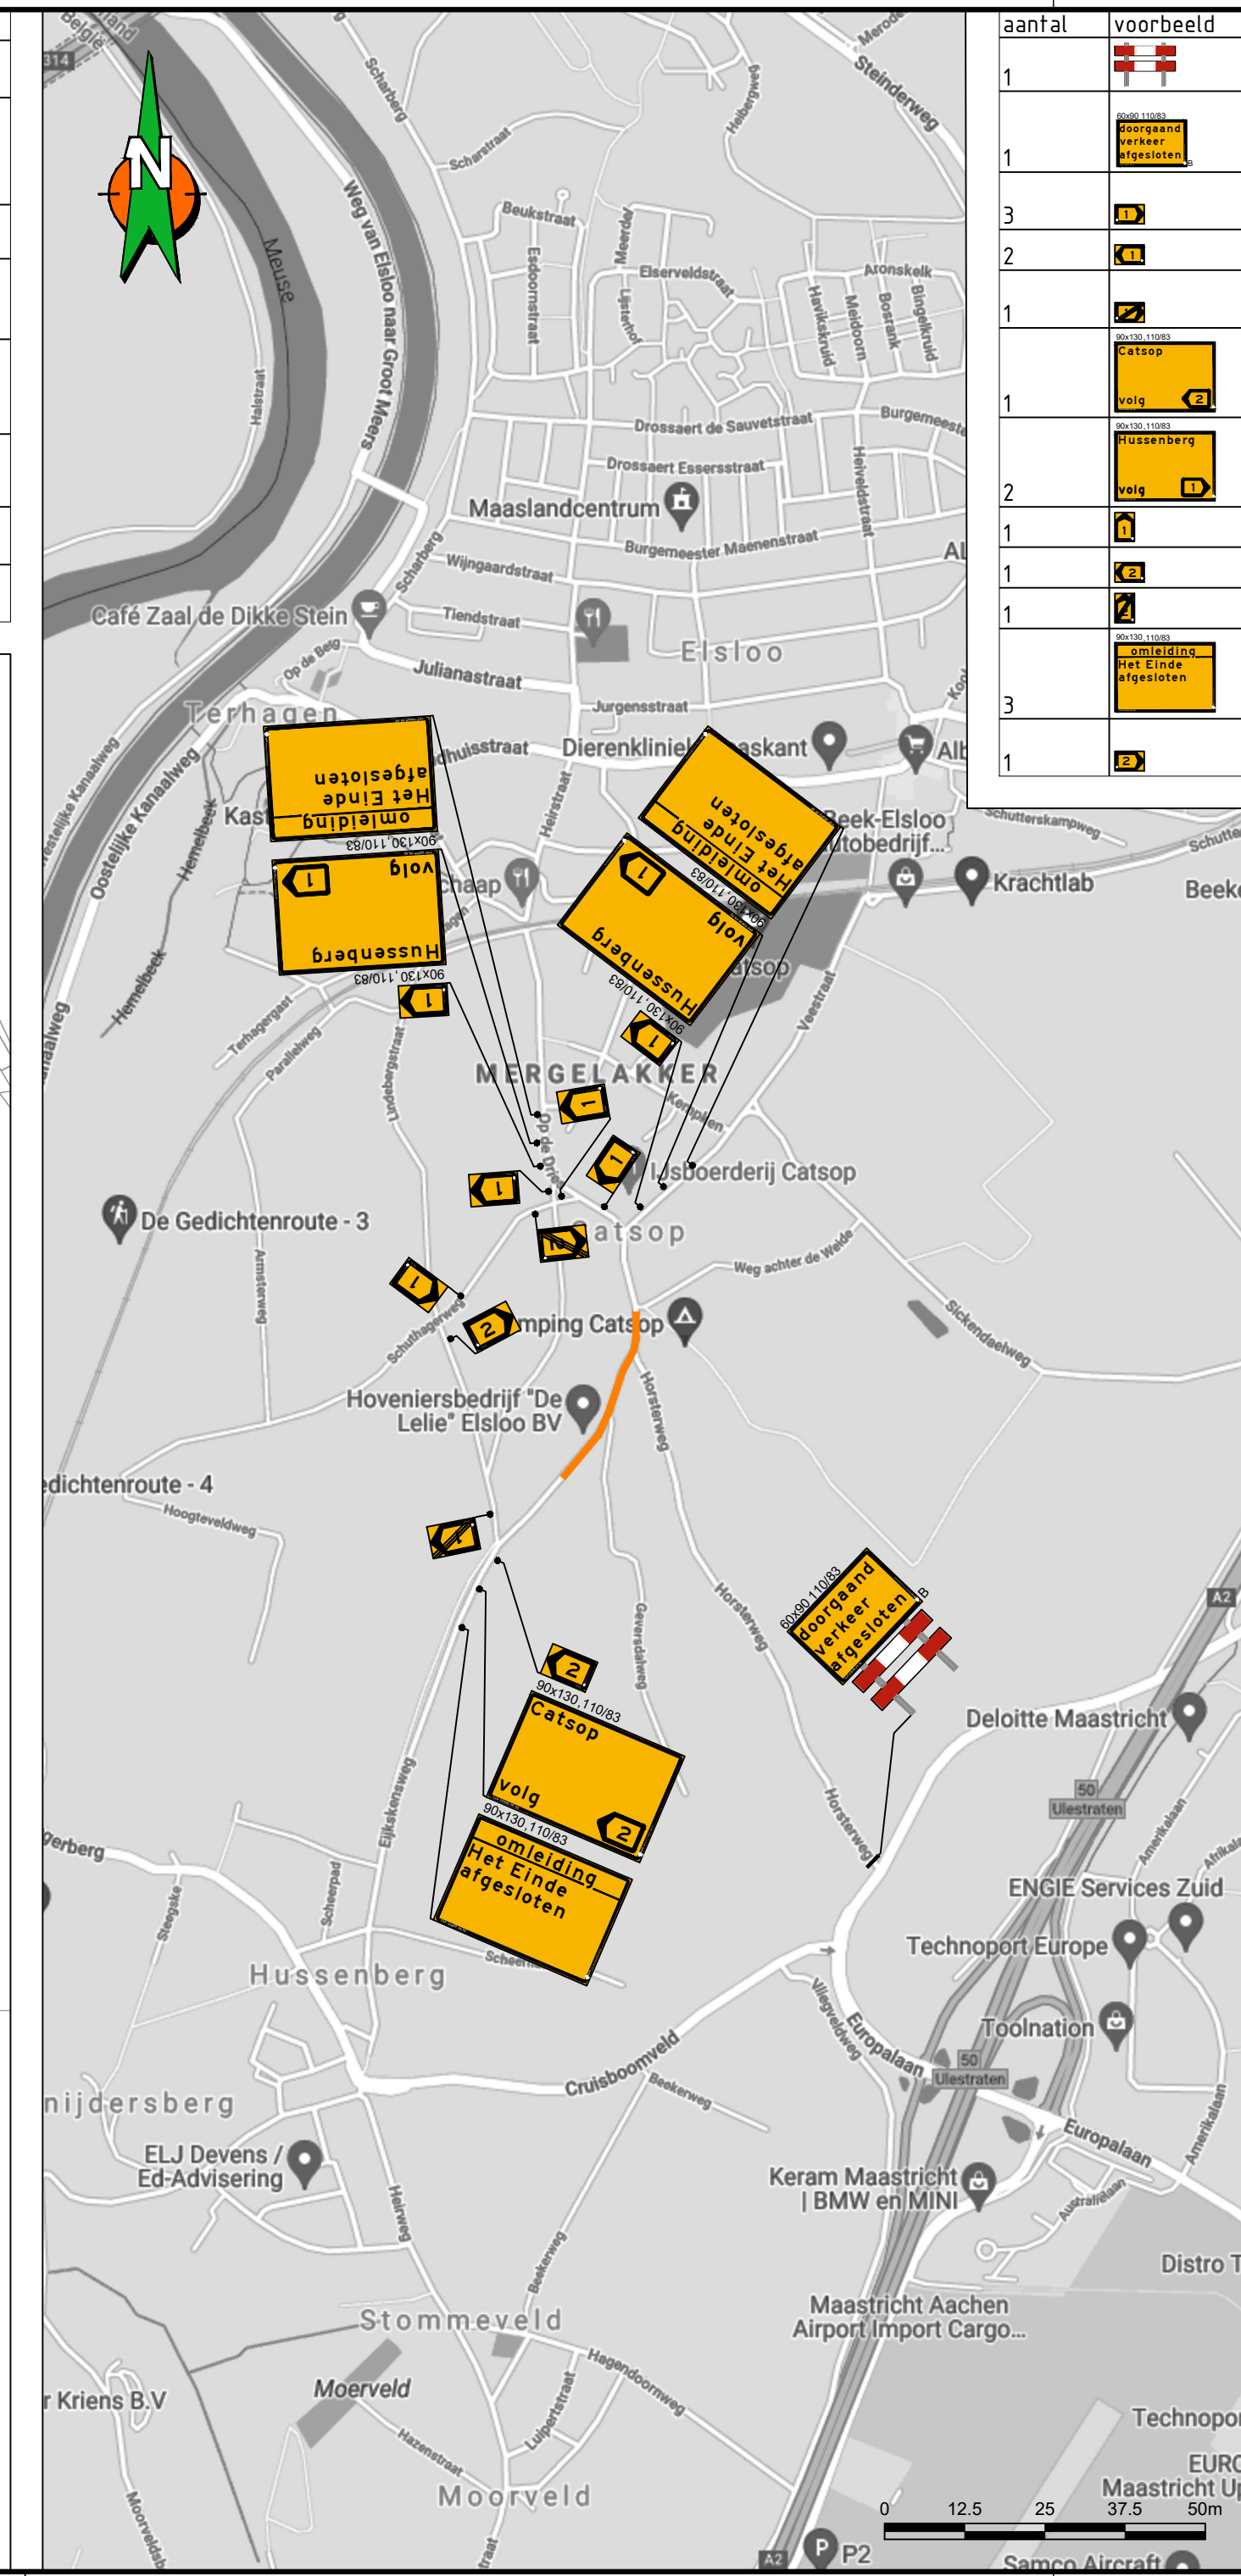

aantal	voorbeeld
1	
1	
3	
2	
1	
1	
1	
1	
1	
1	
3	
1	

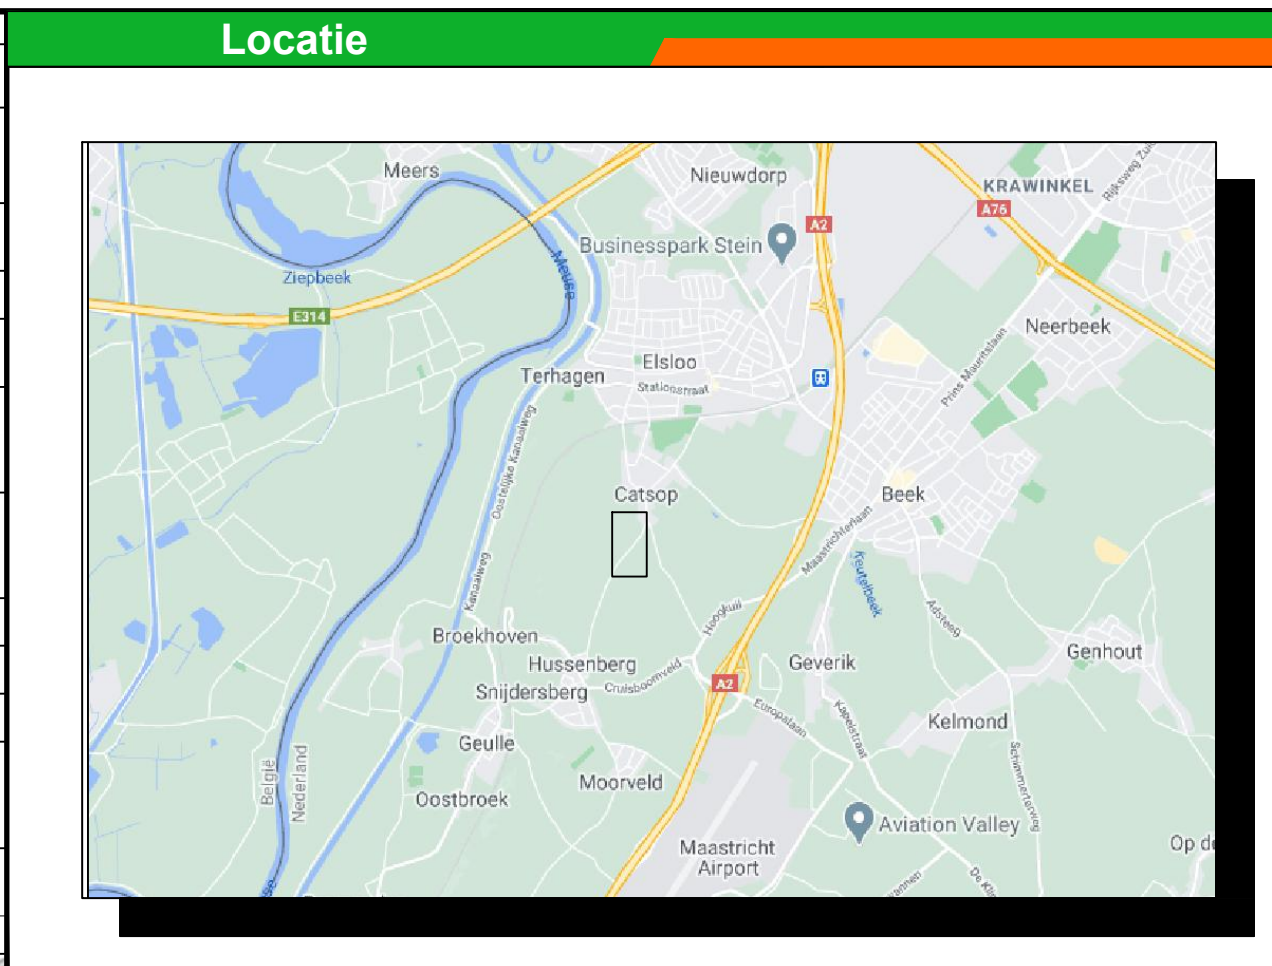

- ### Opmerkingen
- Bij ernstige verkeershinder (afsluitingen e.d.) min. 2 weken voor aanvang werk infoborden plaatsen.
 - Conflicterende bewegwijzering en bebording afplakken indien werkzaamheden langer dan 24h. (bij gebruik van tape mag het af te plakken bord niet beschadigd raken)
 - Voor maatvoering (zover niet is aangegeven), maten hanteren zoals vermeld in de publicaties werk in uitvoering 96a en 96b van de CROW.

Legenda

	werkvlak
	pijlbord, reflectieklasse III
	RVV bord reflectieklasse III

Opdrachtgever:

Project: **BAM Infra E&W Limburg**
Fase 3 - Het Einde, Elsloo

Omschrijving: **Situatietekening verkeersmaatregelen afzettings/omleidingsplan**

	Schaal: 1:1000	Opgesteld: Mehtens, Juliette	Paraaf:
	Blad nummer: 1 van 1	Gecontroleerd:	Datum: 23-6-2021
	Formaat: A2.1	Vrijgegeven:	Datum:
	Tekeningnummer: COP.00625.05.92/004	Versie: A1.2	Datum: 23 juni 2021

Status: **CONCEPT**

© copyright

P:\HOKA\Projecten\COP.00625 BAM Infra E&W Limburg 2019\COP.00625.05.92 Elsloo Het Einde 4404_Werktekeningen\COP.00625.05.92_004_A1.2.dwg