
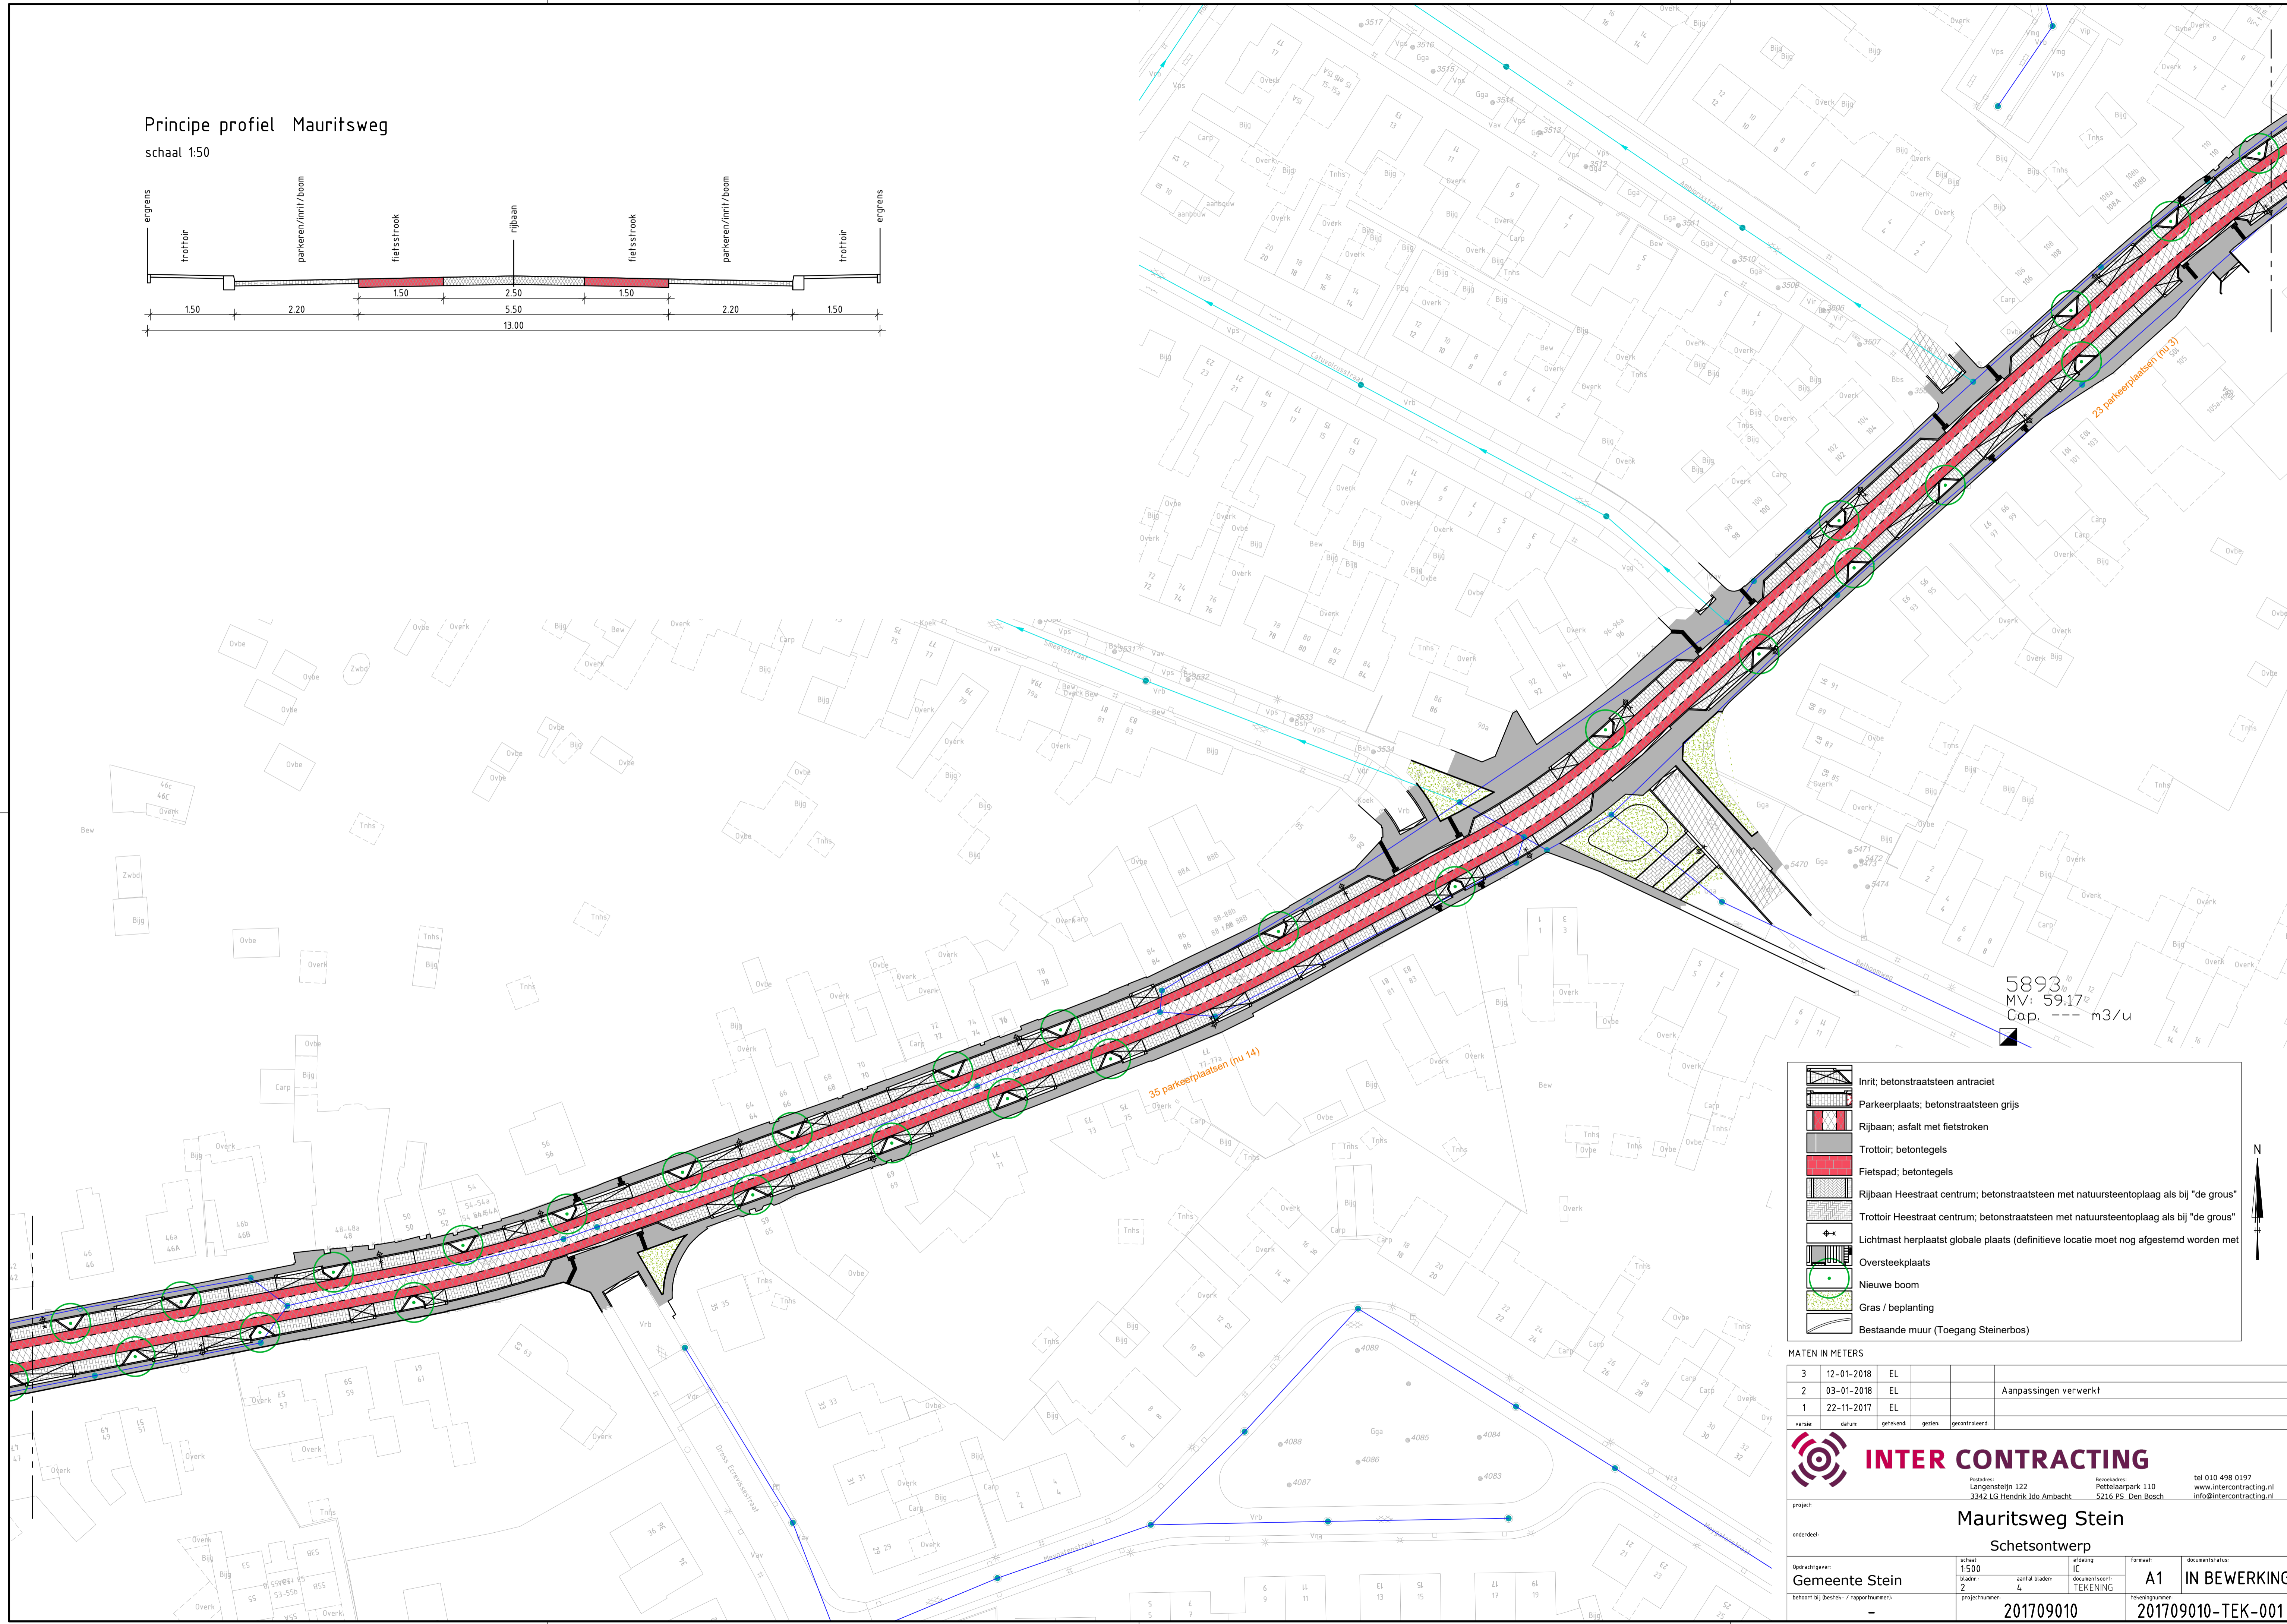


Principe profiel Mauritsweg
 schaal 1:50

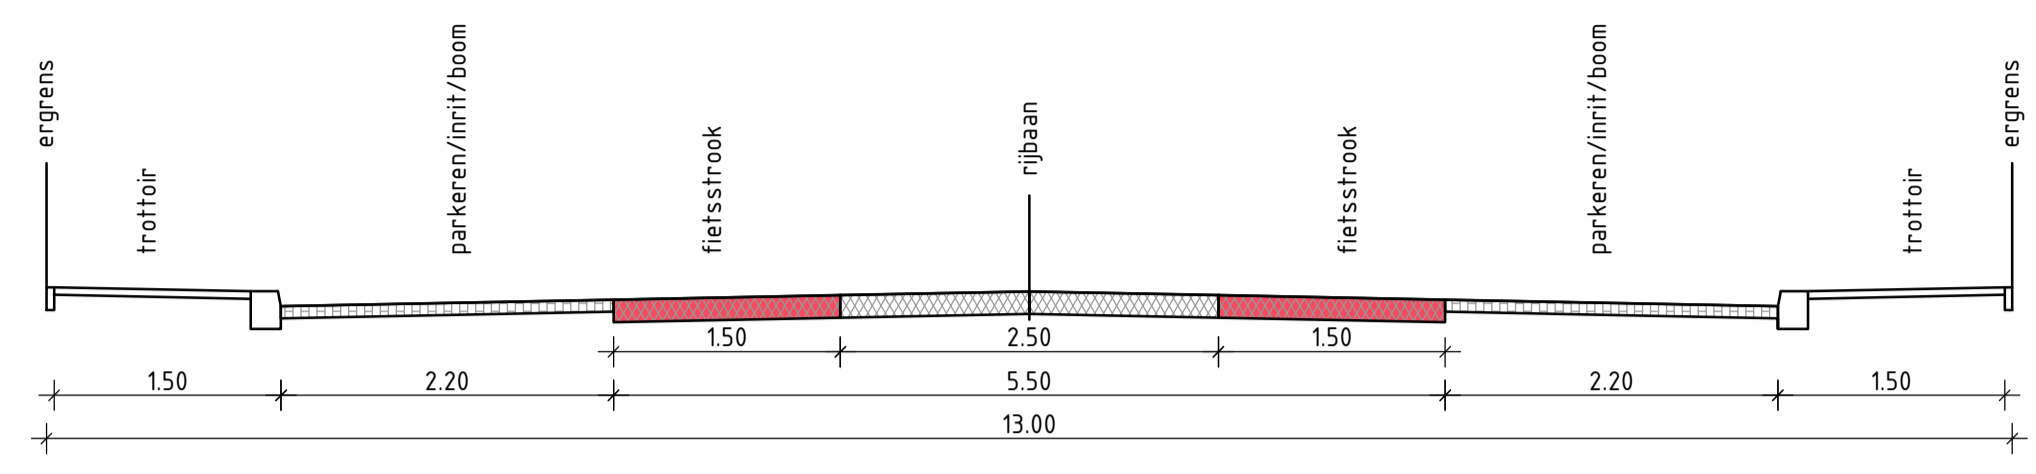

5893.10
 MV: 59.17
 Cap. --- m3/u

- Inrit, betonstraatsteen antraciet
- Parkeerplaats, betonstraatsteen grijs
- Rijbaan, asfalt met fietstroken
- Trottoir, betontegels
- Fietspad, betontegels
- Rijbaan Heestraat centrum, betonstraatsteen met natuursteentoplaag als bij "de grous"
- Trottoir Heestraat centrum, betonstraatsteen met natuursteentoplaag als bij "de grous"
- Lichtmast herplaatst globale plaats (definitieve locatie moet nog afgestemd worden met)
- Oversteekplaats
- Nieuwe boom
- Gras / beplanting
- Bestaande muur (Toegang Steinerbos)

MATEN IN METERS

3	12-01-2018	EL			
2	03-01-2018	EL			Aanpassingen verwerkt
1	22-11-2017	EL			

INTER CONTRACTING

Postadres: Langensteyn 122
 3342 LG Hendrik Ido Ambacht

Rekeningadres: Pettelaarpark 110
 5216 PS Den Bosch

tel 010 498 0197
 www.intercontracting.nl
 info@intercontracting.nl

project: **Mauritsweg Stein**

onderdeel: **Schetsontwerp**

Opdrachtgever: Gemeente Stein	schaal: 1:500	IC 4	formaat: A1	documentstatus: IN BEWERKING
behoort bij bestek- / rapportnummers: -	aantal bladen: 2	documentsoort: TEKENING	tekeningnummer: 201709010-TEK-001	
projectnummer: 201709010		tekeningnummer: 201709010-TEK-001		