

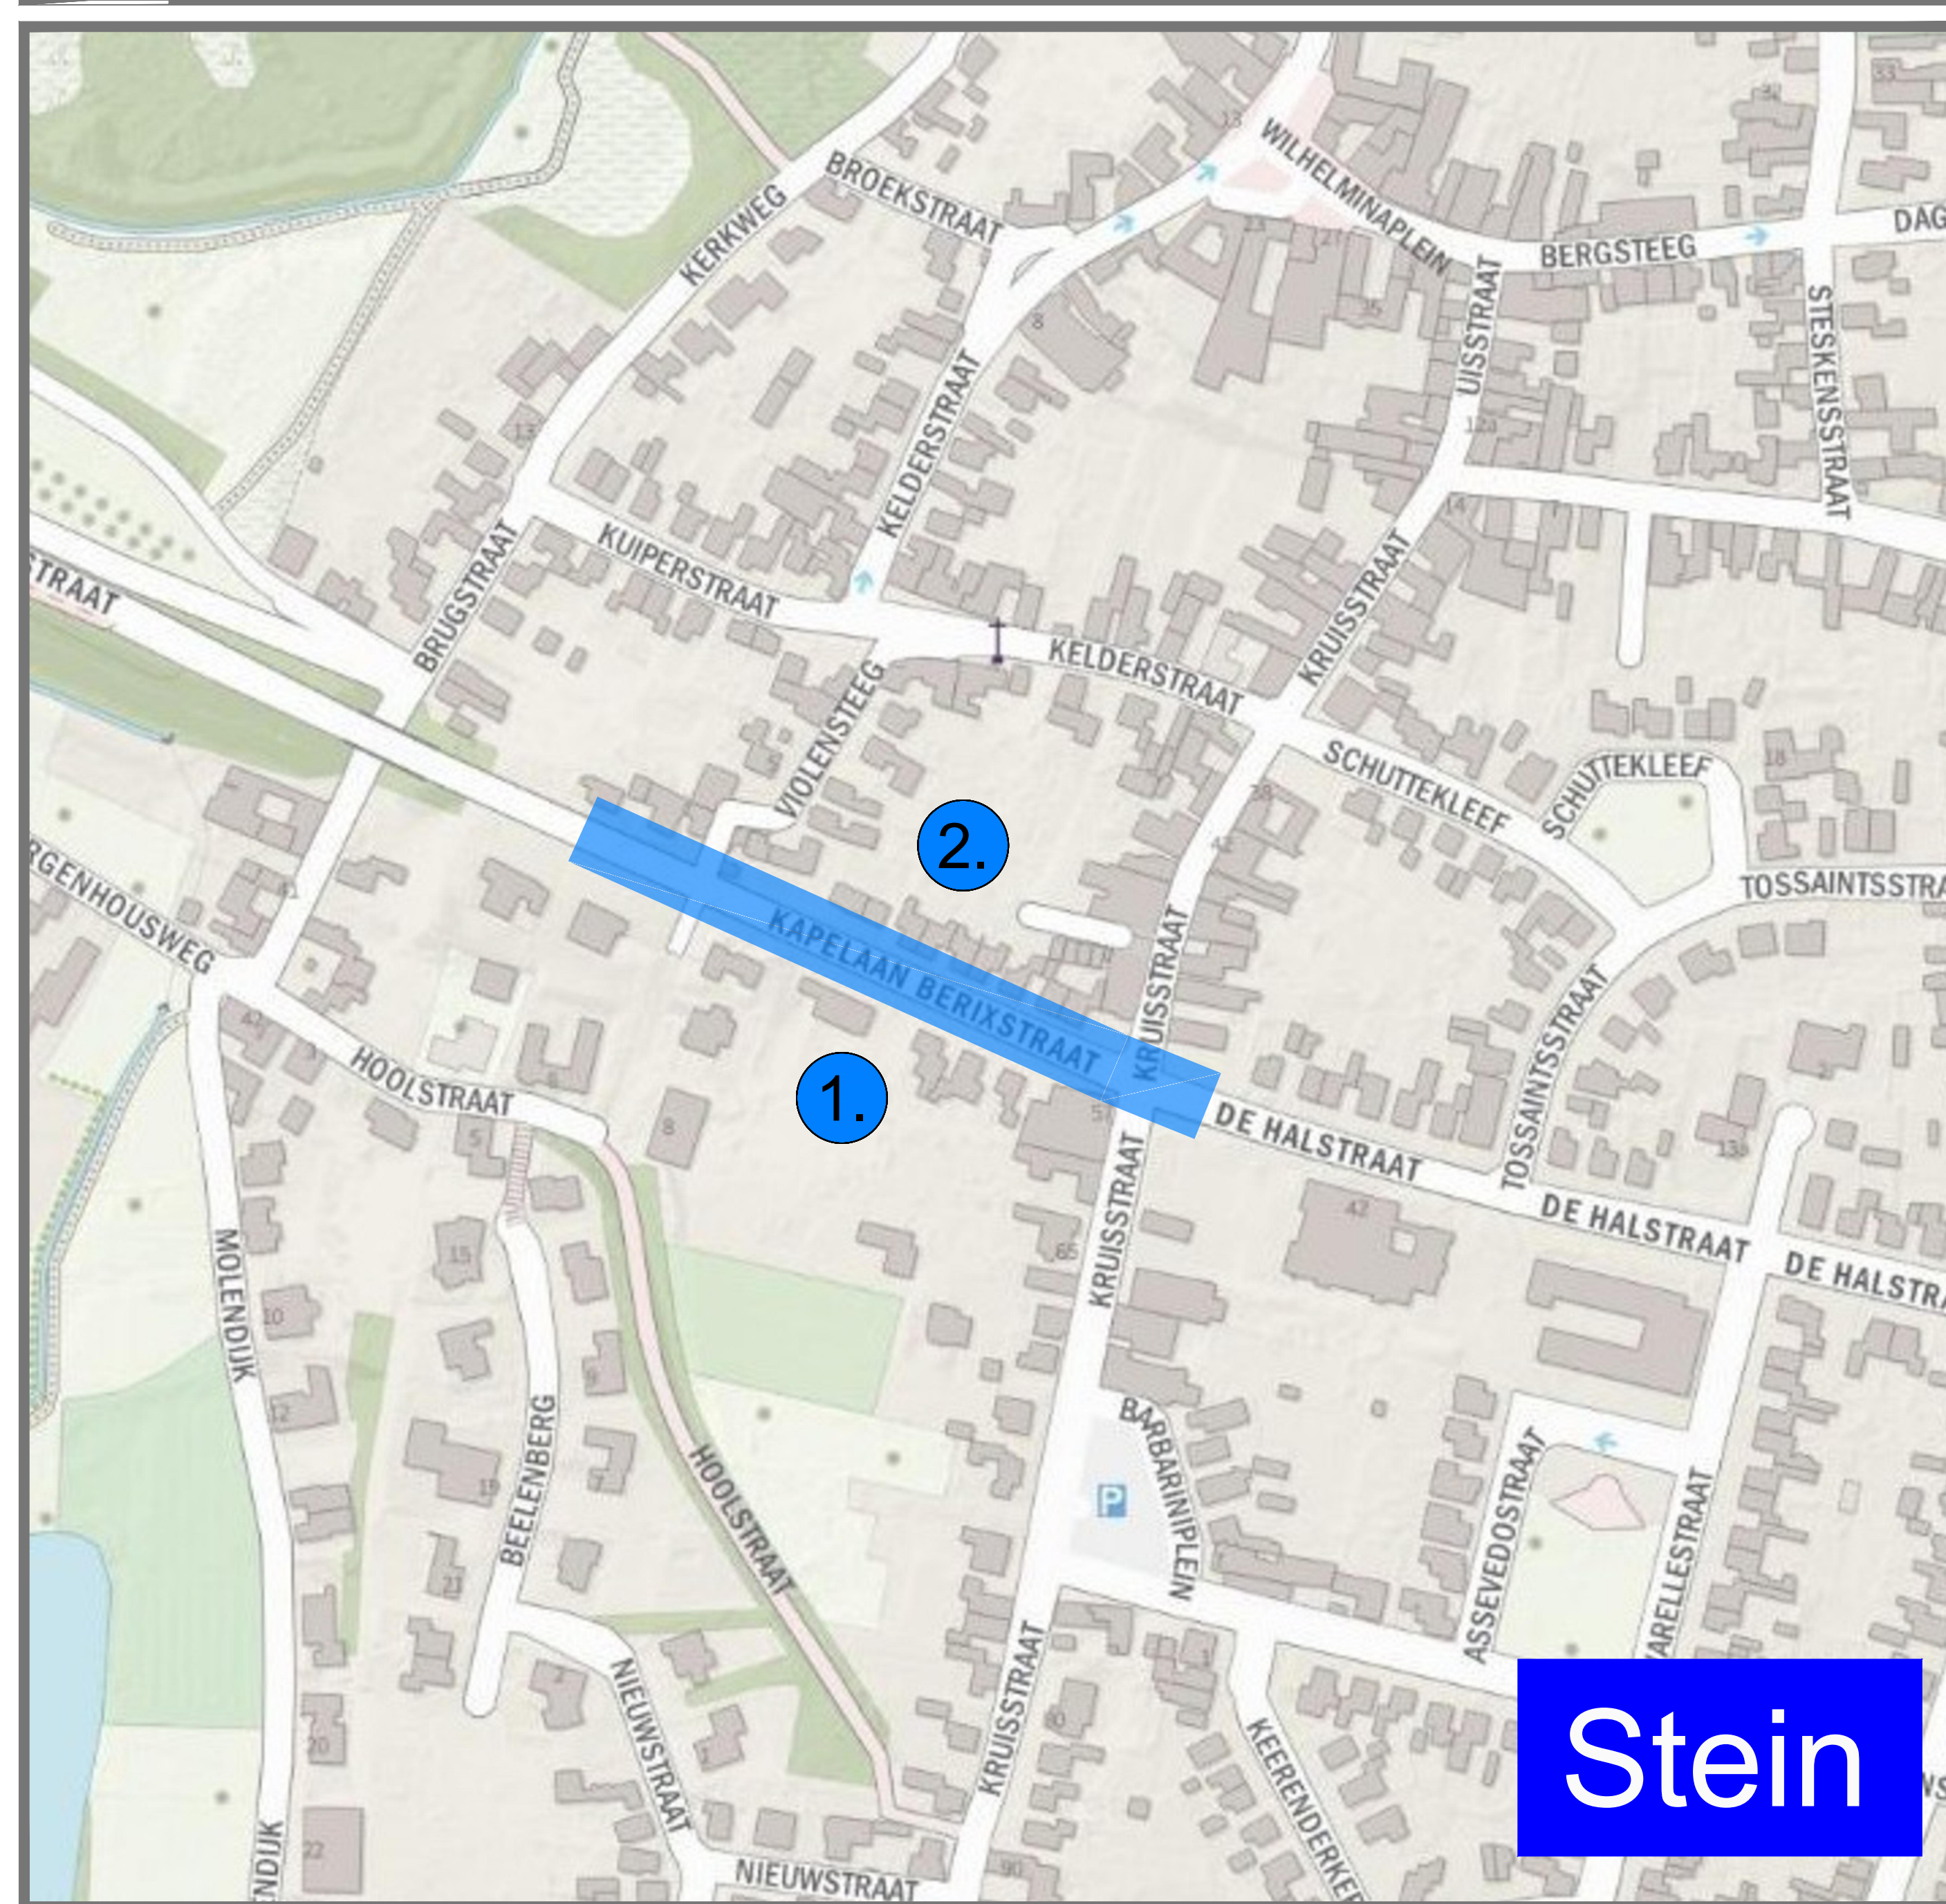


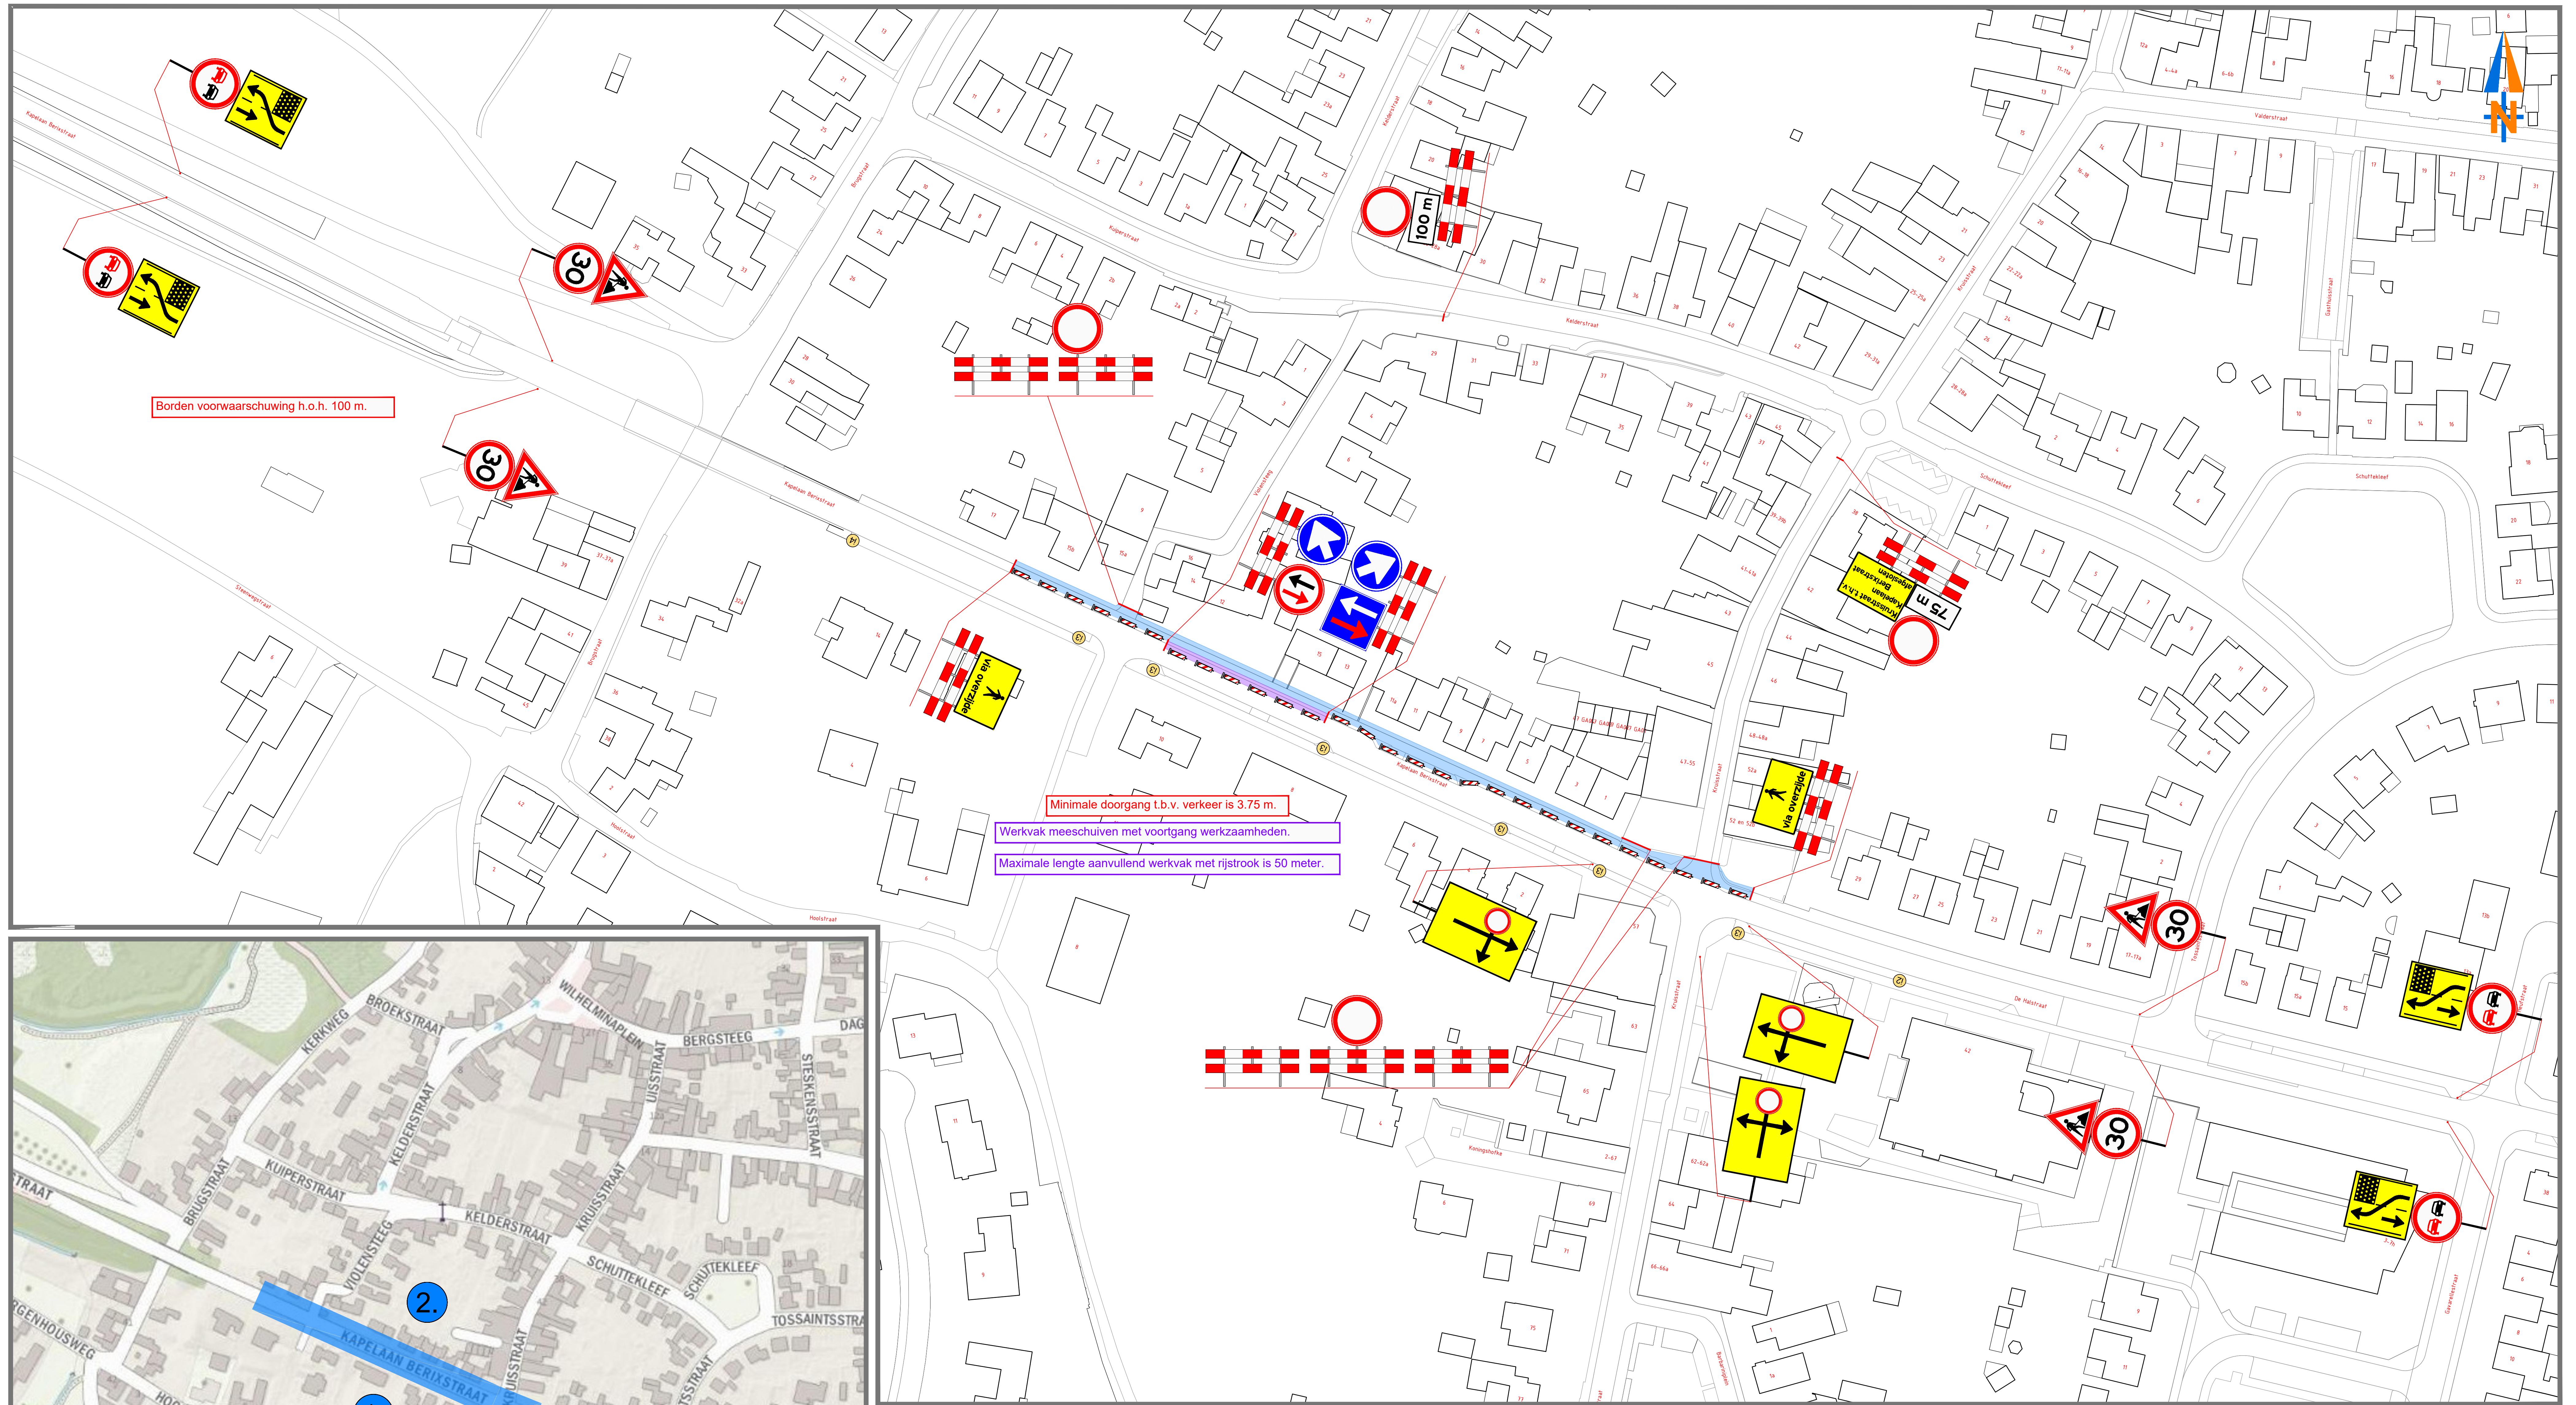

① Informatieborden vooraf plaatsen

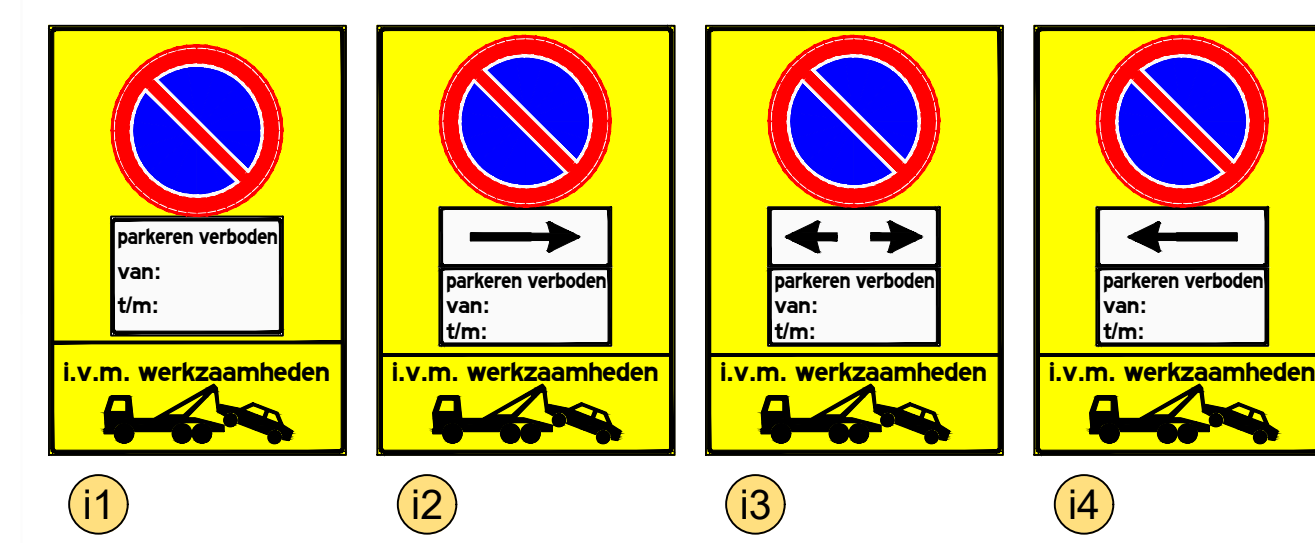

- Werkvak
- Afzethekken met bebording
- Tekstborden met tekstformaat 80-70 km/h = 140/105 mm
- Tekstborden met tekstformaat 30-60 km/h = 110/83 mm
- Tekstborden met tekstformaat Fietspaden = 50/38 mm
- Bakens h.o.h. 5 - 10 meter
- Afgesloten wegvakken

Versie :	2	Datum :	15-12-2021	Getekend:	MvH	Omschrijving:	Concept
Versie :	1	Datum :	03-12-2021	Getekend:	MvH	Omschrijving:	Concept
Projectnummer:	212235	Schaal:	N.V.T.	Goedgekeurd:		Formaat:	A0
Project Stein Kapelaan Berixstraat							
Onderdeel Tijdelijke verkeersmaatregelen							
Opdrachtgever: Hurkmans B.V. - Someren				Tekening nr.: Stein Kapelaan Berixstraat - 2			