
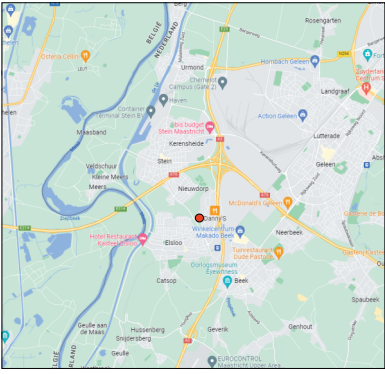


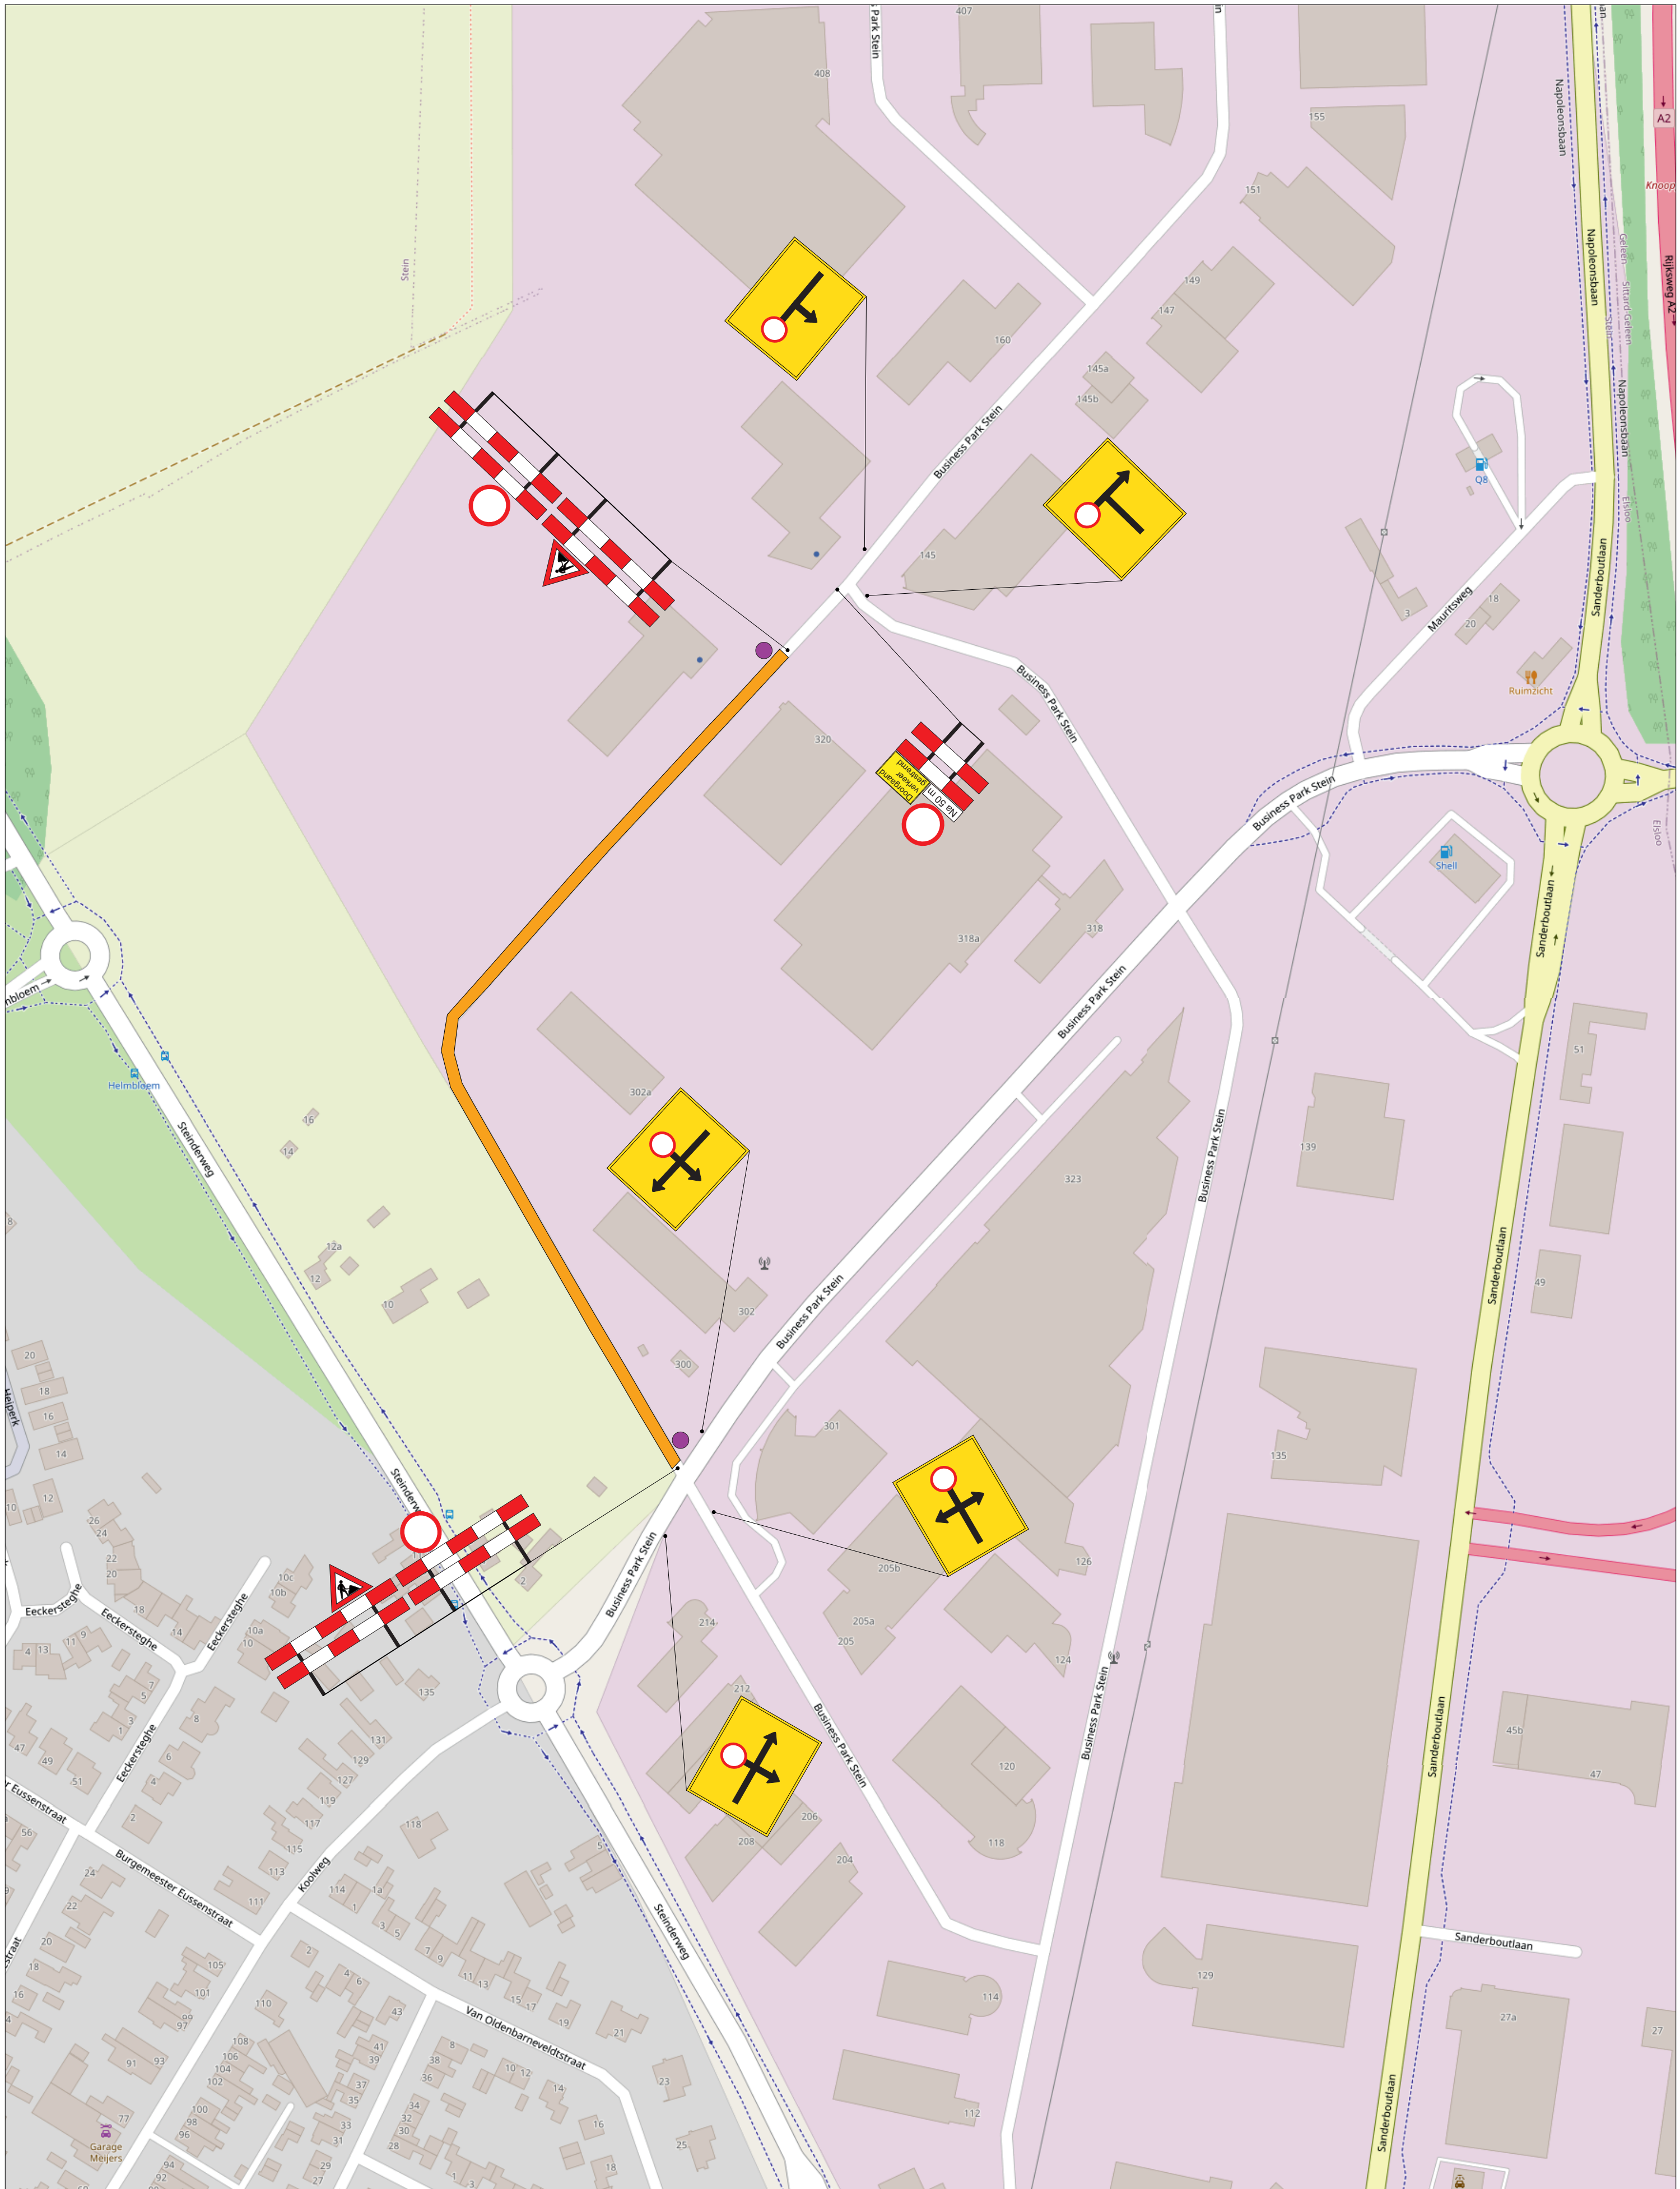

Legenda :	
	= Werkvlak
	= Voorwaarschuwing (twee weken voor werkzaamheden plaatsen)
Opmerkingen :	
Wijziging	Datum
0	21-03-2022
Omschrijving	
Concept R.Dortant	
Controle	
Goed gekend	

Ontwerp verkeersvoorzieningen :

WEDO VERKEERSTECHNIEK B.V.
Blaas 2
6827 CD Kerkwade
Tel. 040-61121018
Email: info@wedo-verkeerstechnik.nl
www.wedo-verkeerstechnik.nl

Opdrachtgever :

BEWEGING • RECYCLING • TRANSPORT

Project :

VKM Fase 1 onderhoud Business Park Stein

Toepassen verkeersmaatregelen

Schaal :

N.V.T.

Formaat :

A2

Gekend door :

RD : Tekening nummer : VKM Fase 1 onderhoud Business Park Stein v1

All rights strictly reserved.
Reproduction and/or use to third parties in any form whatever is not permitted
without written authority from wedo verkeerstechnik bv