
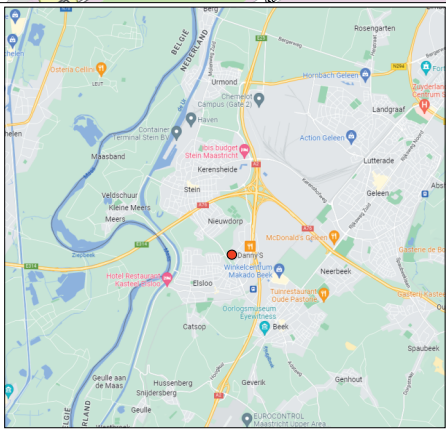


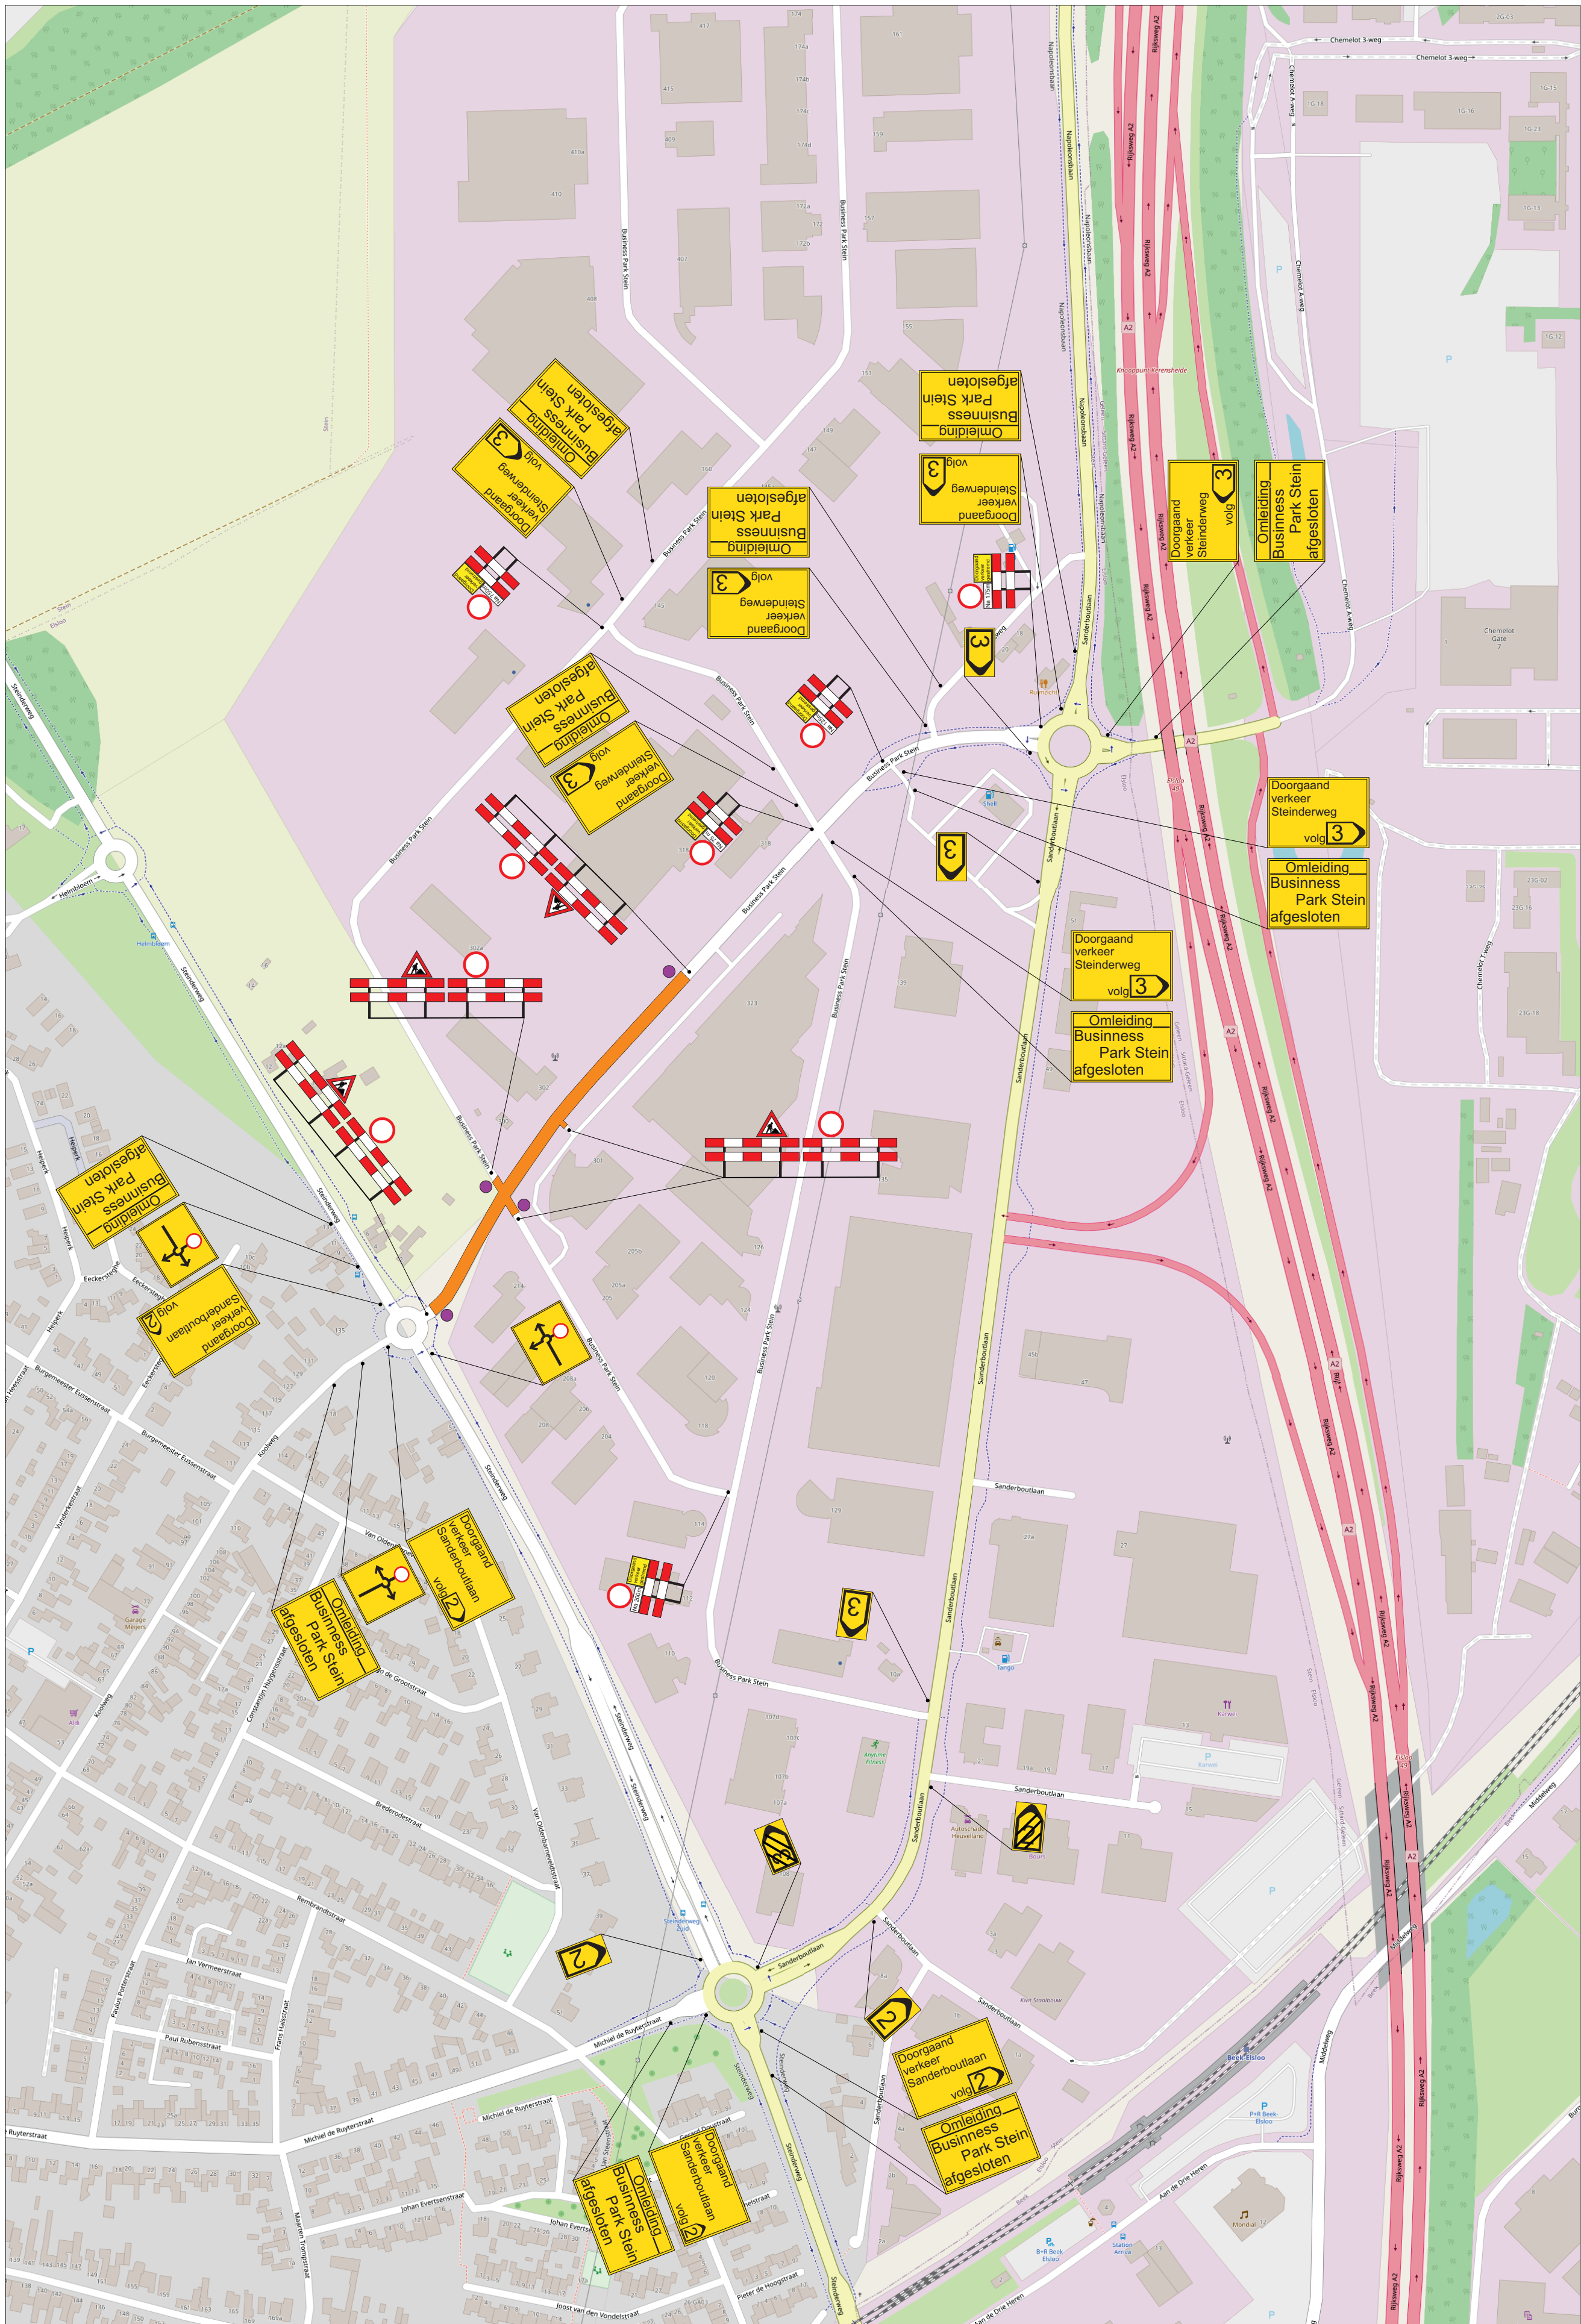

Legenda :

- = Werkvak
- = Voorwaarschuwing (twee weken voor werkzaamheden plaatsen)

Opmerkingen :

Opdrachtgever:

KURVERS
WEGENBOUW · RECYCLING · TRANSPORT

Project:

VKM Fase 2 onderhoud Business Park Stein
Toepassen verkeersmaatregelen

Schaal :
N.V.T.
Formaat :
A2

Wijziging Datum Omschrijving Controle Gerd gekend

0	21-03-2022	Concept R. Doranls		
---	------------	--------------------	--	--

Geleend door : RD **Tekening nummer :** VKM Fase 2 onderhoud Business Park Stein v1
All rights strictly reserved.
Reproduction and/or use to third parties is not permitted
without written authority from wedo verkeerstechniek bv.

Ontwerp verkeersvoorzieningen :

WEDO VERKEERSTECHNIEK
Maar 9
6467 GD Kerkrade
Tel: 049-0172518
Email: info@verkeerstechniek-limburg.nl
www.verkeerstechniek-limburg.nl