
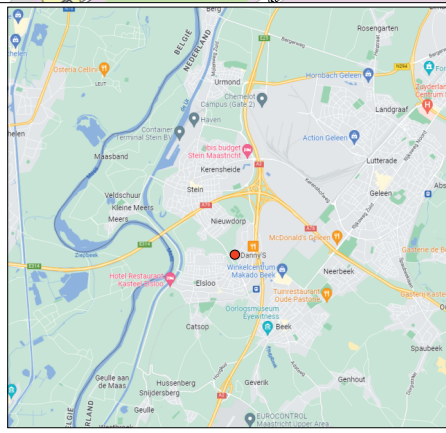


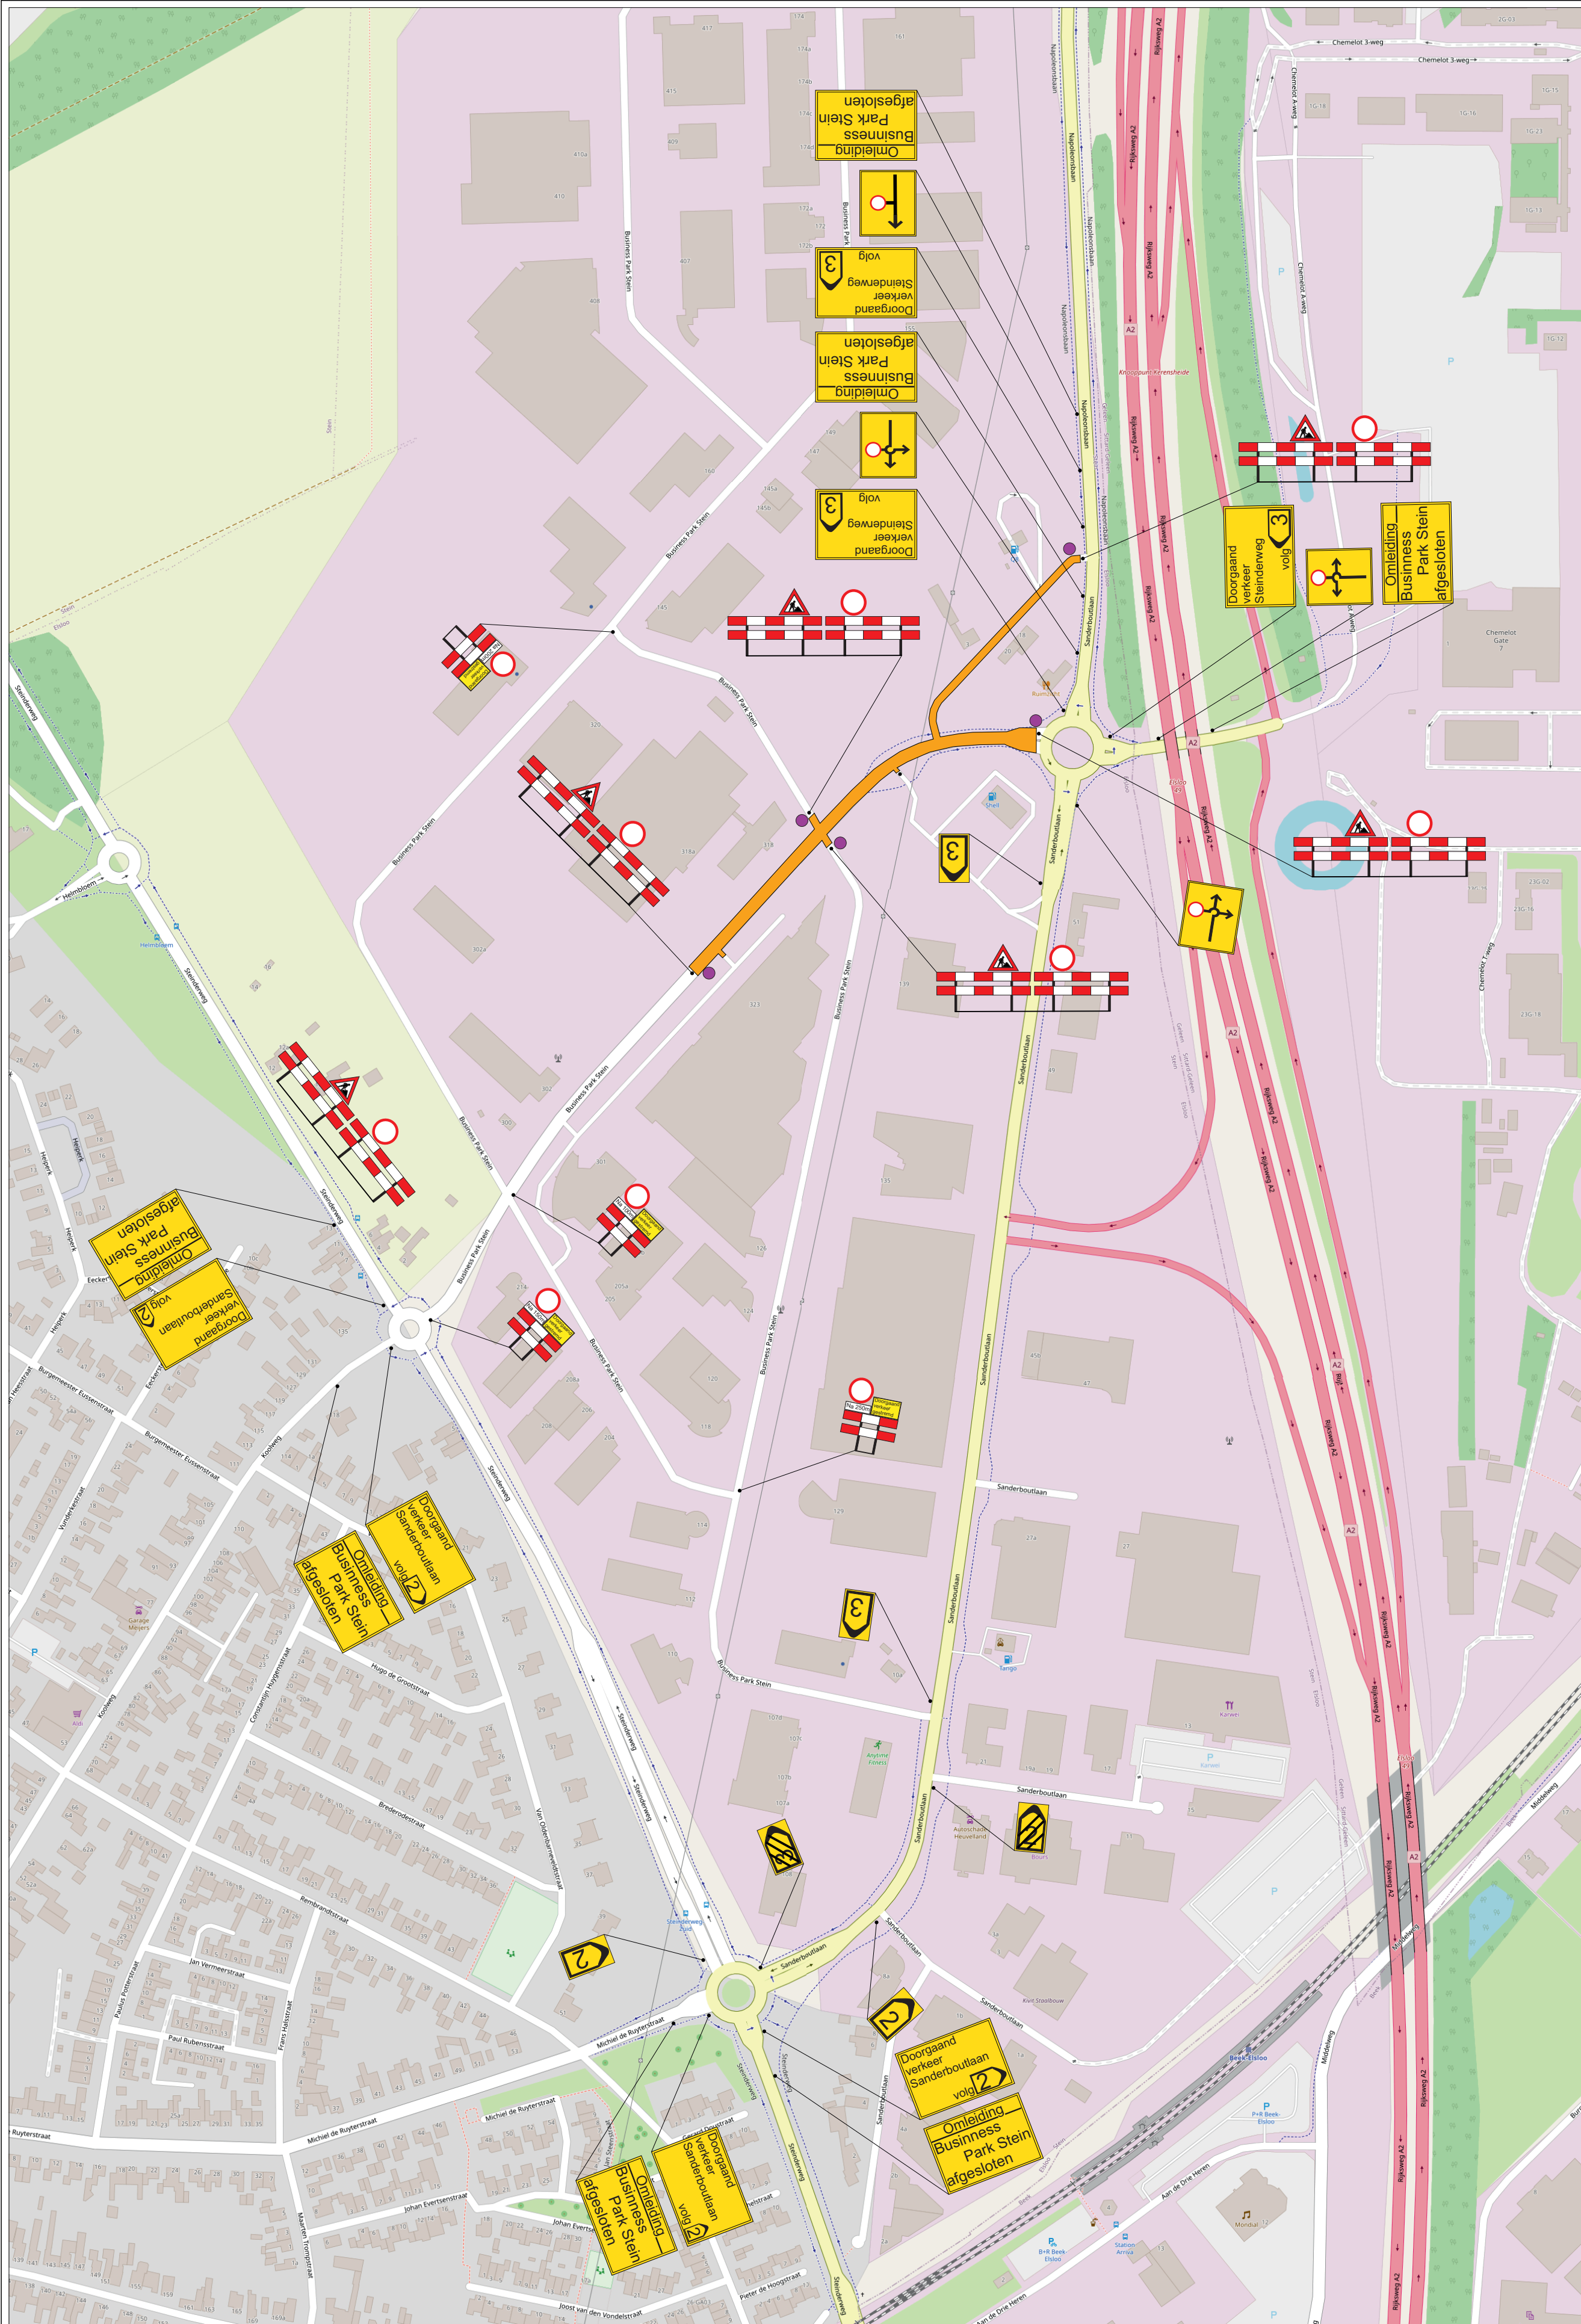

Legenda :

= Werkvak

= Voorwaarschuwing (twee weken voor werkzaamheden plaatsen)

Opmerkingen :

Ontwerp verkeersvoorzieningen :		WEDO VERKEERSTECHNIEK B.V. Maat 9 6467 GD Kerkrade Tel: 0451-123128	
		Email: info@verkeerstechnik-limburg.nl www.verkeerstechnik-limburg.nl	
Oprachtgever :	 KURVERS	 WEGENBOUW RECYCLING TRANSPORT	
Project :	VKM Fase 3 onderhoud Business Park Stein Toepassen verkeersmaatregelen		
		Schaal :	N.V.T.
		Formaat :	A2
Gekende door : RD	Tekening nummer: VKM Fase 3 onderhoud Business Park Stein v1 All rights strictly reserved. Reproduction and / or issue to third parties in any form whatever is not permitted without written authority from wedo verkeerstechnik bv		