
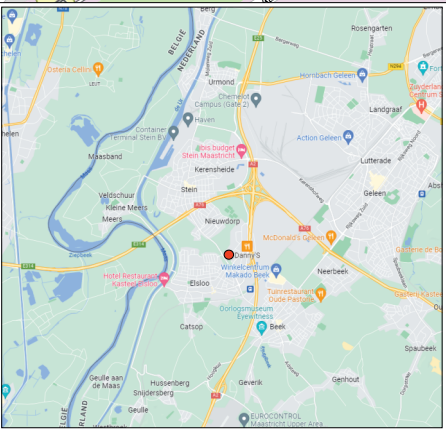


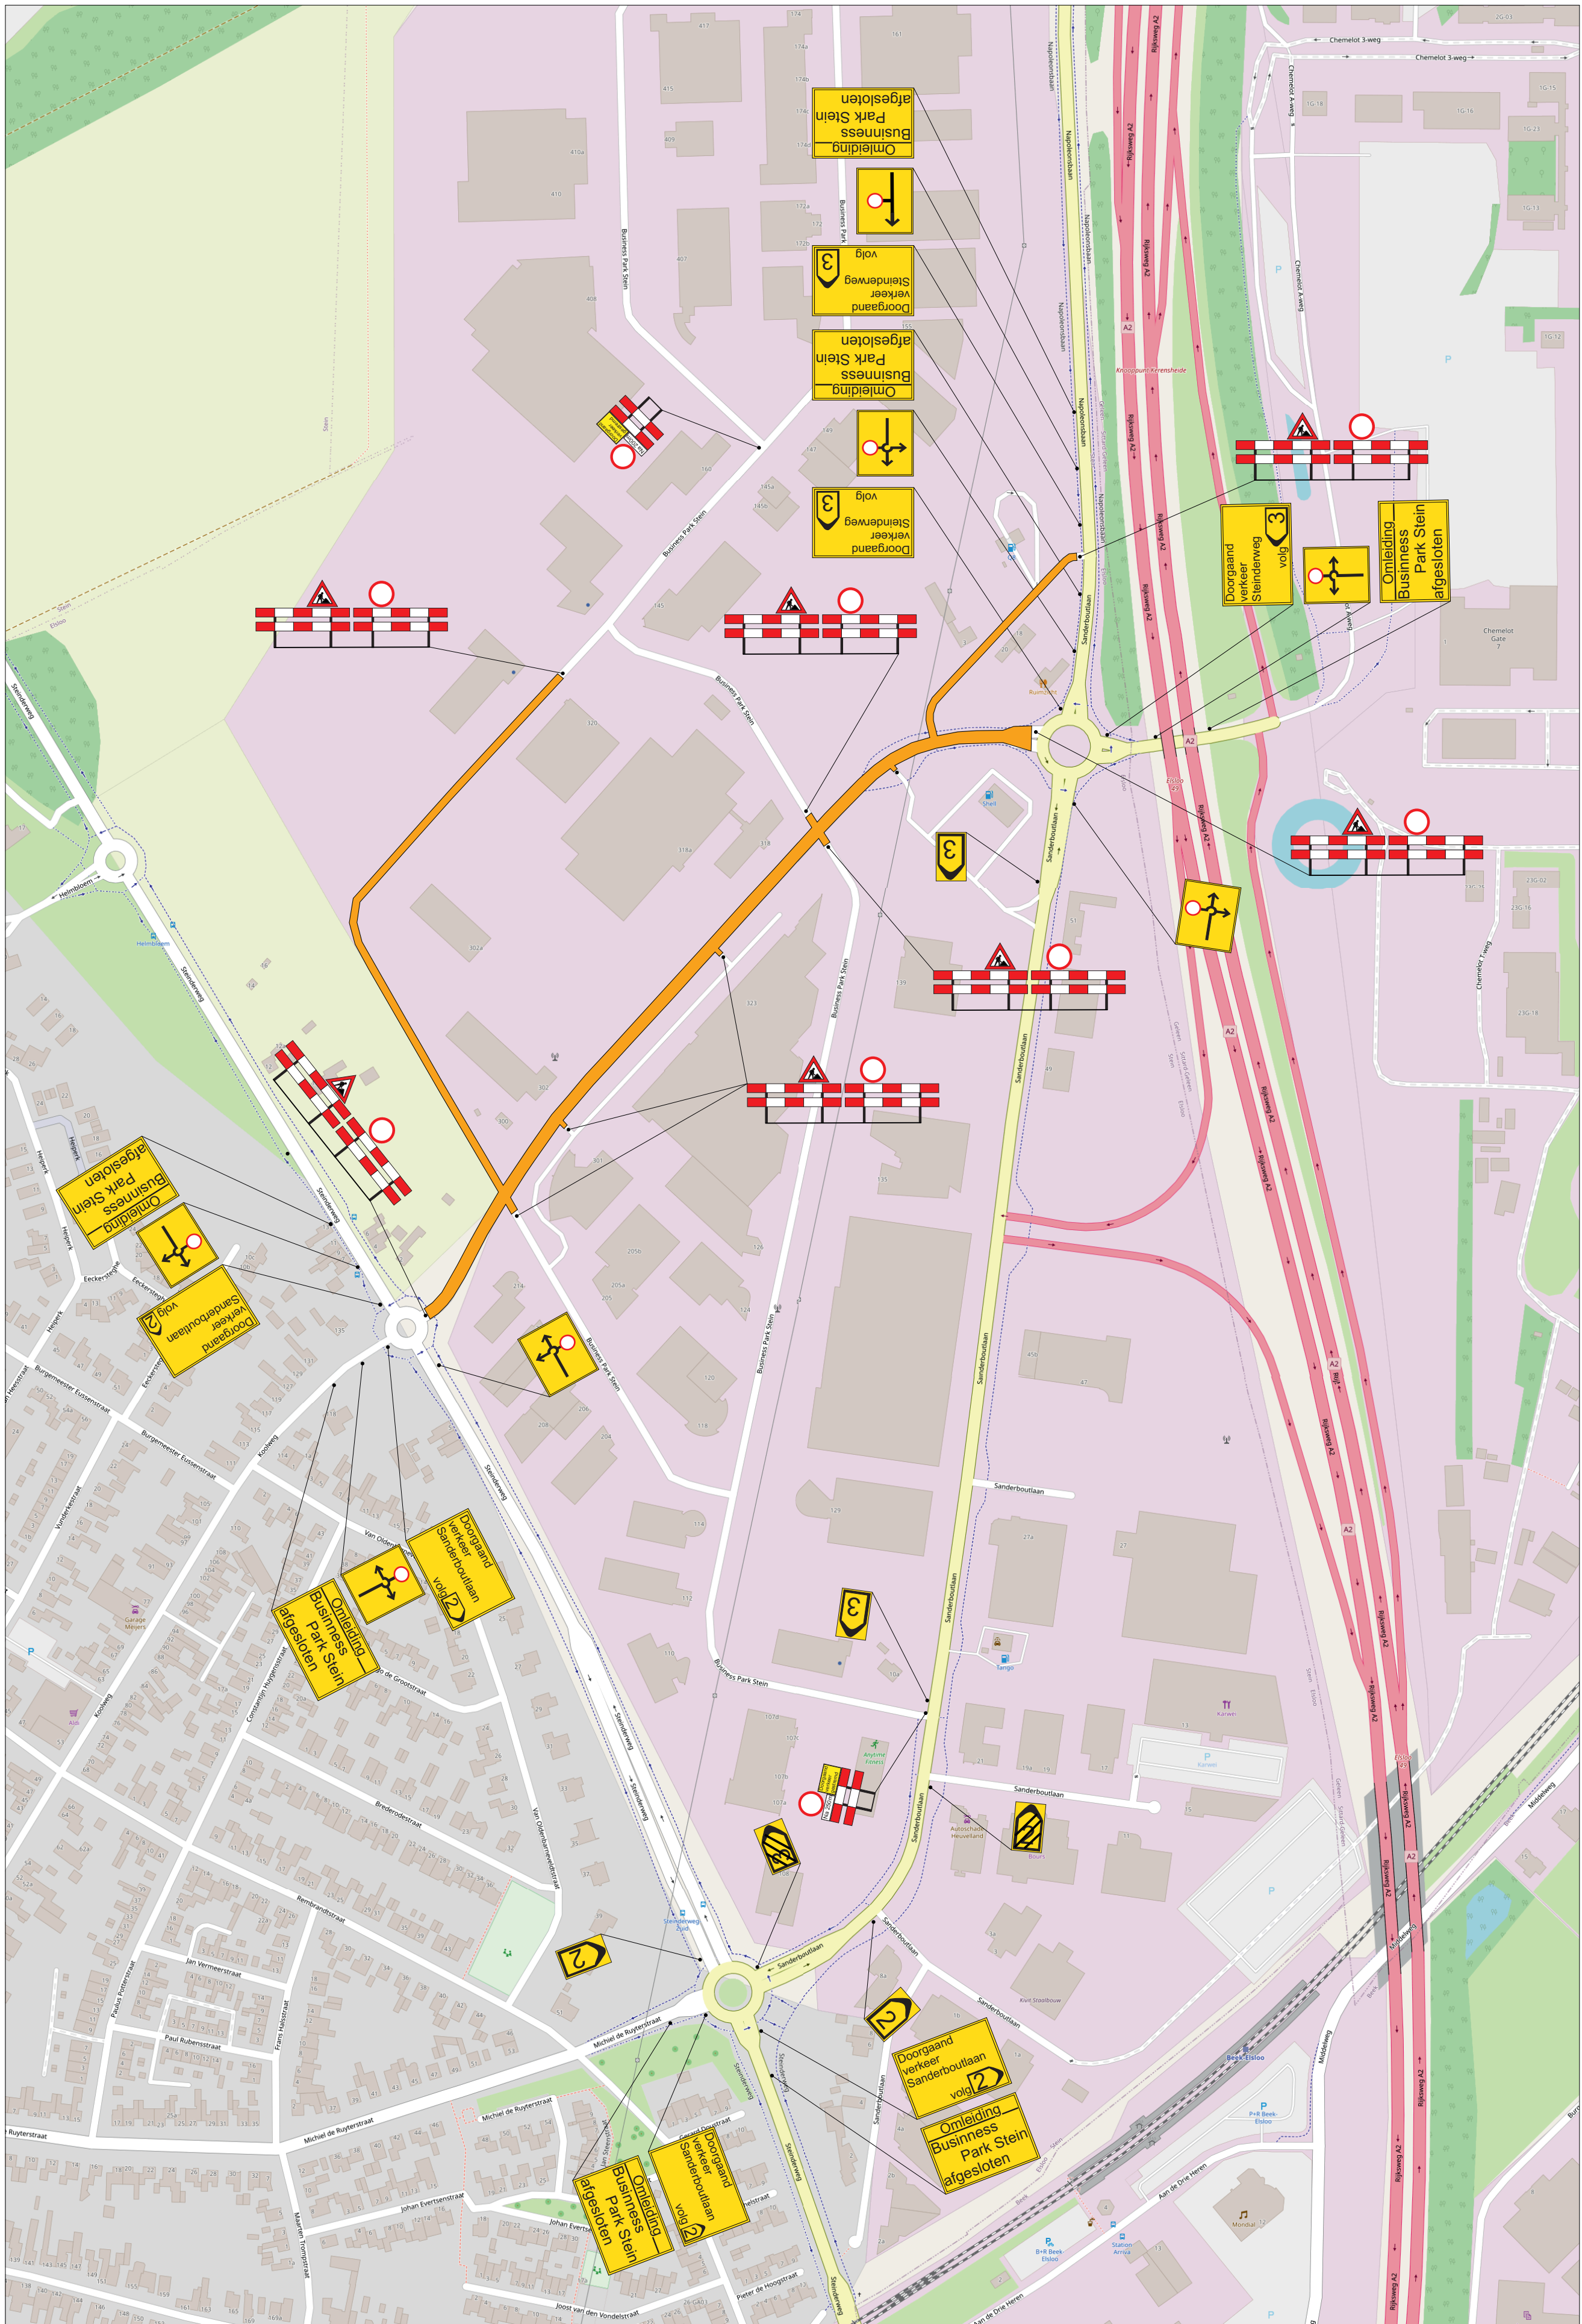

|                                                               |              |                     |                 |
|---------------------------------------------------------------|--------------|---------------------|-----------------|
| <b>Legenda :</b>                                              |              |                     |                 |
| = Werkvak                                                     |              |                     |                 |
| = Voorwaarschuwing ( twee weken voor werkzaamheden plaatsen ) |              |                     |                 |
| <b>Opmerkingen :</b>                                          |              |                     |                 |
|                                                               |              |                     |                 |
| <b>Wijziging</b>                                              | <b>Datum</b> | <b>Omschrijving</b> | <b>Controle</b> |
| 0                                                             | 22-03-2022   | Concept R. Dorlands |                 |
| <b>Goed gekend</b>                                            |              |                     |                 |

**WEDO**  
VERKEERSTECHNIEK

**KURVERS**  
WEGENBOUW · RECYCLING · TRANSPORT

**Opdrachtgever :**  
VKM Fase 4 deklaag onderhoud Business Park Stein  
Toepassen verkeersmaatregelen

**Schaal :**  
N.V.T.  
Formaat :  
A2

**Geleend door :** RD **Tekening nummer :** VKM Fase 4 deklaag onderhoud Business Park Stein v1  
All rights strictly reserved.  
Reproduction and/or use to third parties in any form whatsoever is not permitted  
without written authority from wedo verkeerstechniek bv.