


VERKLARING

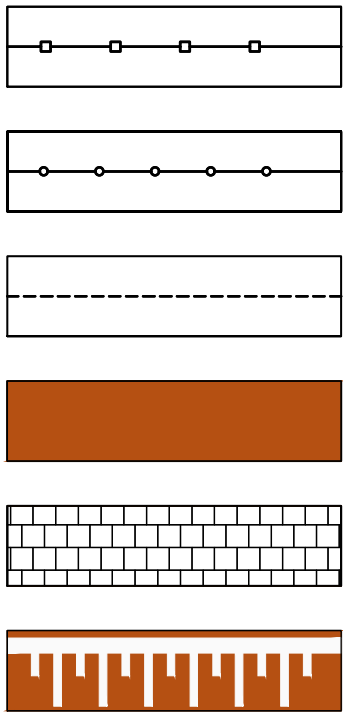

Aanbrengen trottoirband 230/250 mm (indicatie)




Op hoogte stellen bestaande trottoirband 190/220x160mm

Op hoogte stellen bestaande gootklinkers, bss kf

Asfalt, voorzien van coating: rood

Op hoogte brengen bestaande bestrating

Aanbrengen marering, wit thermoplast

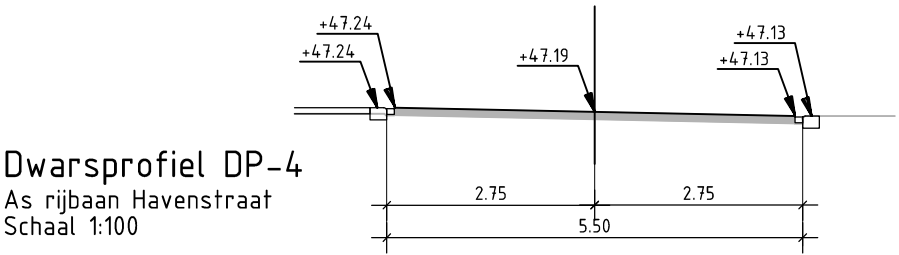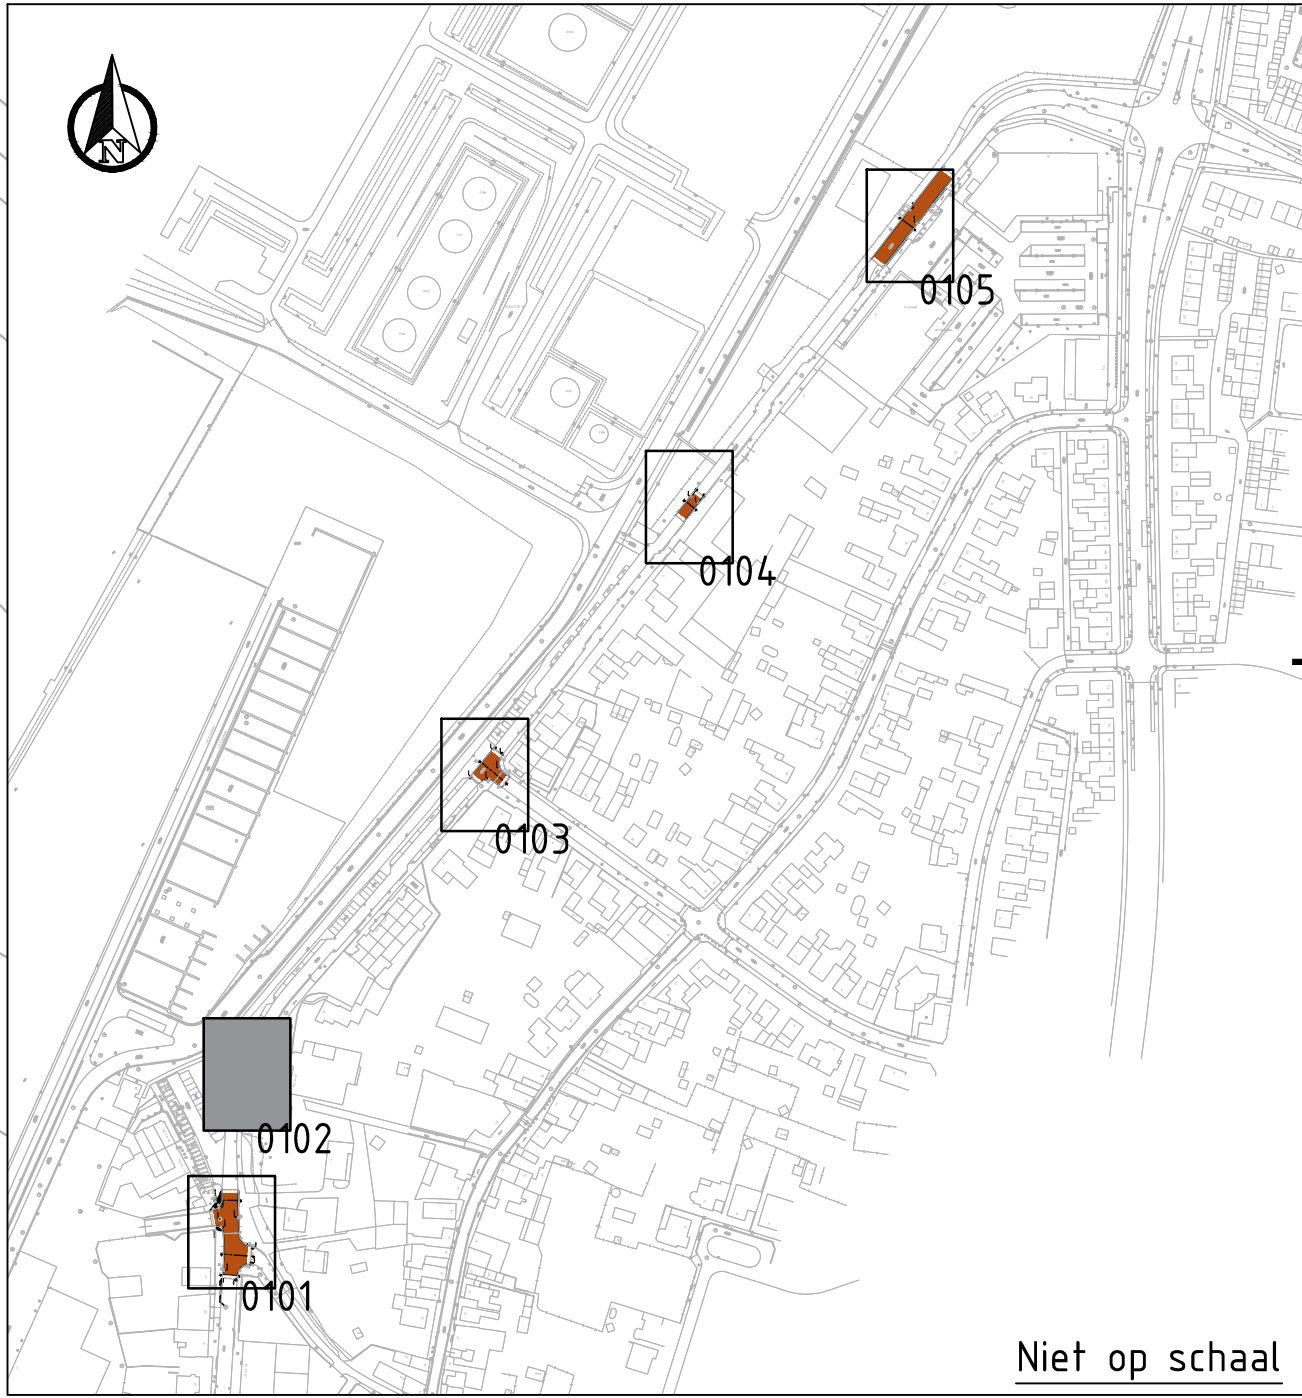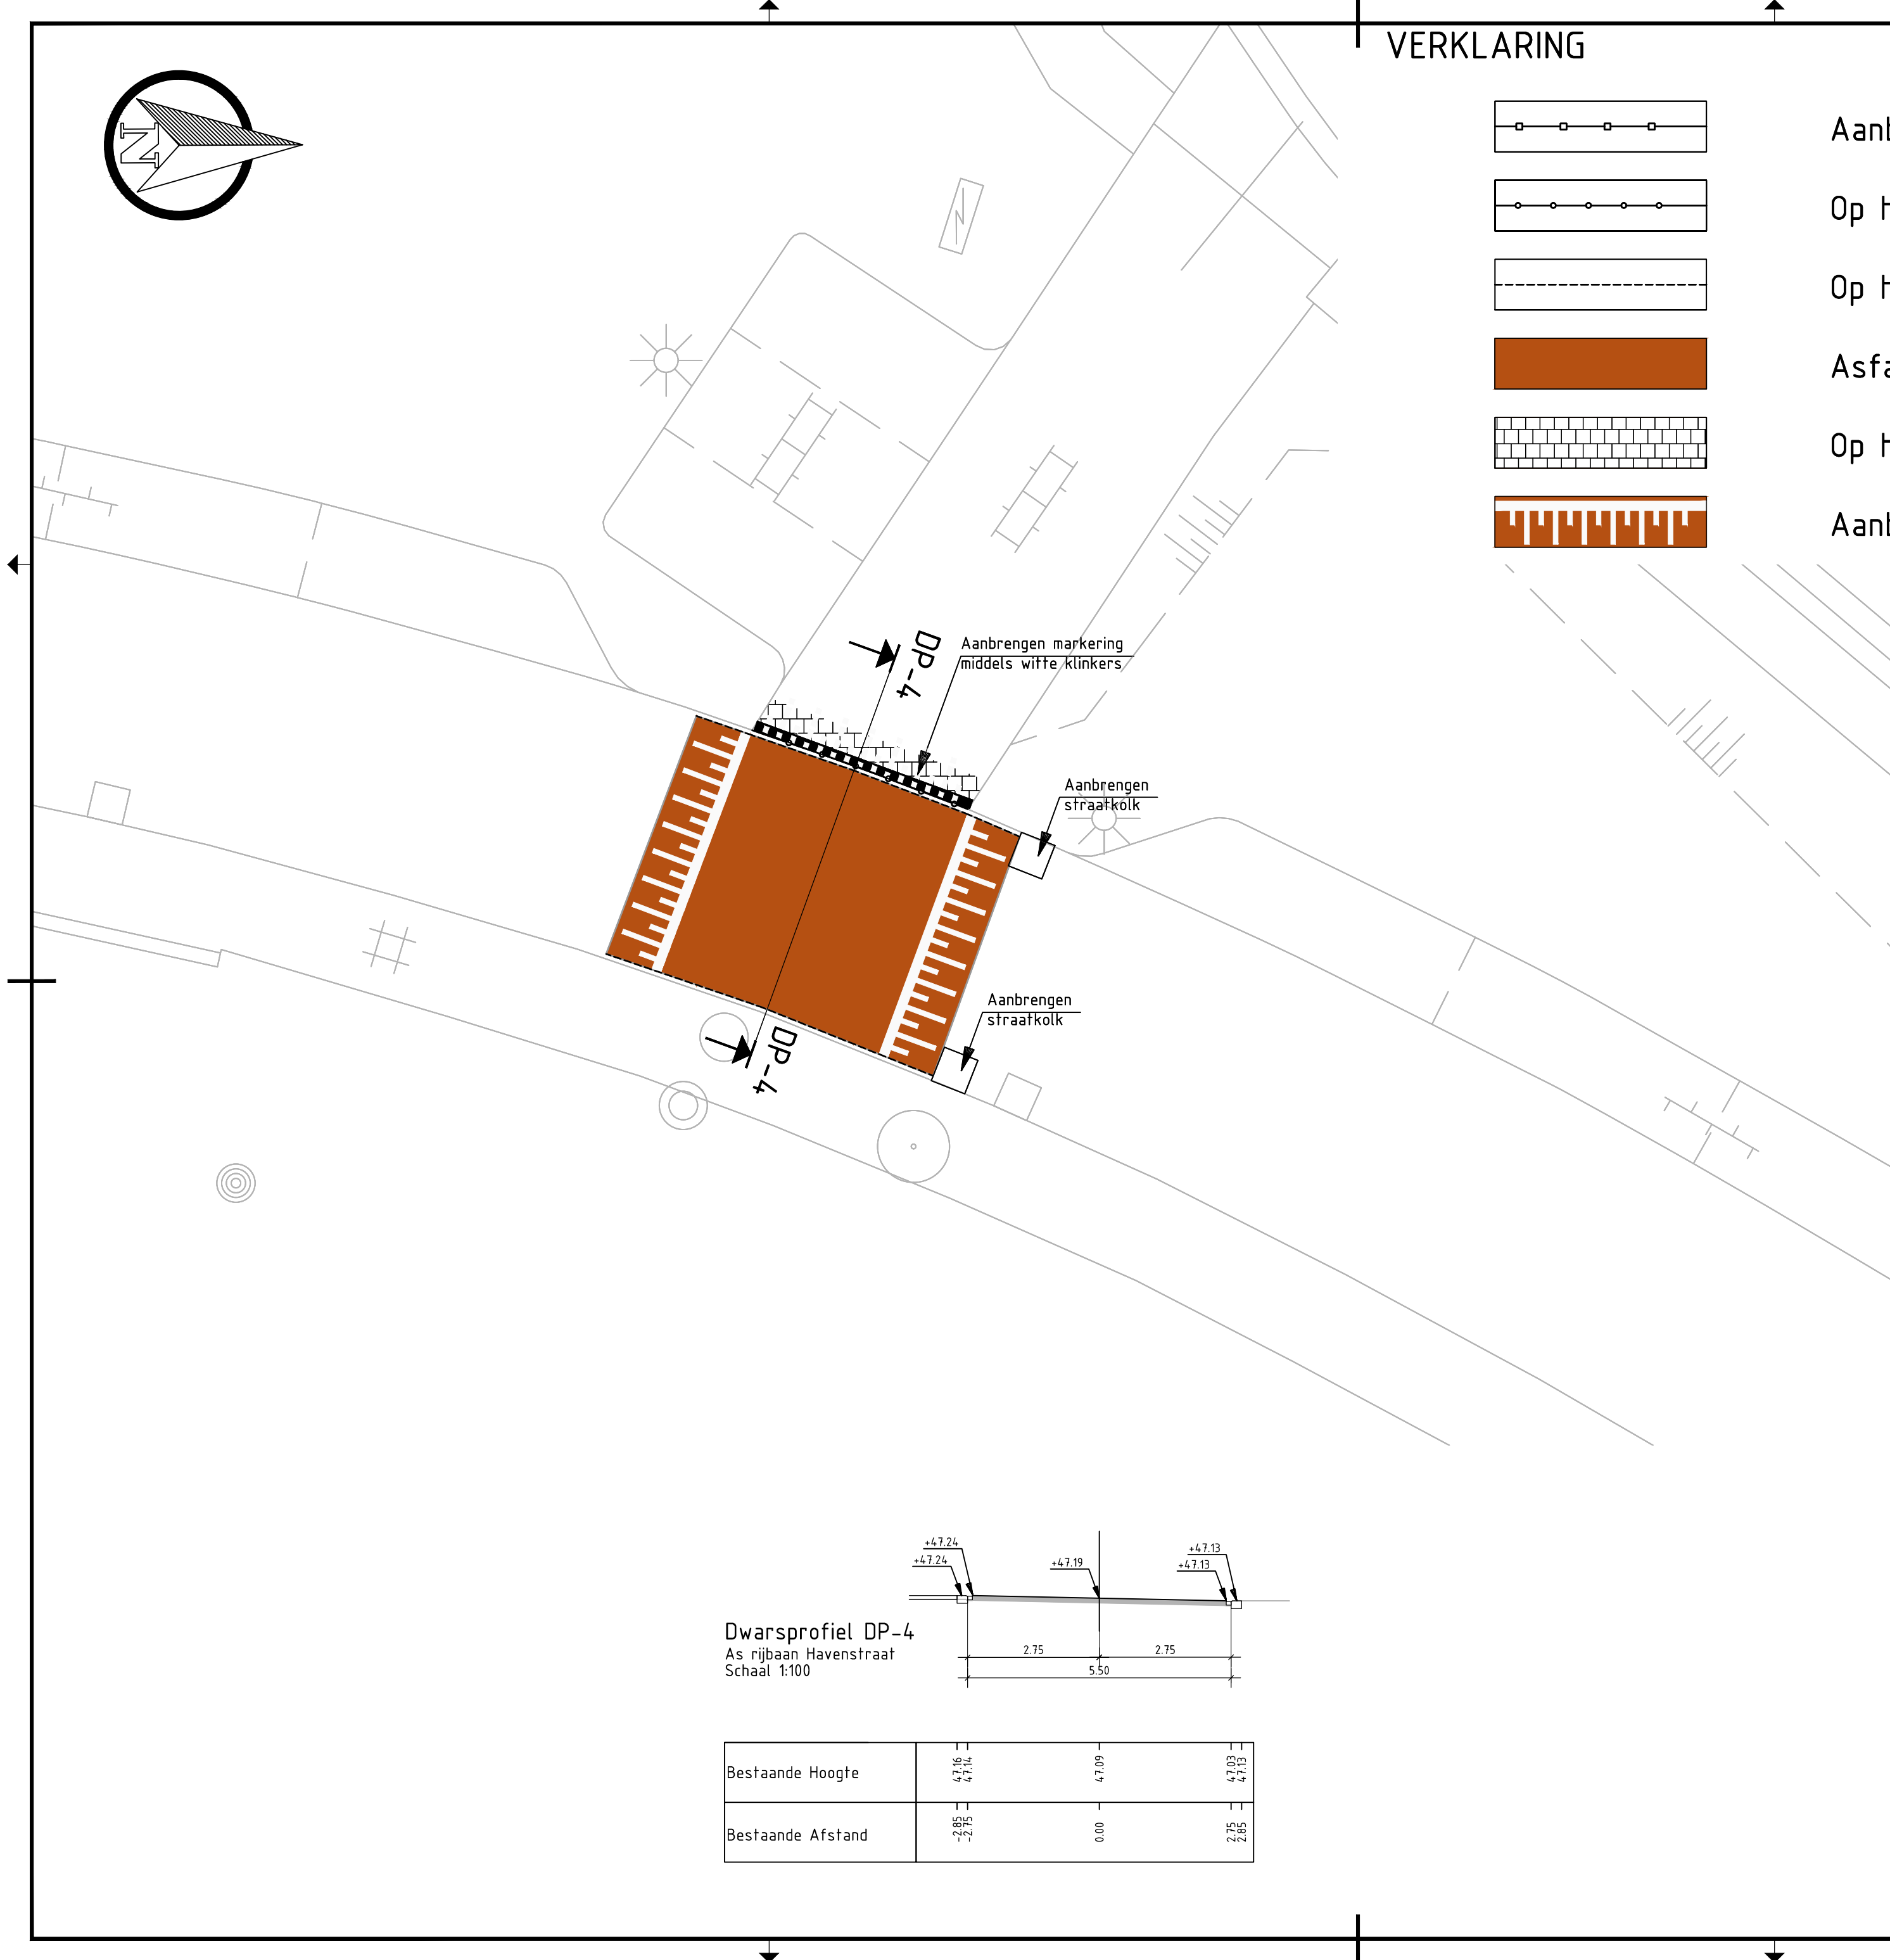

Bestaande Hoogte	4.716 4.714	4.709	4.703 4.713
Bestaande Afstand	-2.85 -2.75	0.00	2.75 2.85

C0	11-09-2017	CONCEPT	- DdM
Nr	Datum	Wijziging	Tek

Opdrachtgever

- Gemeente Stein

Tekenaar

- D. de Mos

Projectleider

- R. Maessen

Projectomschrijving

- 0416681.00

- Verkeersremmende maatregel Havenstraat Stein

Tekeningomschrijving

Situatie en dwarsprofielen

Havenstraat

Tekeningnummer

416681-SD-1-0102

Schaal

1:100

Formaat

A2

Bladinbladen

2 IN 5

Status

INTERN

Wijz. nr.

C0

www.anteagroup.nl

anteagroup