

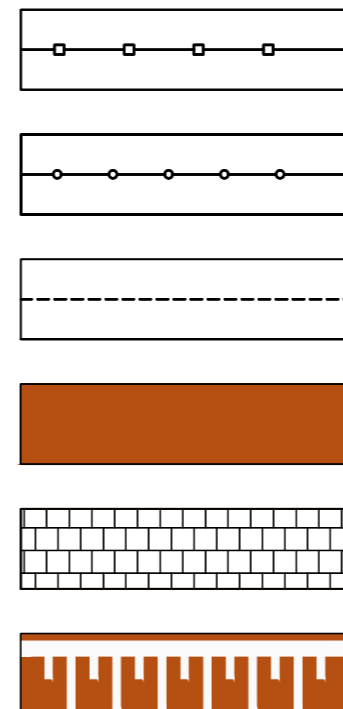
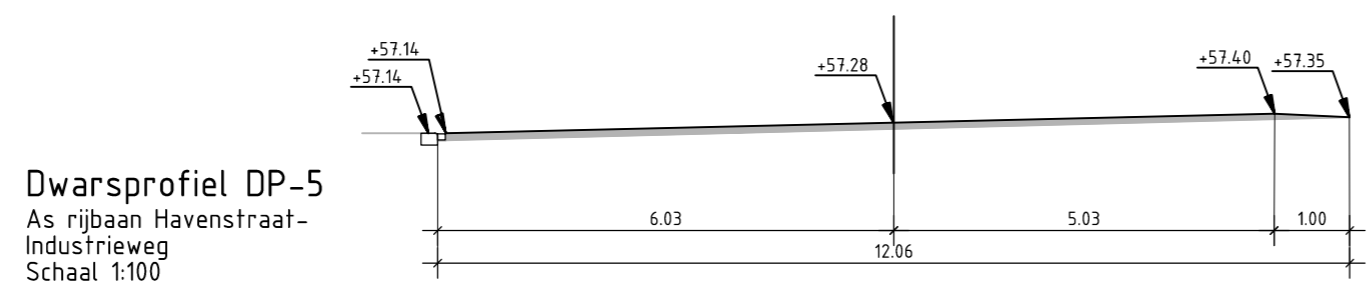


VERKLARING

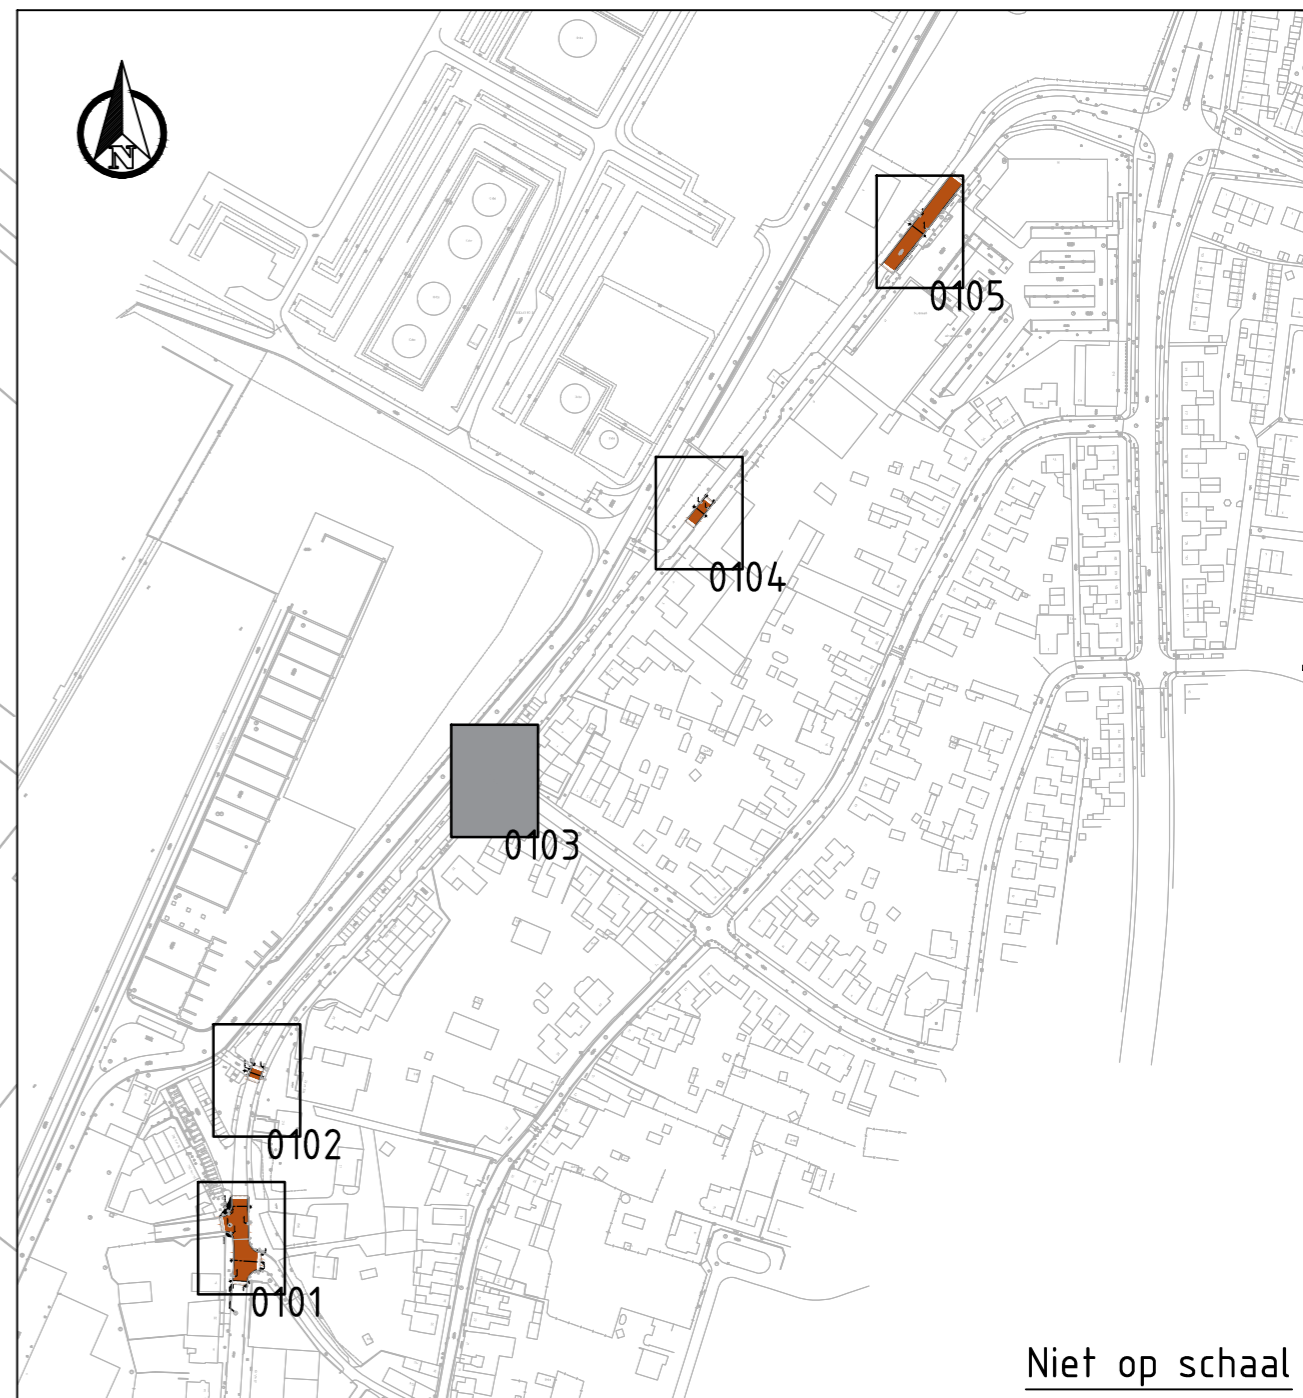

- Aanbrengen trottoirband 230/250 mm (indicatie)
- Op hoogte stellen bestaande trottoirband 190/220x160mm
- Op hoogte stellen bestaande gootklinkers, bss kf
- Asfalt, voorzien van coating: rood
- Op hoogte brengen bestaande bestrating
- Aanbrengen marering, wit thermoplast

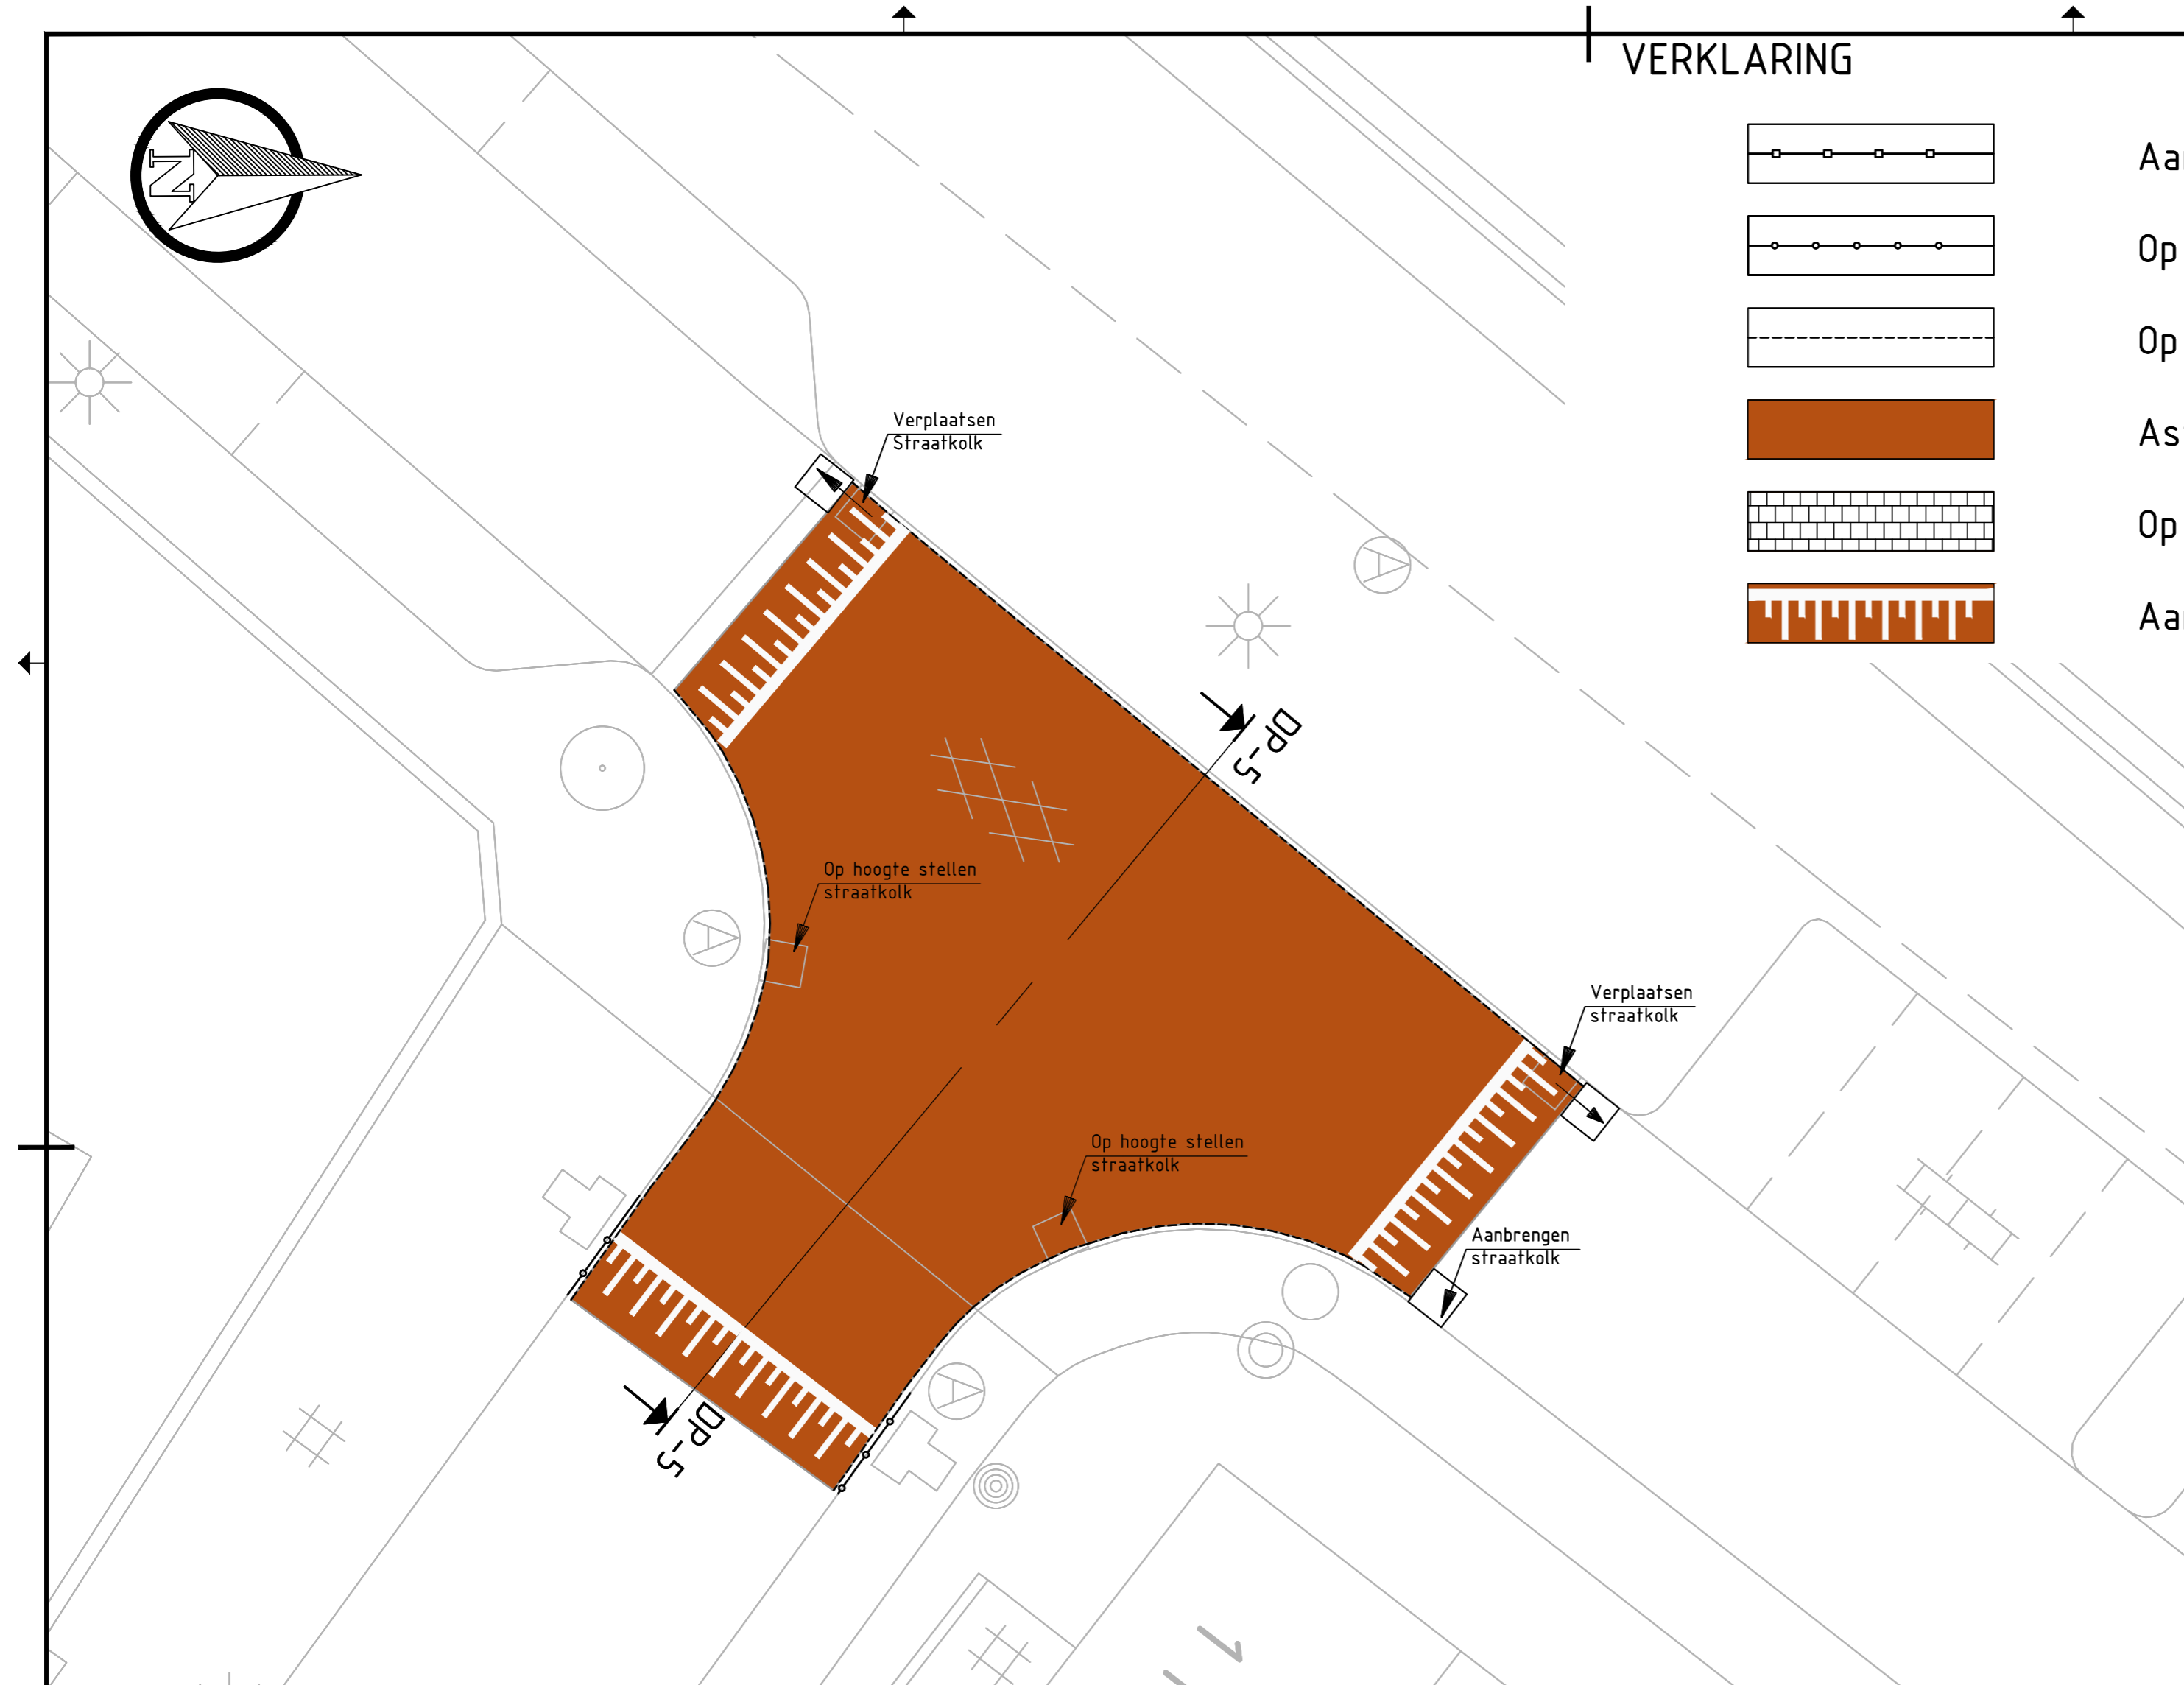

Bestaande Hoogte	57.14 57.04	57.20	57.32	57.35
Bestaande Afstand	-6.25 -6.03	0.00	5.03	6.03

0	1	2	3	4m
CO	11-09-2017	CONCEPT		- DdM
Nr	Datum	Wijziging		Tek

Oprachtgever
- Gemeente Stein

Tekenaar
- D. de Mos

Projectleider
- R. Maessen

Projectomschrijving
- 0416681.00
- Verkeersremmende maatregel Havenstraat Stein

Tekeningomschrijving
Situatie en dwarsprofielen
Havenstraat-Industrieweg

Tekeningnummer
416681-SD-1-0103

Gemeente Stein logo

Tekenaar
Schaal
1:100

Projectleider
Formaat
A2

Status
Blad in bladen
3 IN 5

Wijz. nr.
CO

www.anteagroup.nl

anteagroup logo