



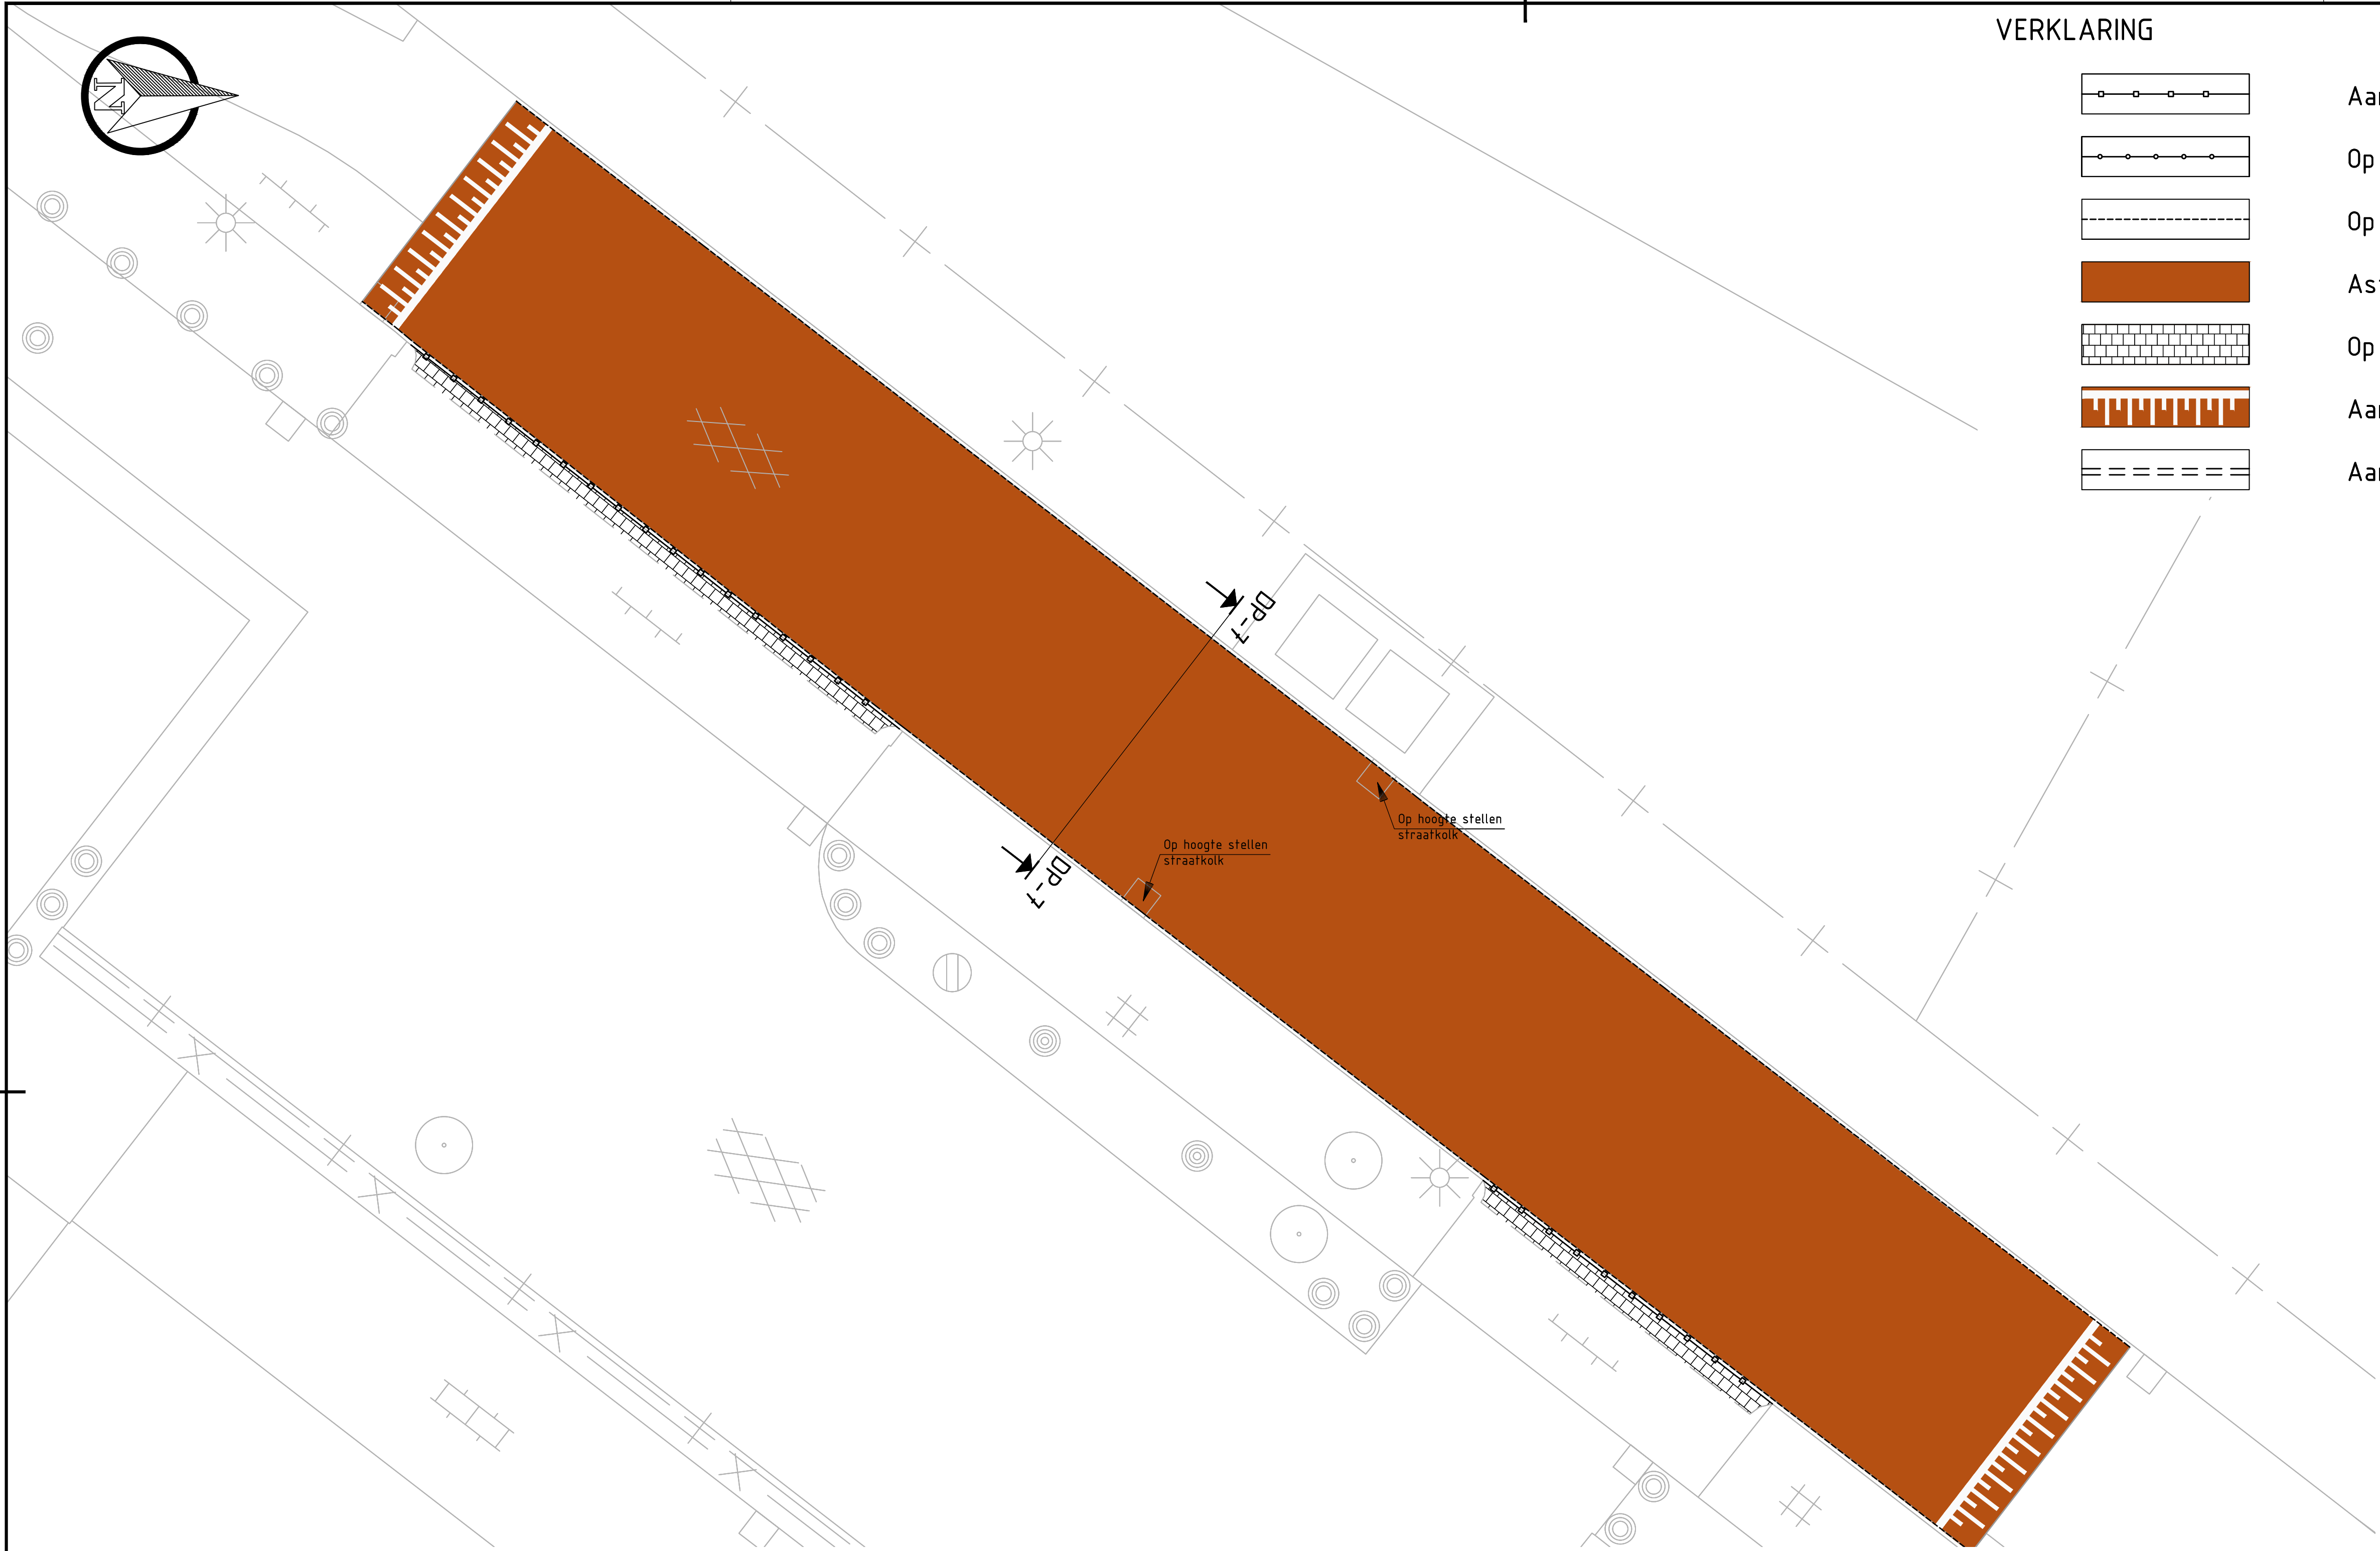


VERKLARING

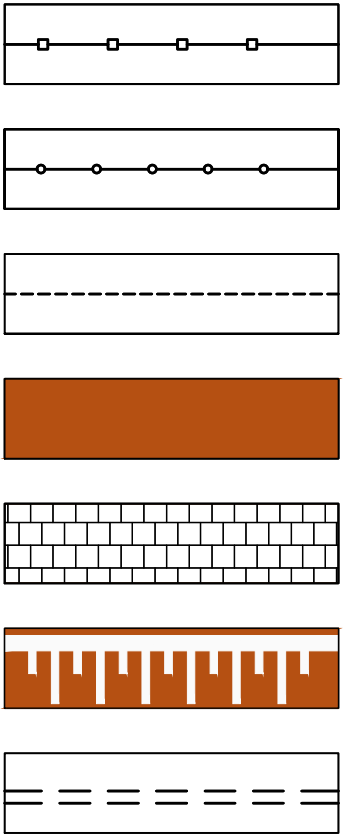


- Aanbrengen trottoirband 230/250 mm (indicatie)
- Op hoogte stellen bestaande trottoirband 190/220x160mm
- Op hoogte stellen bestaande gootklinkers, bss kf
- Asfalt, voorzien van coating: rood
- Op hoogte brengen bestaande bestrating
- Aanbrengen marering, wit thermoplast
- Aanbrengen PVC rioolbuis naar put

Dwarsprofiel DP-7
As rijbaan Industrieweg
Schaal 1:100

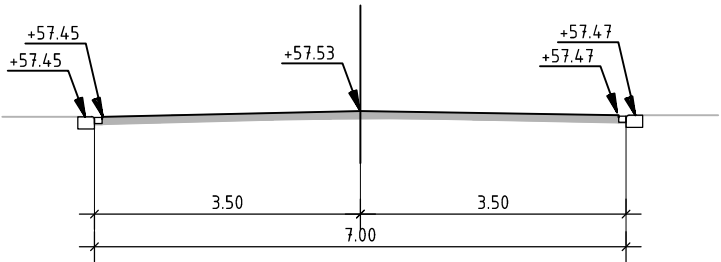

Bestaande Hoogte	+57.65	+57.53	+57.47
Bestaande Afstand	3.50	7.00	3.50

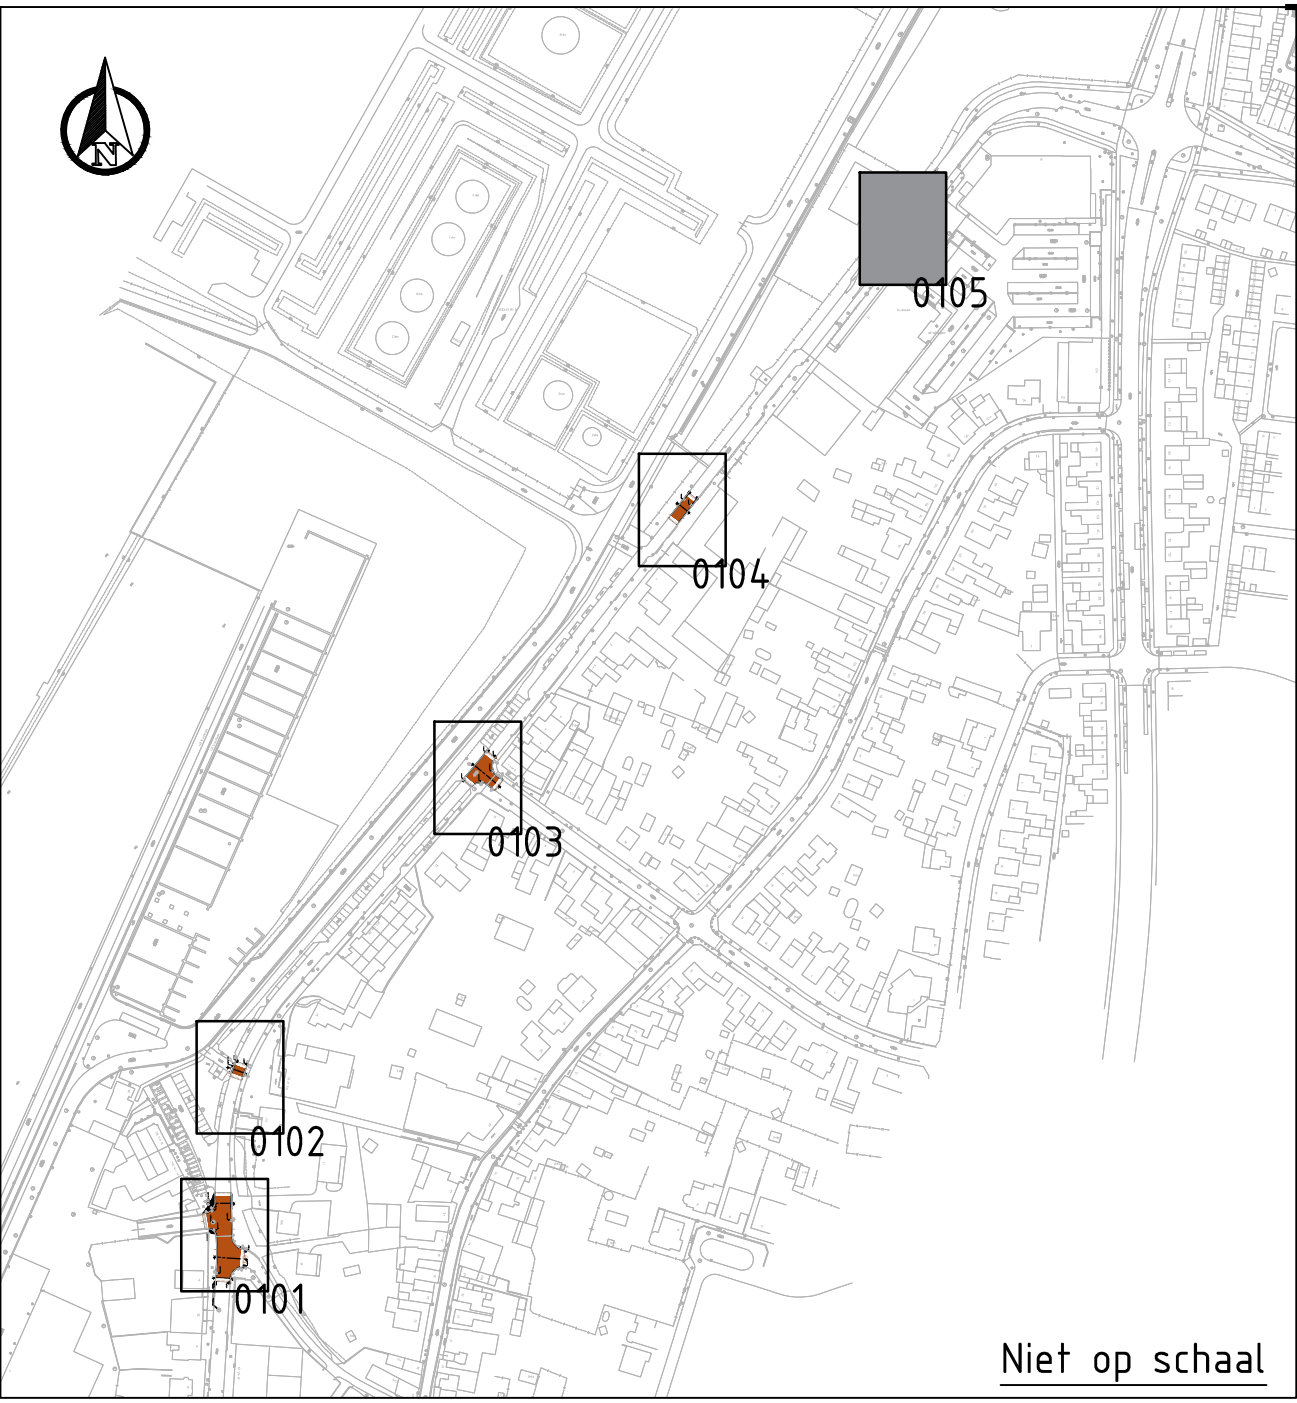

CO	11-09-2017	CONCEPT		- DdM
Nr	Datum		Wijziging	Tek

Opdrachtgever

Gemeente Stein

Tekenaar

D. de Mos

Schaal

1:100

Projectomschrijving

0416681.00

Status

INTERN

Wijz. nr.

CO

Tekeningomschrijving

Situatie en dwarsprofielen

Tekeningnummer

416681-SD-1-0105

Formaat

A1

Verkeersremmende maatregel Havenstraat Stein

www.anteagroup.nl

anteagroup