


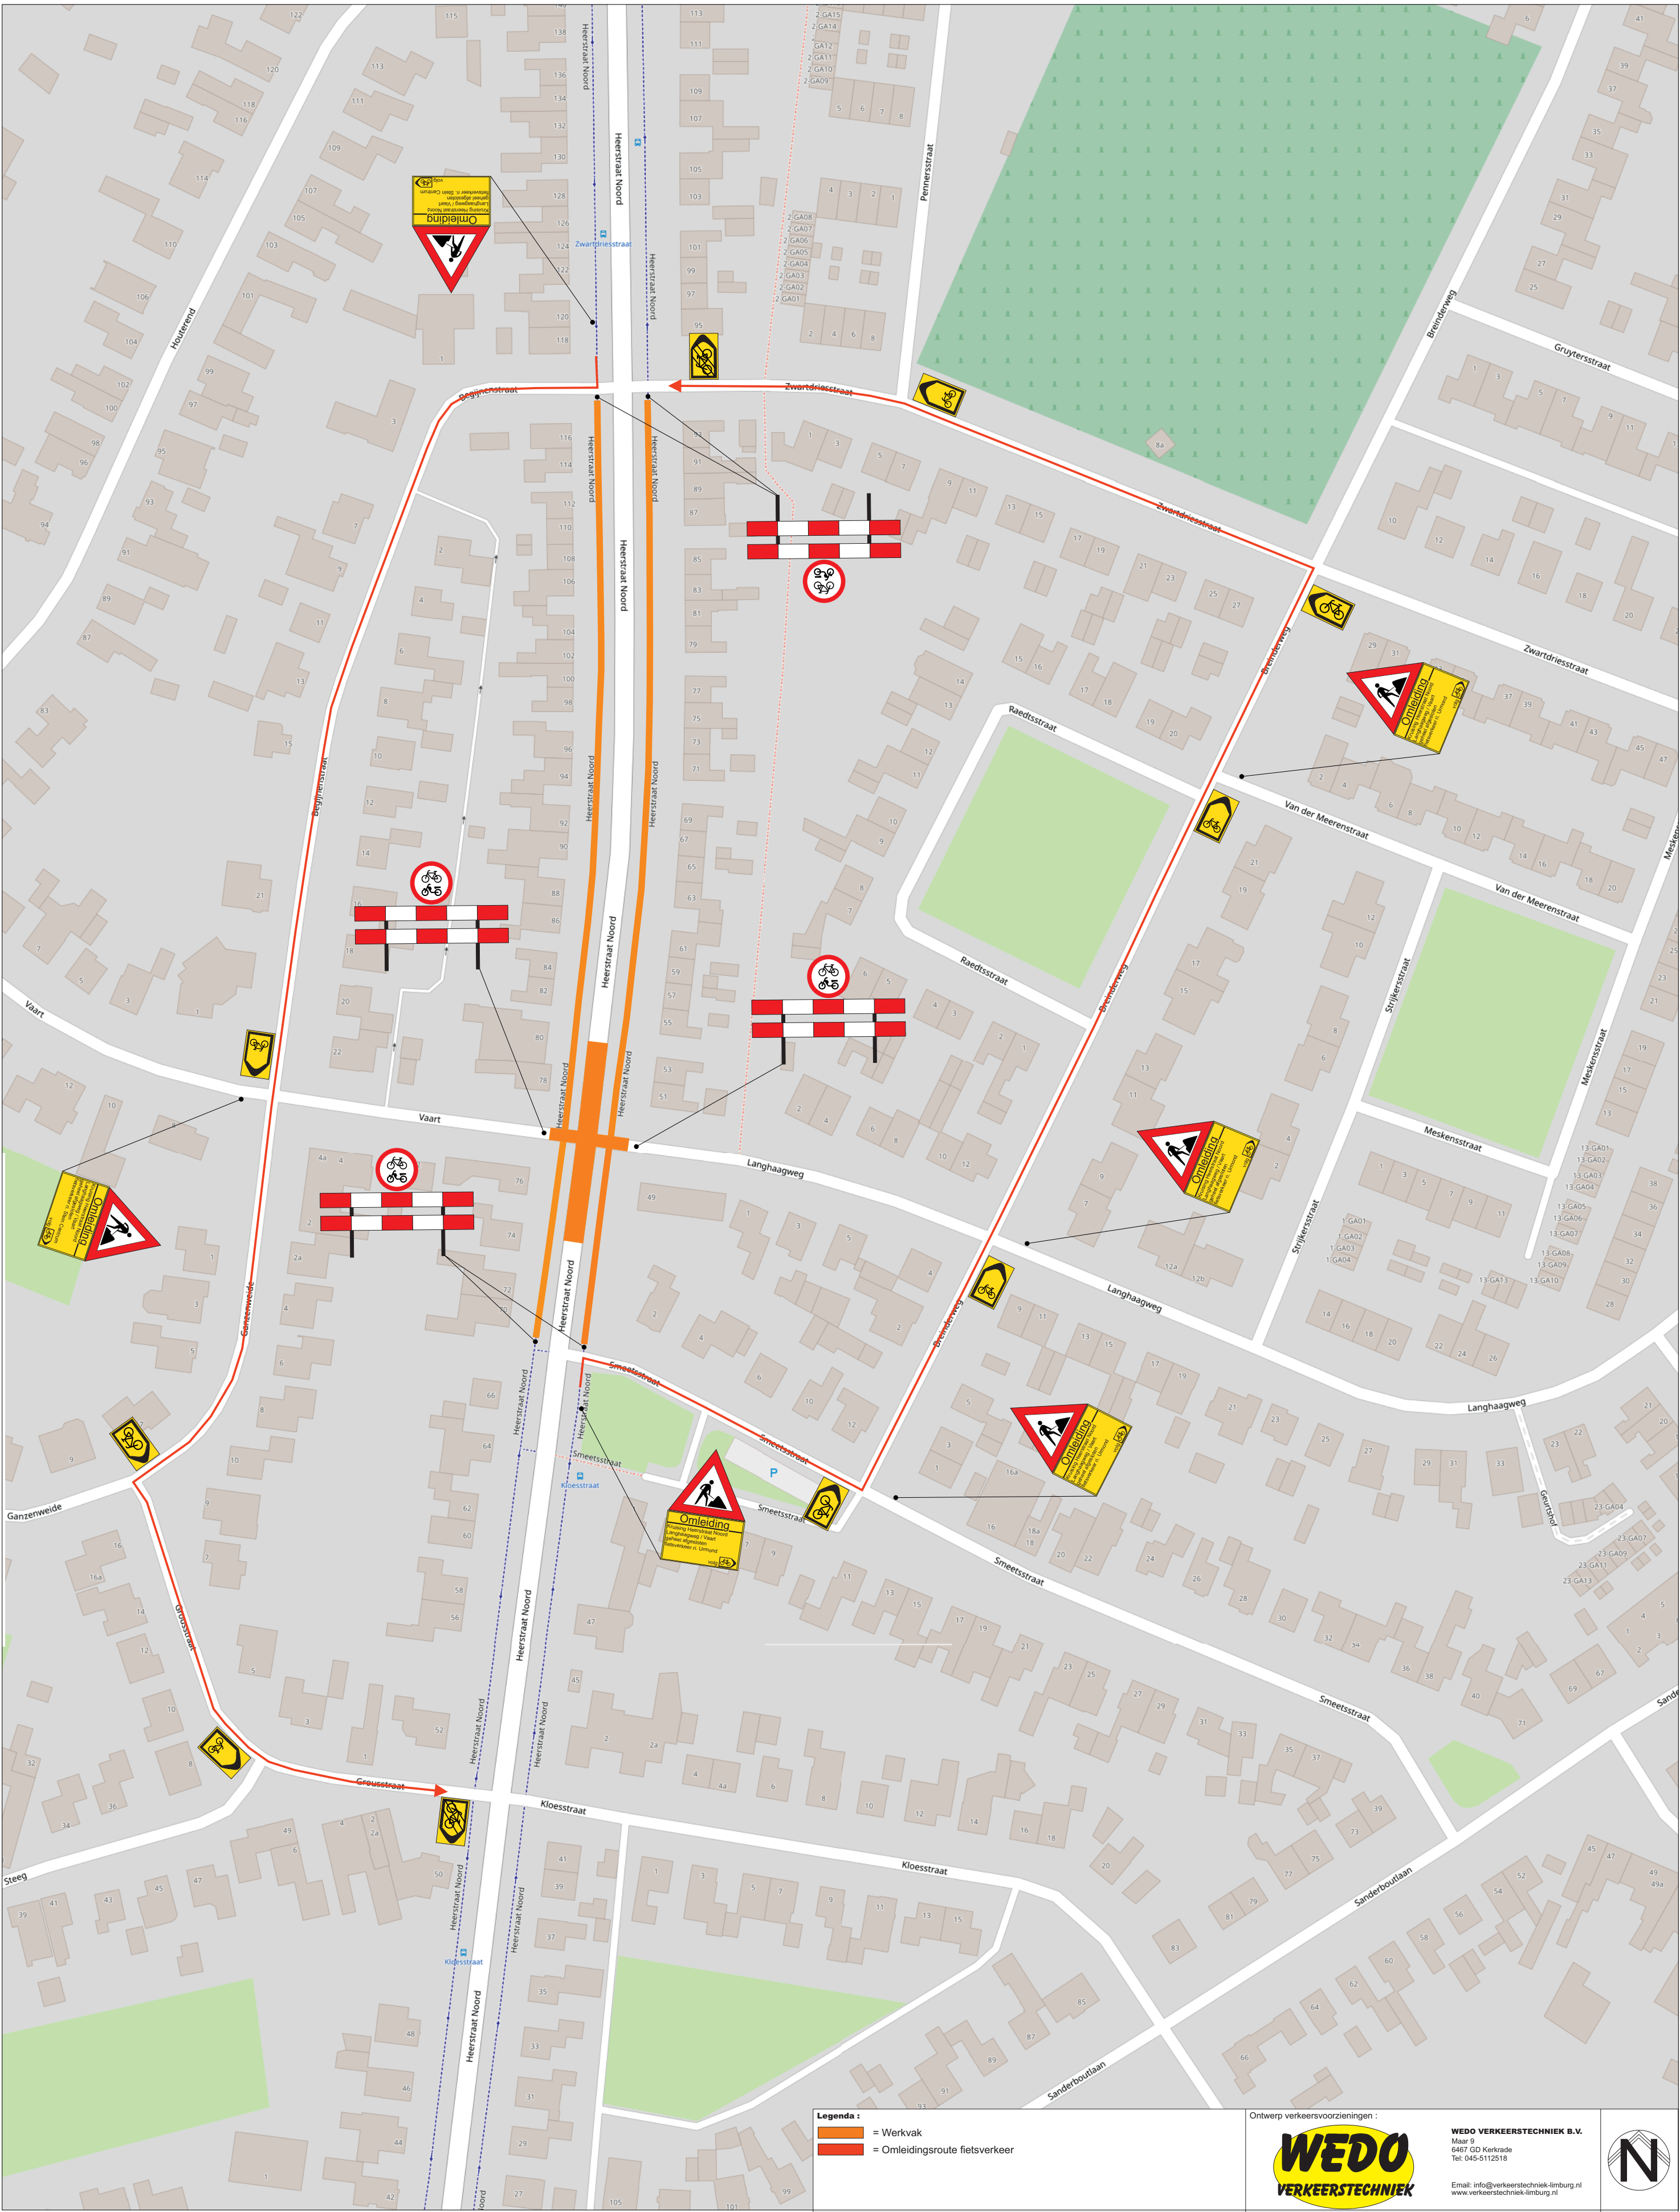

- Legenda :
- = Werkvak
 - = Omleidingsroute fietsverkeer

Opmerkingen :

Wijziging	Datum	Omschrijving	Controle	Goed gekeurd
0	23-03-2022	Concept R. Dortants		

Ontwerp verkeersvoorzieningen :



WEDO VERKEERSTECHNIEK B.V.
Maar 9
6467 GD Kerkrade
Tel: 045-5112518

Email: info@verkeerstechniek-limburg.nl
www.verkeerstechniek-limburg.nl



Opdrachtgever :



Gemeente Stein



Project :

VKM Fietzers krp. Heerstraat Noord - Langhaagweg / Vaart - Stein
Toepassen verkeersmaatregelen

Schaal :

N.V.T.

Formaat :

A2

Getekend door : **RD** Tekeningsnummer : VKM FIETZERS KRP. HEERSTRAAT NOORD - LANGHAAGWEG / VAART - STEIN v1
All rights strictly reserved.
Reproduction and / or issue to third parties in any form whatever is not permitted without written authority from wedo verkeerstechniek bv