
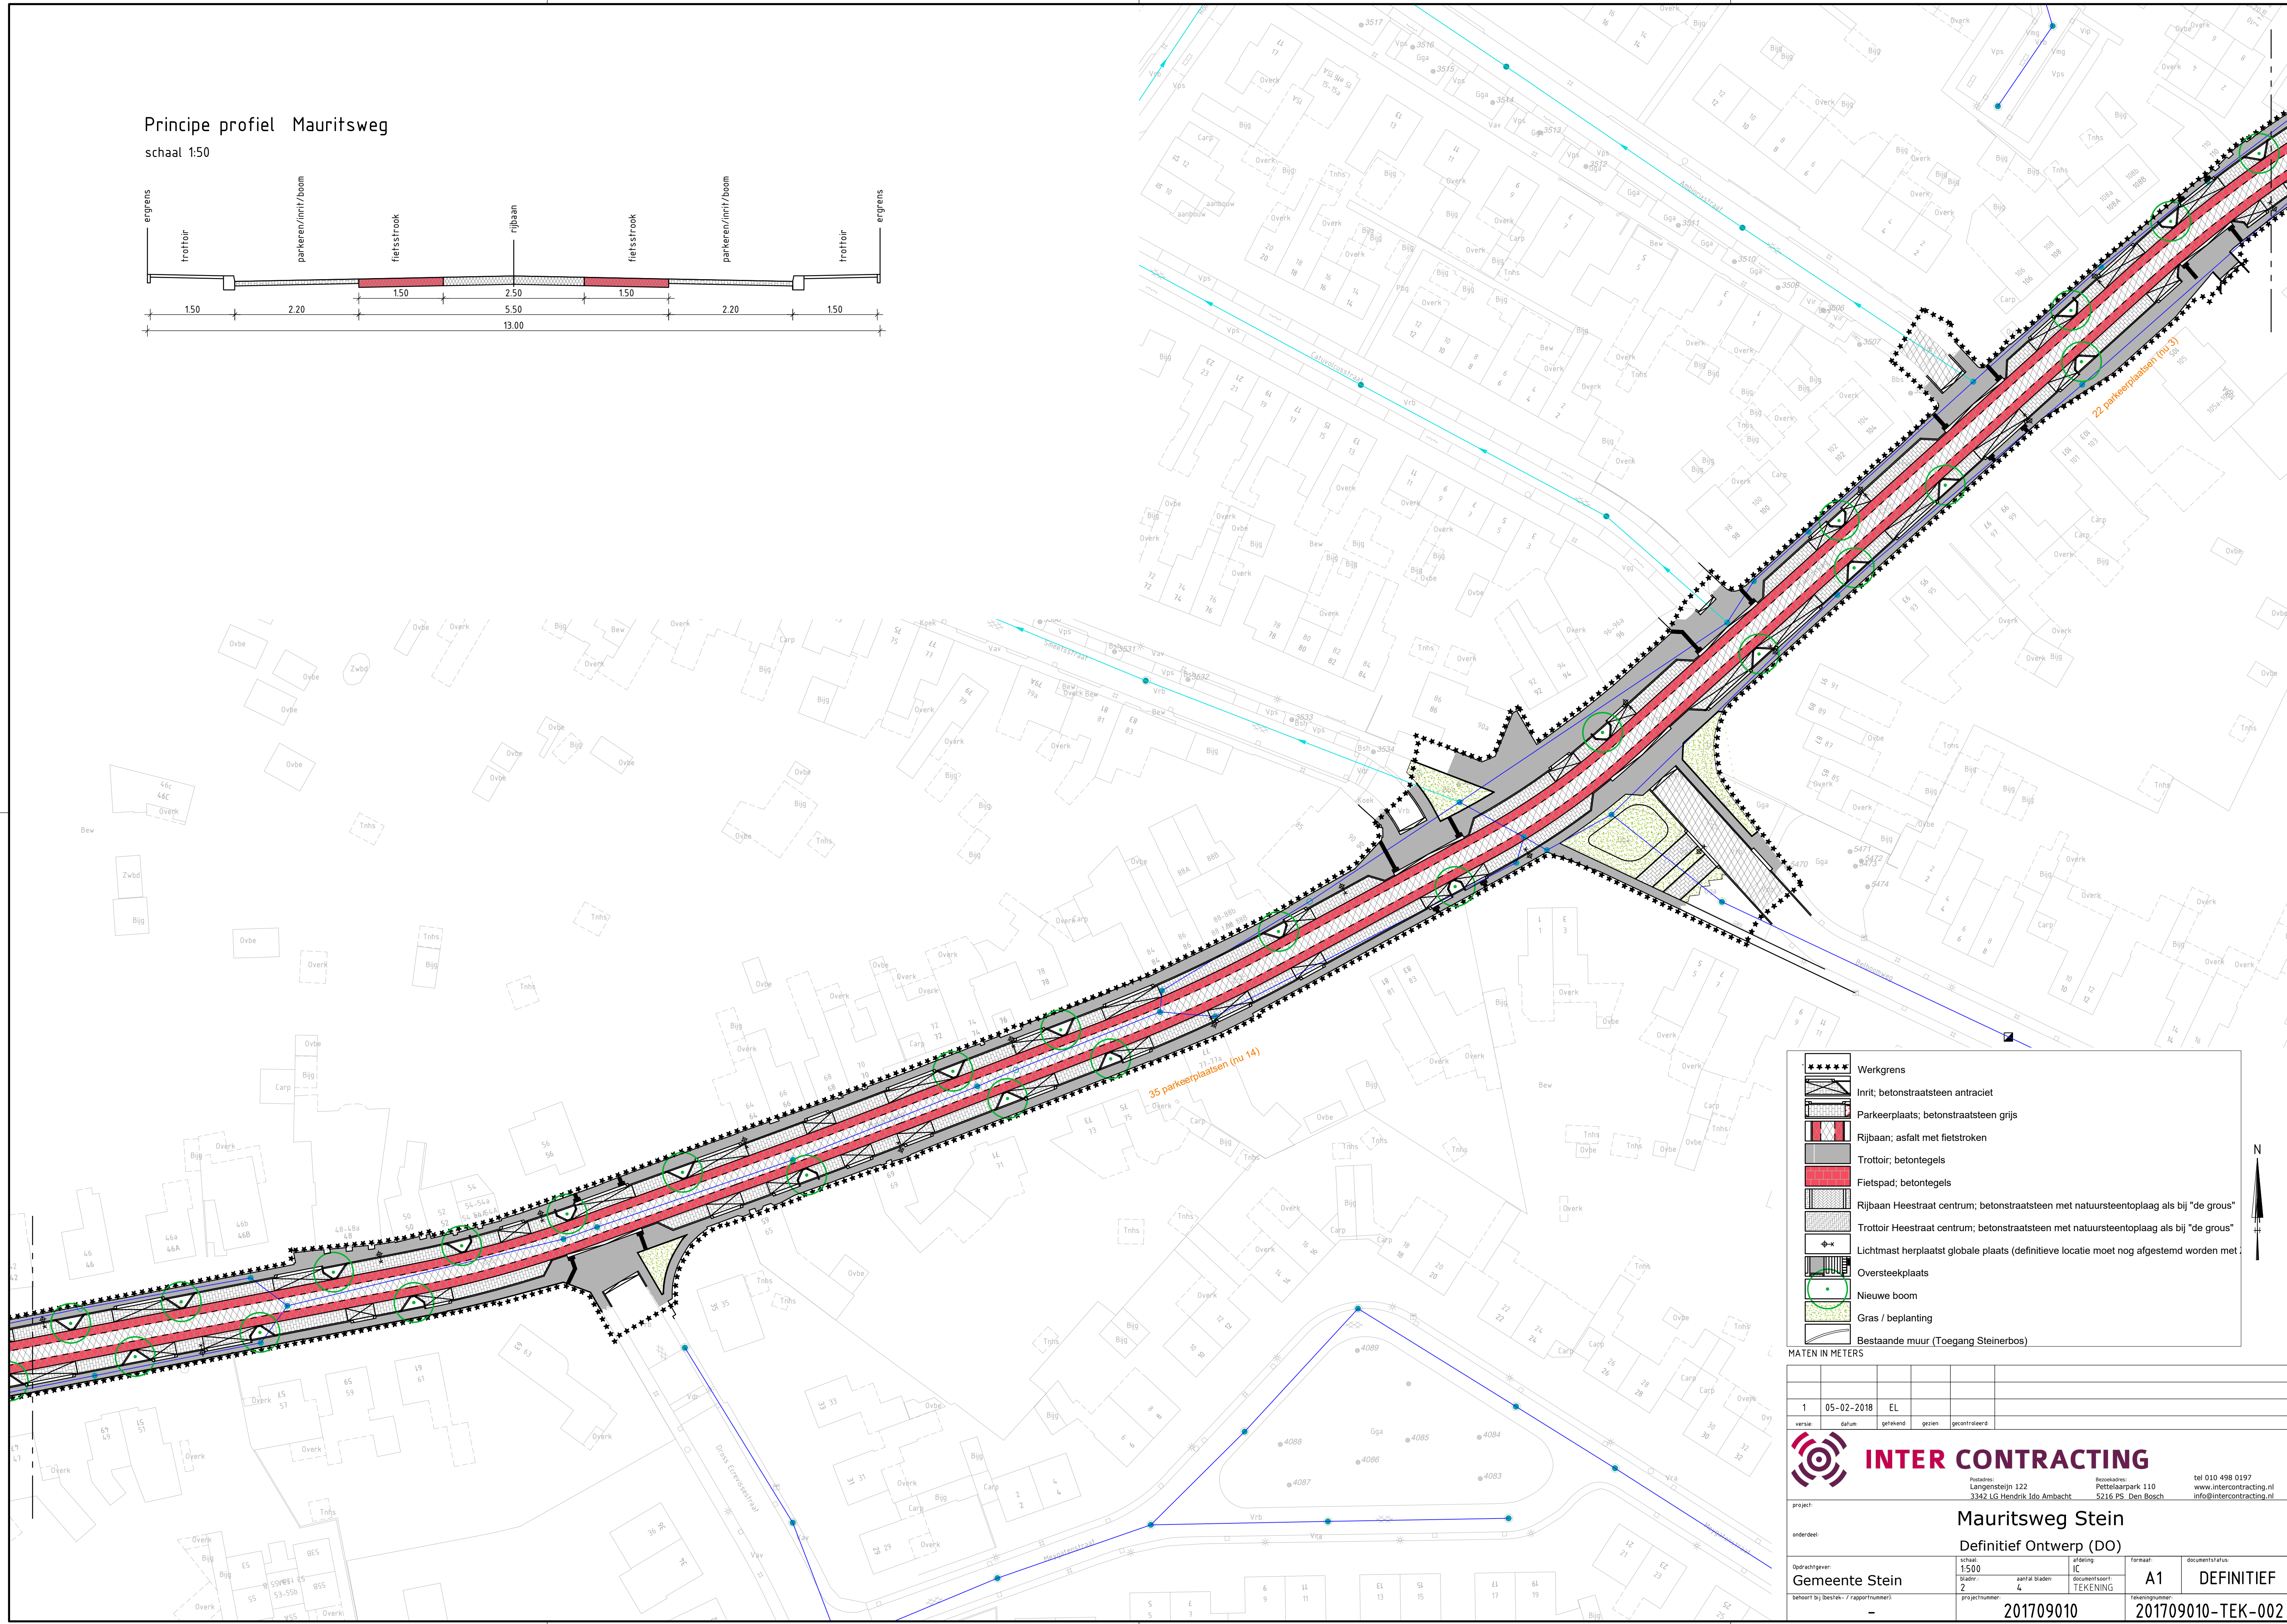


Principe profiel Mauritsweg
 schaal 1:50

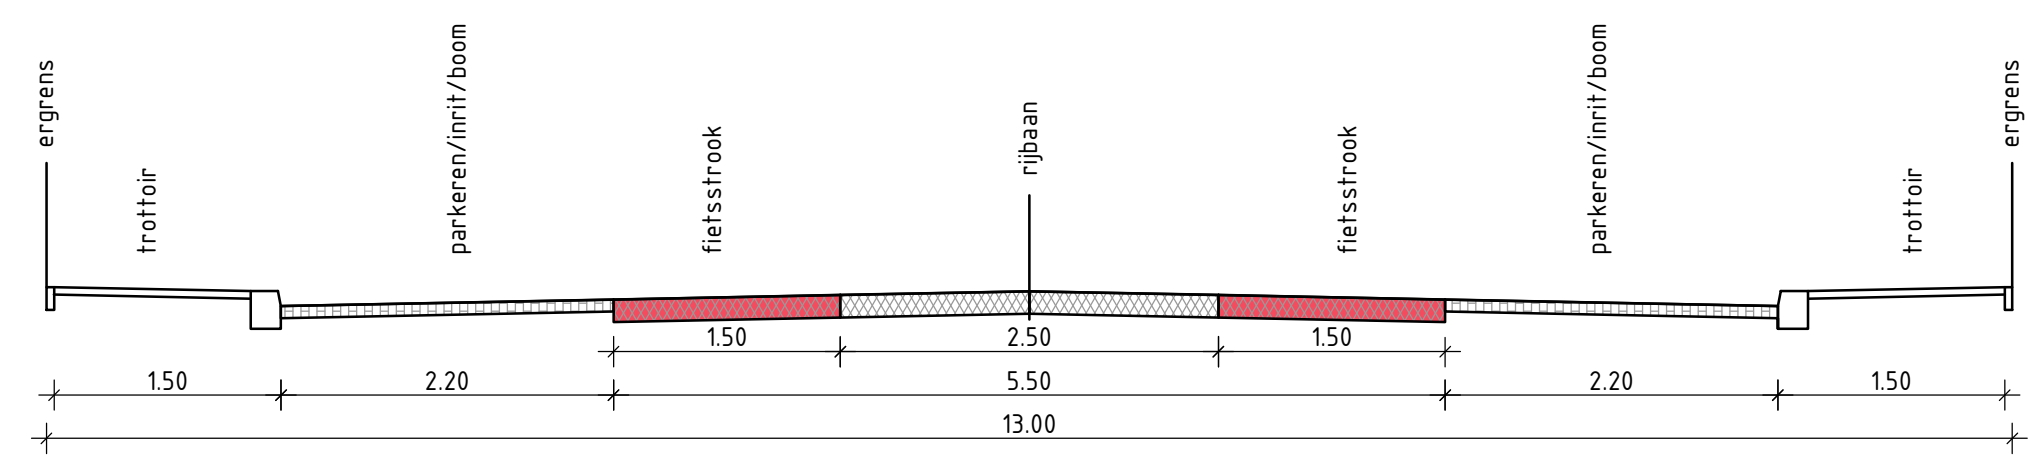

- ***** Werkgrens
- Inrit; betonstraatsteen antraciet
- Parkeerplaats; betonstraatsteen grijs
- Rijbaan; asfalt met fietstroken
- Trottoir; betontegels
- Fietspad; betontegels
- Rijbaan Heestraat centrum; betonstraatsteen met natuursteentoplaag als bij "de grous"
- Trottoir Heestraat centrum; betonstraatsteen met natuursteentoplaag als bij "de grous"
- Lichtmast herplaatst globale plaats (definitieve locatie moet nog afgestemd worden met ...)
- Oversteekplaats
- Nieuwe boom
- Gras / beplanting
- Bestaande muur (Toegang Steinerbos)

MATEN IN METERS

1	05-02-2018	EL		
versie	datum	getekend	gezien	gecontroleerd

INTER CONTRACTING

Postadres: Langensteyn 122, 3342 LG Hendrik Ido Ambacht
 Bezoekadres: Pettelaarpark 110, 5216 PS Den Bosch

tel 010 498 0197
 www.intercontracting.nl
 info@intercontracting.nl

project: **Mauritsweg Stein**
 onderdeel: **Definitief Ontwerp (DO)**

Opdrachtgever: Gemeente Stein	schaal: 1:500	arbitering: IC	formaat: A1	documentstatus: DEFINITIEF
behoort bij bestek- / rapportnummer: -	aantal bladen: 4	documentsoort: TEKENING	tekeningnummer: 201709010	tekeningsnummer: 201709010-TEK-002