

In gebruik
gemeentegrond.

Onderwerp: Gebruik gemeentegrond.
Grondstrook t.h.v. Kattekop 15 te Urmond
Perceel Urmond B 5121 ca 32 m2


Datum: 19-4-2022
Schaal: 1:500
Formaat: A4

Afdeling Bedrijfsvoering
Team Informatiemanagement




Geo zet Stein
op de kaart
duidelijk en direct

Gemeente **Stein**

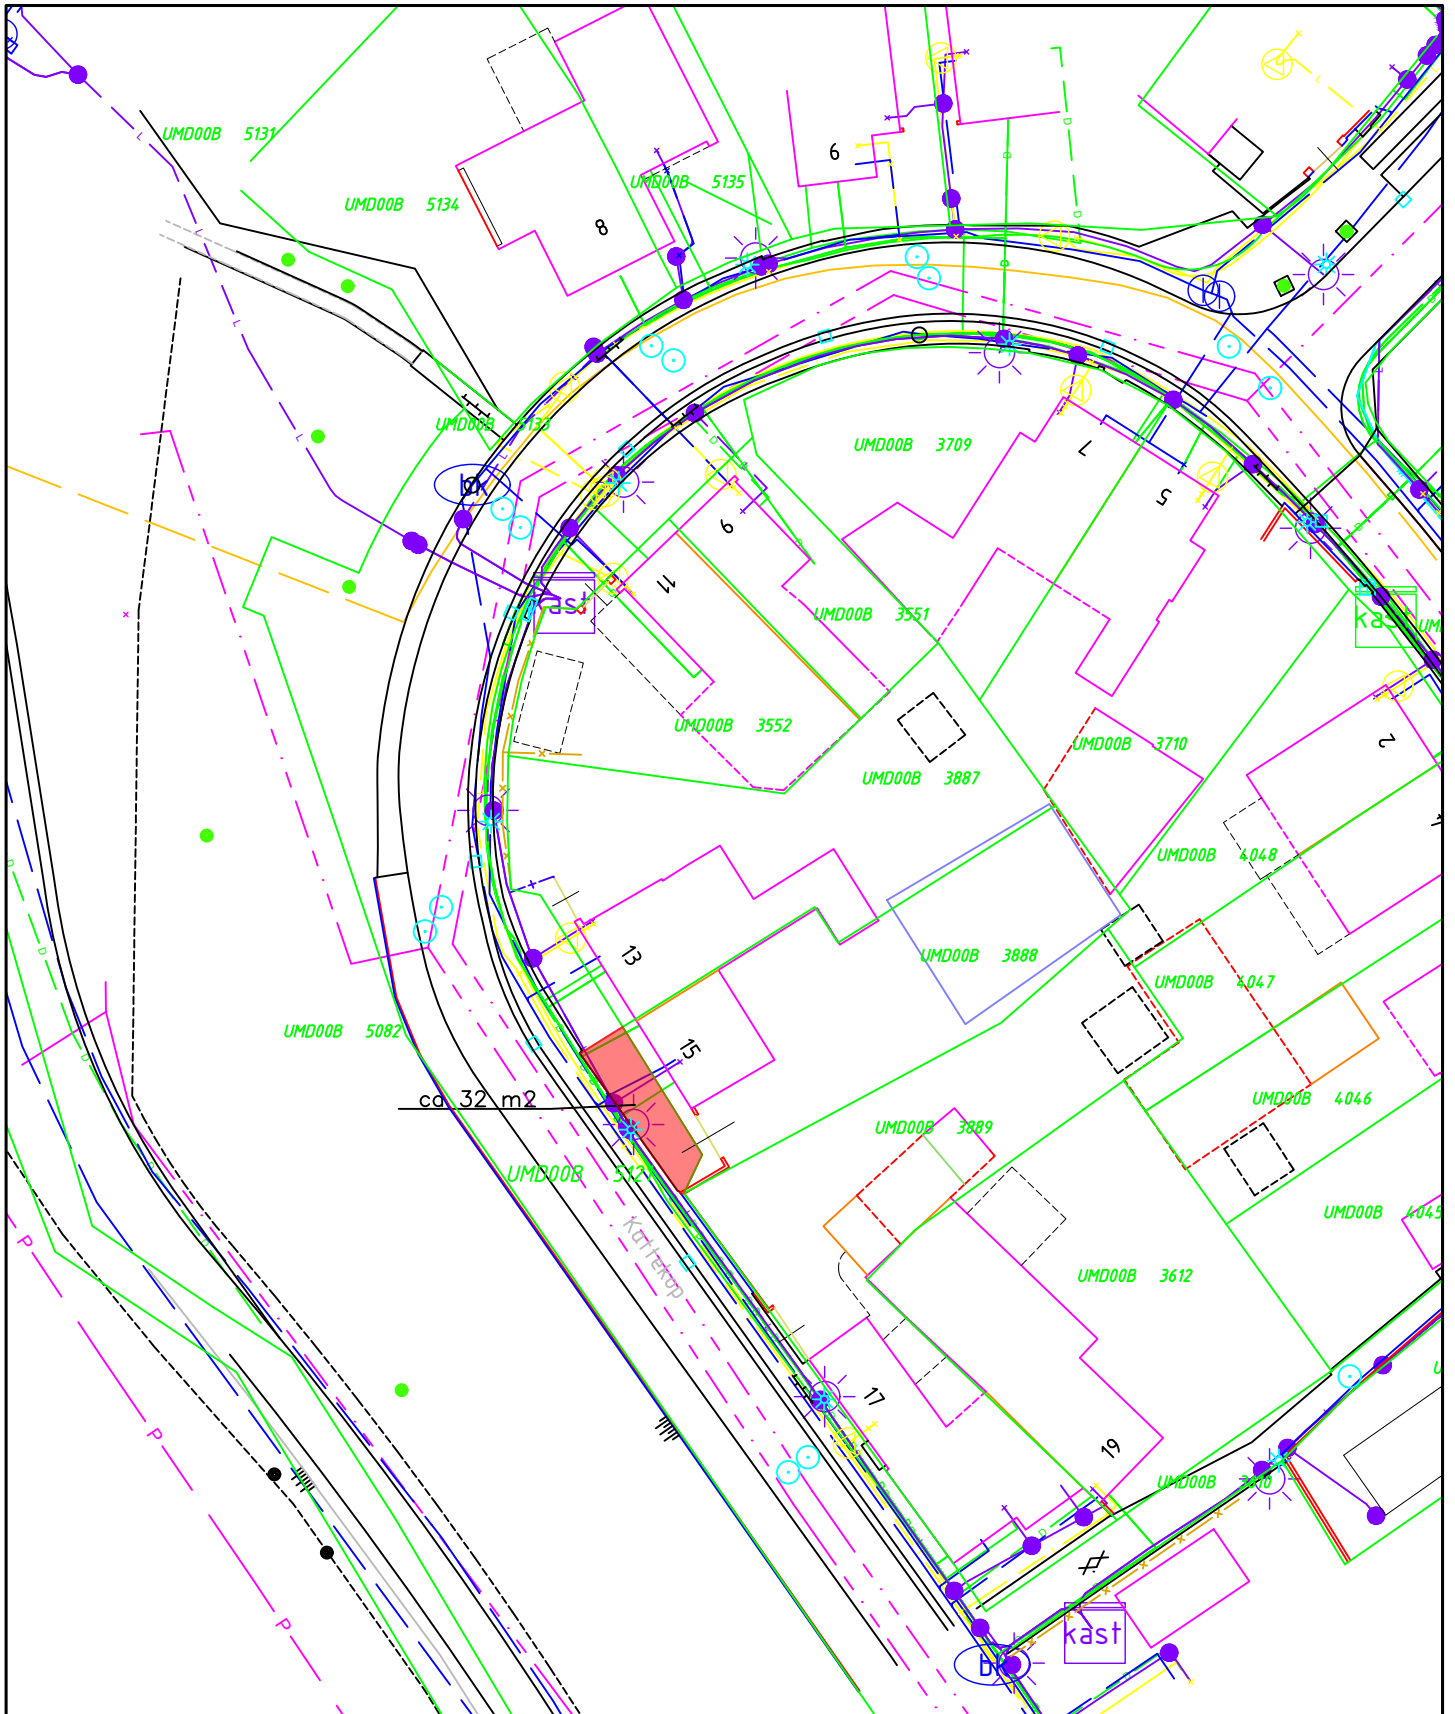

 In gebruik gemeentegrond.	Onderwerp: Gebruik gemeentegrond incl klic Grondstrook t.h.v. Kattekop 15 te Urmond Perceel Urmond B 5121 ca 32 m2		
	Datum: 19-4-2022 Schaal: 1:500 Formaat: A4		 Geo zet Stein op de kaart duidelijk en direct
	Afdeling Bedrijfsvoering Team Informatiemanagement		Gemeente Stein

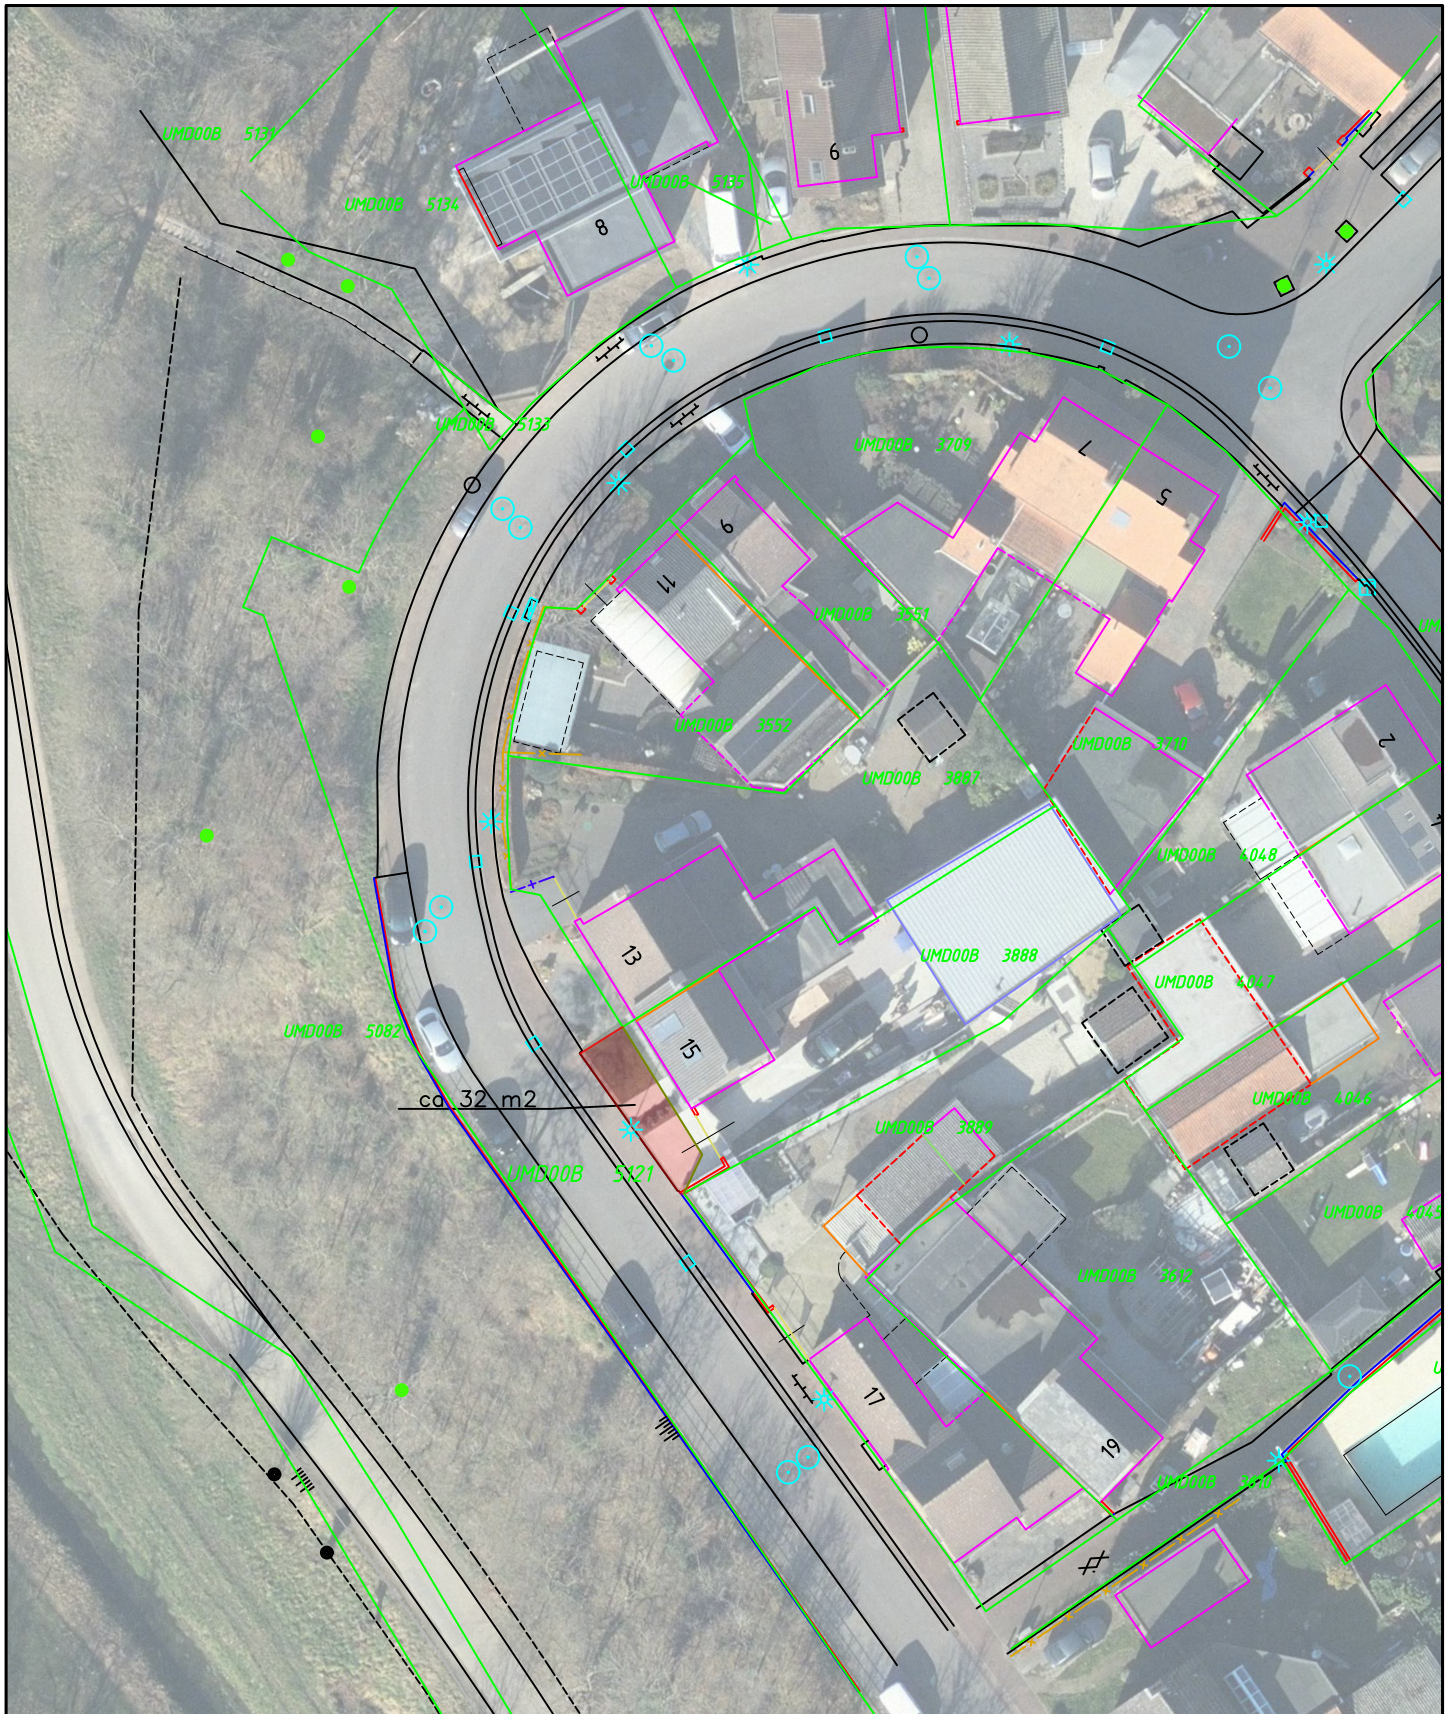

 In gebruik gemeentegrond.	Onderwerp: Gebruik gemeentegrond. Grondstrook t.h.v. Kattekop 15 te Urmond Perceel Urmond B 5121 ca 32 m2		
	Datum: 19-4-2022 Schaal: 1:500 Formaat: A4		 Geo zet Stein op de kaart duidelijk en direct
	Afdeling Bedrijfsvoering Team Informatiemanagement		Gemeente Stein