


fase 2
fase 1

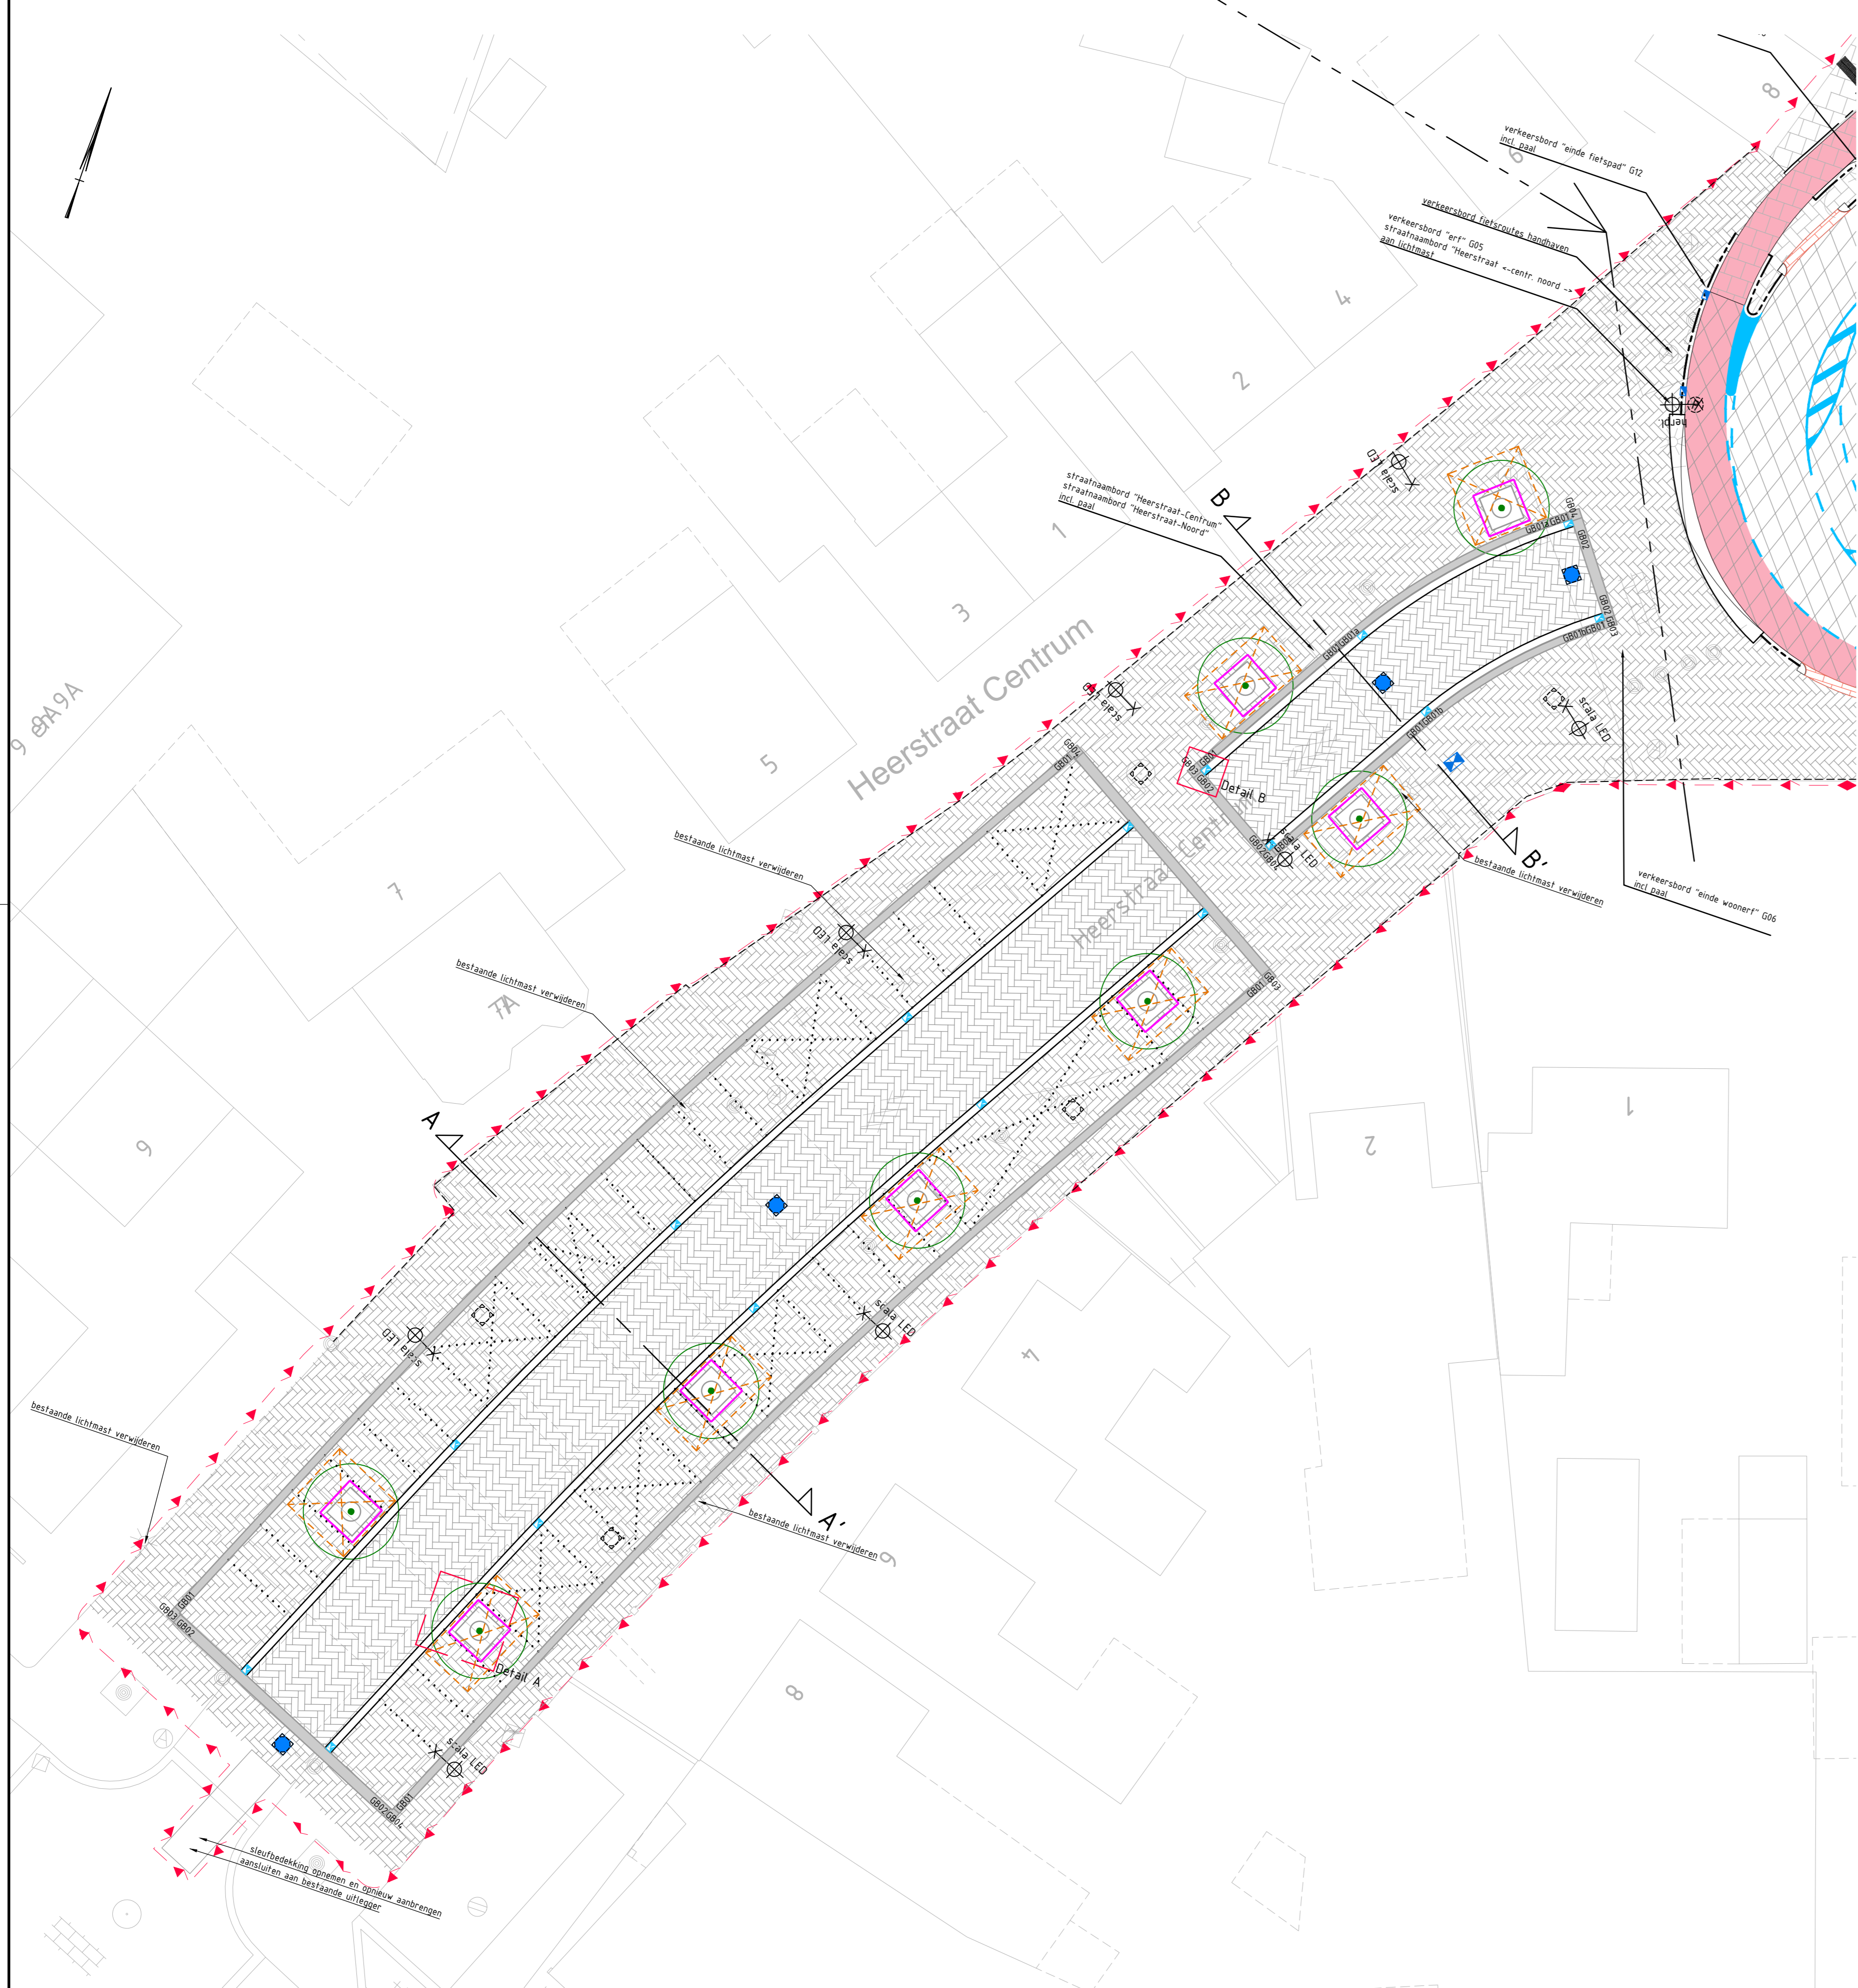

Legenda	
Algemeen	Omschrijving
	Werkgrens
	Bestaande foetstand
	Fasegrens
Kantpaalstijlen	Leveren en aanbrengen
	Molsgoot 2 strekken Betonstraatsteen 100x300x80mm, kleur grijs in Parelb. Heerstr. C.1
	Inrit betonstraatstenen df, kleur 430 rood-zwart-mix.
	Inritband 800x500x250mm in Parelbeton 180 kg 0/16mm, kleur grijs
	Inritband 800x500x180mm in Parelbeton 180 kg 0/16mm, kleur grijs
	Aanwezige opsluitband (60x200mm) ophalen en stellen
	Opsluitband 100x200mm in Parelbeton 180 kg 0/16mm, kleur grijs
	Trottoirband 130/150x200mm in Parelbeton 180 kg 0/16mm, kleur grijs (Heerstraat noord)
	Trottoirband 180/200x200mm in Parelbeton 180 kg 0/16mm, kleur grijs
	Geleideband natuursteen G654 in Parelbeton 180 kg 0/16mm, (Heerstraat centrum)
Verhardingen	Leveren en aanbrengen
	Asfalt (rijbaan)
	Betonstraatstenen 100x300x80mm, kleur grijs, elleboogverb. (trot-park/Heerstraat cen.1)
	Betonstraatstenen 100x300x80mm, kleur grijs, keperverband (rijbaan Heerstraat centrum)
	Betonstraatstenen kf, MBI 160 edelgrijs, keperverband (inritten e.d. Mauritsweg)
	Betonstraatstenen kf, MBI 195 edelbasaltzwart, halfsteensverband (parkeren mauritsweg)
	Betontegels 300x300x45mm, kleur grijs, halfsteensverb. trottoir Heerstraat Noord, t.p.v. inritten in strooverband
	Betontegels 300x300x45, kleur rood, halfsteensverband (fietsstrook Heerstraat Noord)
	Betontegels 200x200x80, kleur grijs, halfsteensverband (trottoir Mauritsweg)
	Straatbaksteen kf, kleur mangaan, keperverband, (inrit Steinerbos)
	Geleidejntegels 300x300x65mm, kleur wit
	Noppentegel 300x300x65mm, kleur geel
	Haaiantegel 500x500x95mm
Rolring	Leveren en aanbrengen
	Straatkolk Stryk verwo tweedelig Aquaway S20452 GP 2V, 200x450mm (Heerstraat C.1)
	Straatkolk Stryk Verwo eendelig Aquaway S 1300/80 GB1 p-line, 450x300mm
	Combinatiekolk Stryk Verwo eendelig Aquaway ST 1290/90 GB1 p-line, 300/450x450mm
	Rioolput beton inv 1000x1000mm incl. Putafdekking Stryk Verwo Aquagate P Dynamic 23, verkeersklasse D400
	Bestaande putafdekkingen vervangen door: Putafdekking Stryk Verwo Aquagate P Dynamic 23, verkeersklasse D400
	Bestaande putafdekkingen vervangen door: Putafdekking Stryk Verwo Aquagate P Dynamic-level 52, verkeersklasse D400
Symbol	Leveren en aanbrengen
	Boomspegel natuursteen G654 (zie detailtekening)
	Parkeervakandauiding met Betonstraatstenen 100x300x80mm, kleur zwart
Markeringen	Leveren en aanbrengen
	Haaienlijnen 0,5m
	Langtemarkering streep 1-1 0,1m
	Langtemarkering doorgetrokken streep 0,1m
	Vlakmarkeringen
Groenvoorziening	Leveren en aanbrengen
	Gras; inzaaien met bermmengsel B3
	Euonymus fortunei "Emerald Gaiety" maat 20/25, 5 st/m2
	Nieuwe boom: Mauritsweg Acer rubrum "Scanlon" maat 20/25 met draadkluif en 3 boomपाल Heerstraat centrum; Platanus x hispanica maat 20/25 met draadkluif en ondergrondse verankering
	Bomengrond incl. beluchtingsvoorziening
	Wortelgeleidscherm 0,9m hoog
	Wortelgeleidscherm 0,9m hoog
	Nieuwe positie te verplaatsen lichtmast Mauritsweg, Heerstraat Noord. Door Zuid.
	Nieuwe lichtmast met scale LED armatuur, Heerstraat Centrum. Door Zuid.

Opdrachtnemer dient voorafgaand aan de (graaf)werkzaamheden te allen tijde een KLIC- melding te doen.

MATEN IN METERS
AFMETINGEN MATERIALEN IN MILLIMETERS
HOOGTEMATEN IN METERS T.O.V. NAP

versn.	datum	gemaakt	gecontroleerd	inrijgevoerd	omschrijving	Definitief
2	22-06-2018	E.L.				

INTER CONTRACTING

Herinrichting Mauritsweg Stein Fase 1
Situatie verhardingen en groenvoorziening

Gemeente Stein

004

2019/9/9