

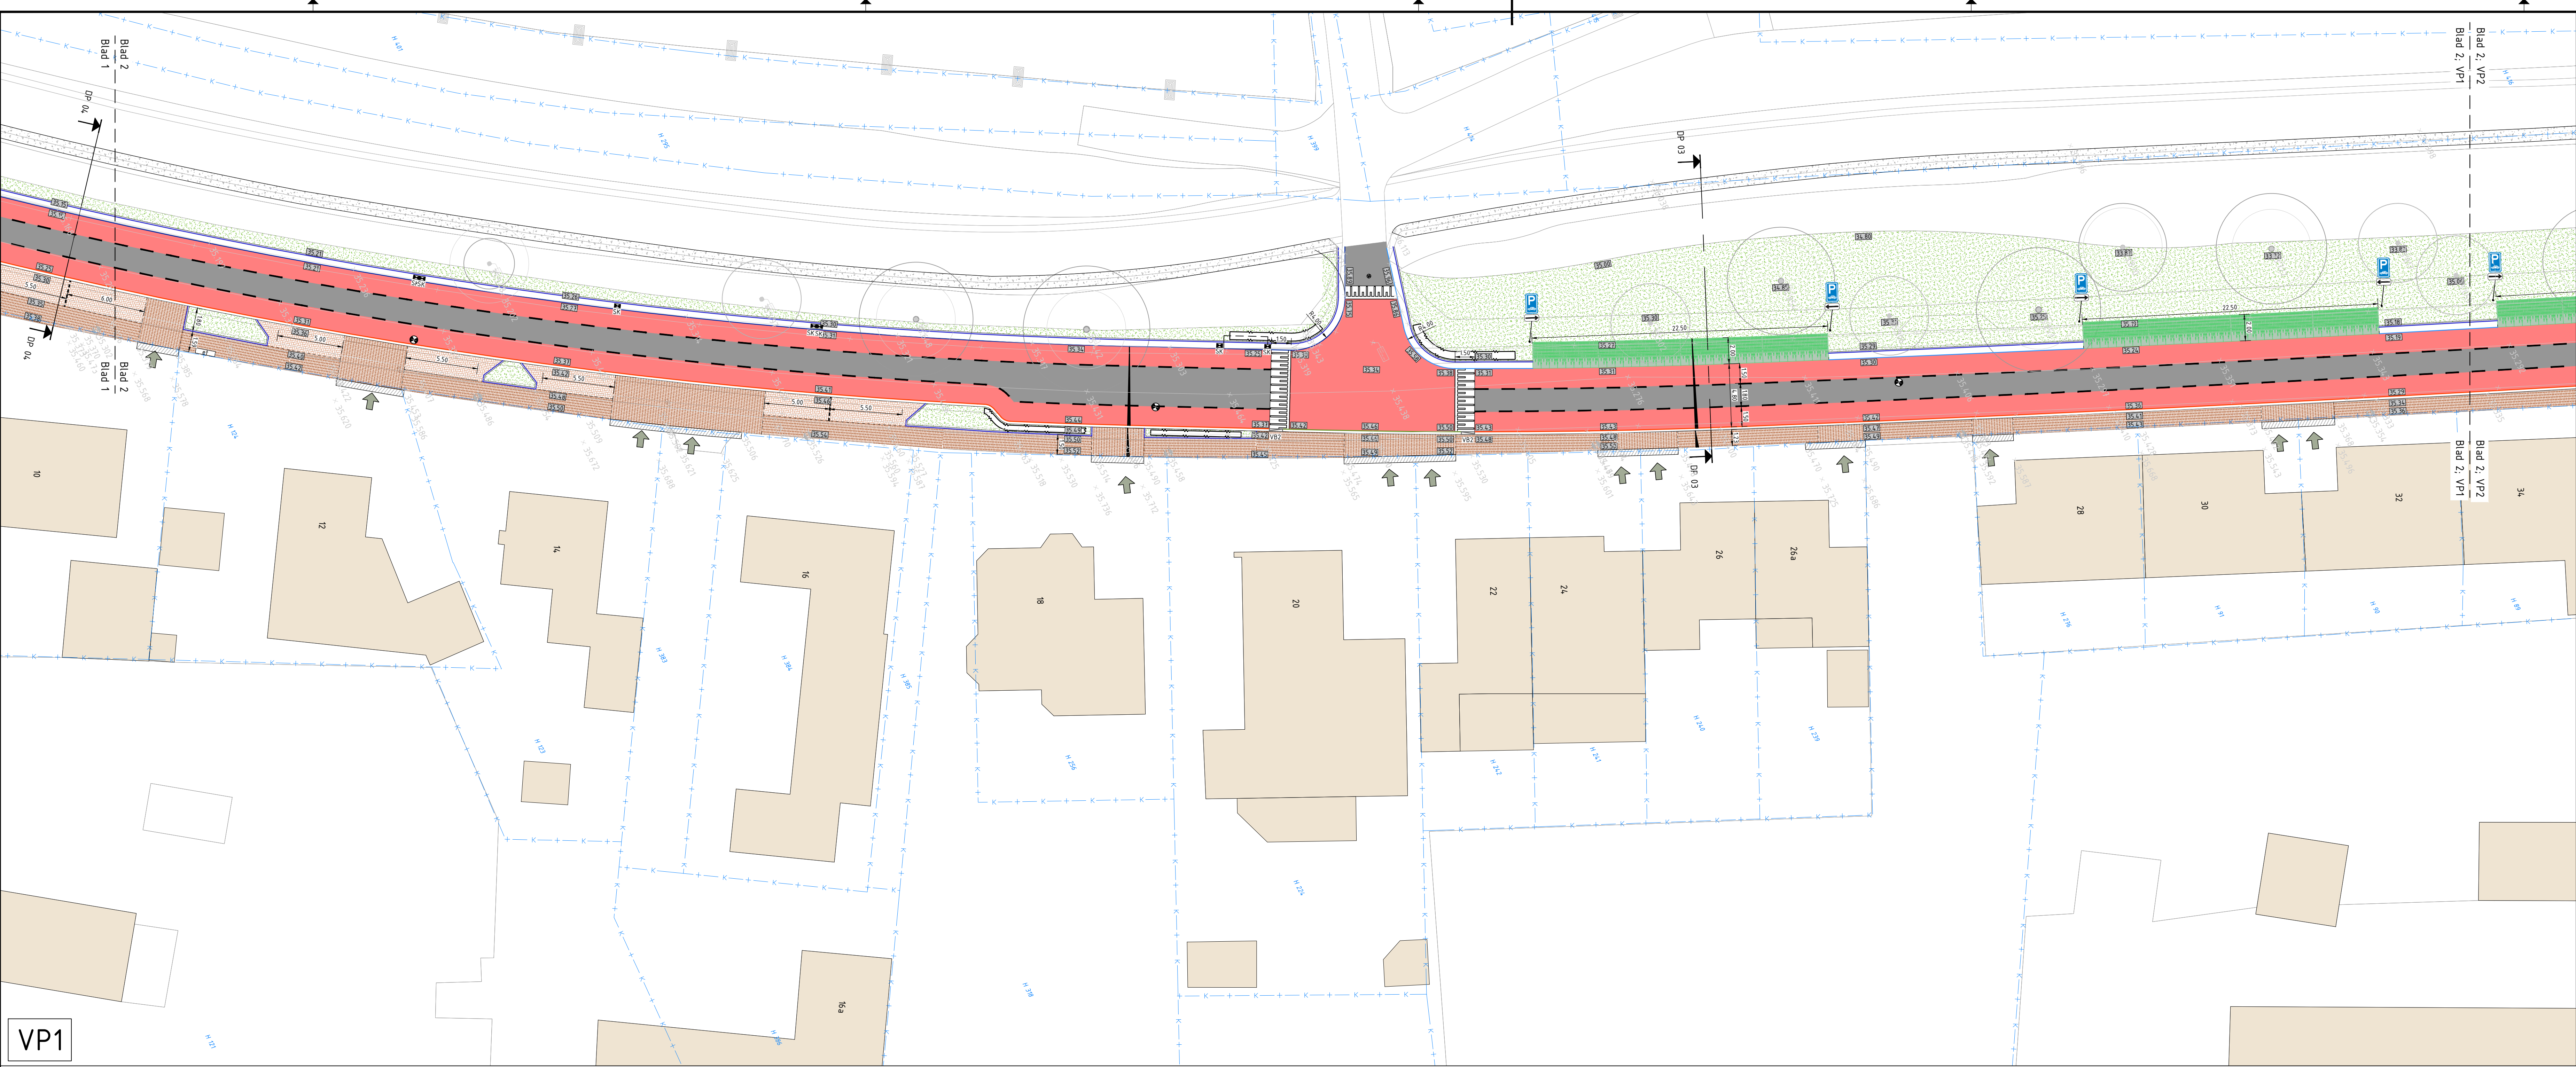


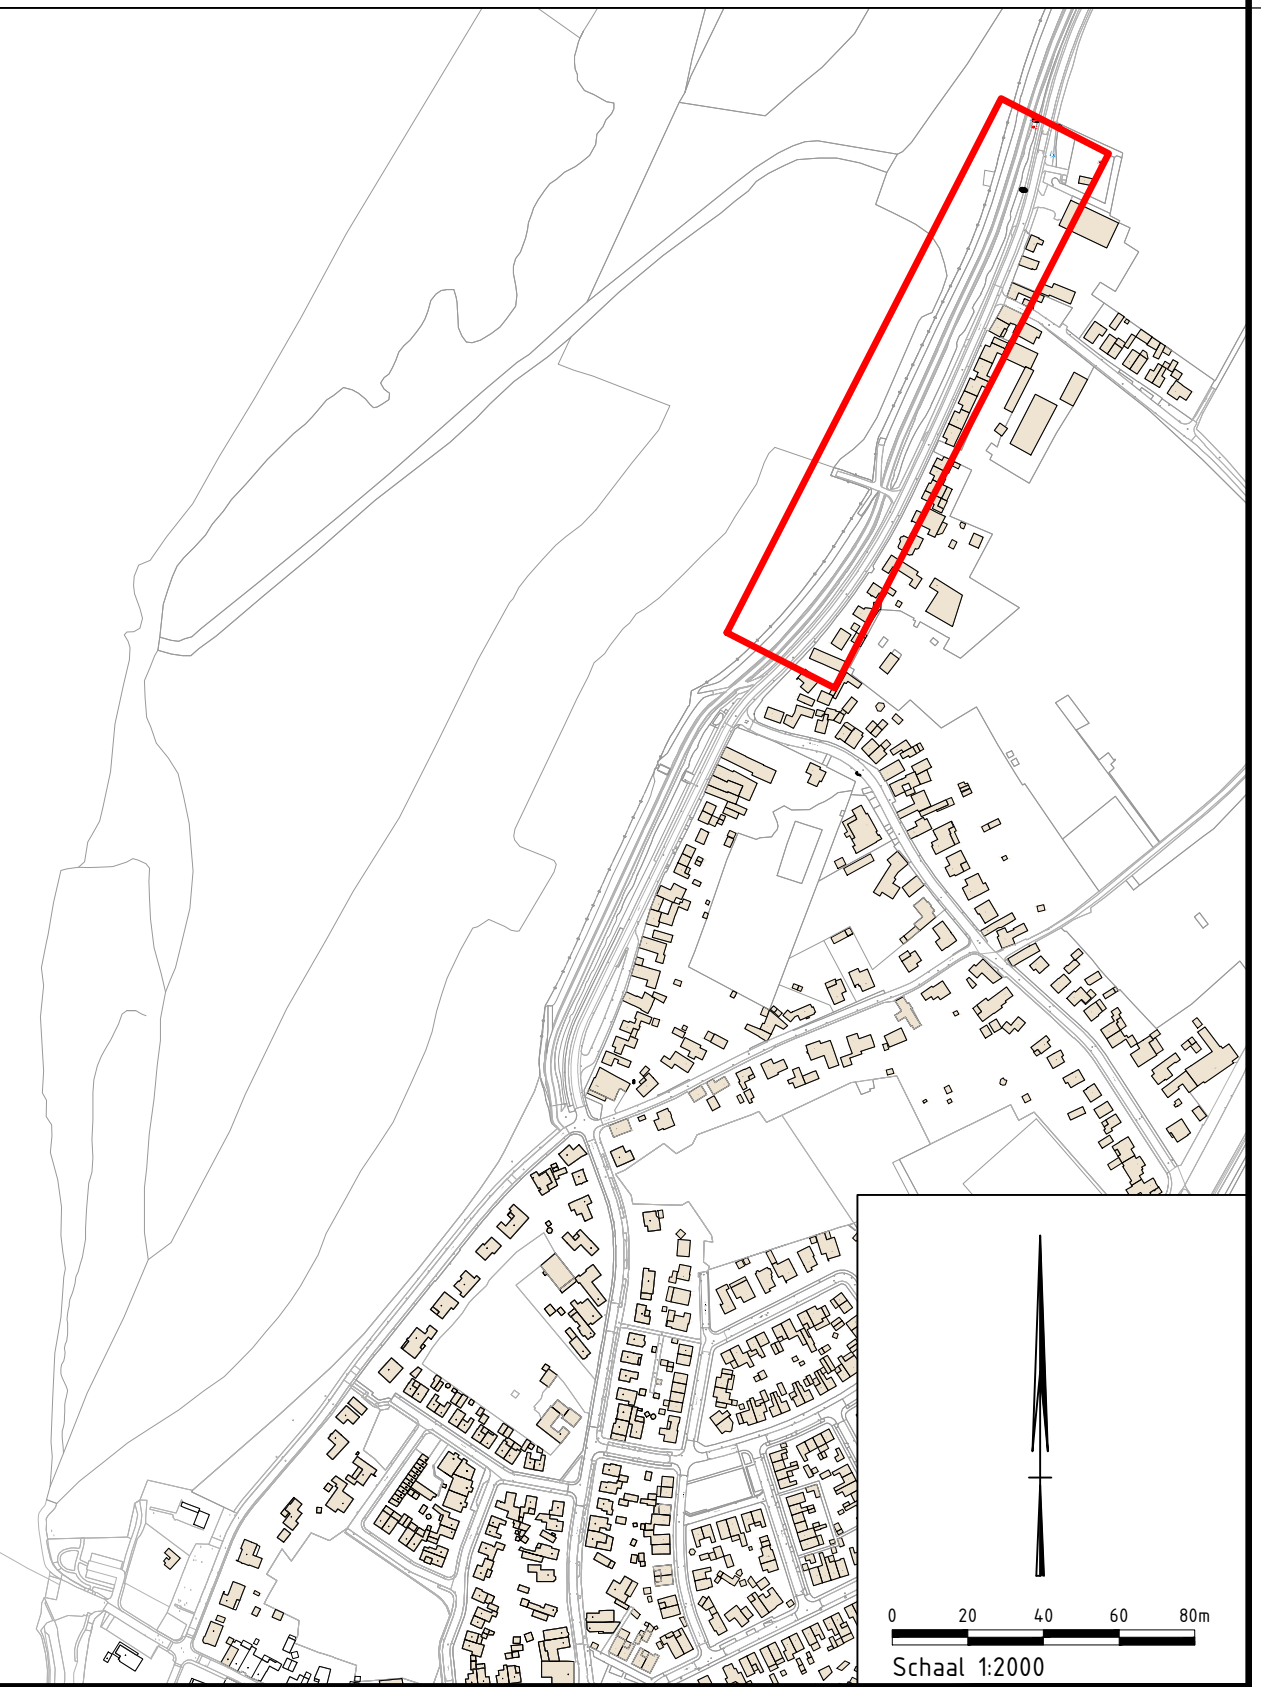

VERKLARING		
	Aanbrengen asfaltverharding; opbouw conform dwarsprofielen	
	Aanbrengen deklaag AC8 DL-A Surf	
	Aanbrengen asfaltverharding voorzien van rode coating	
	Aanbrengen DF straatbakstenen in elleboogverband op 50mm straatlaag	
	Aanbrengen KF straatbakstenen in keperverband op 50mm straatlaag	
	Aanbrengen DF straatbakstenen in halfsteensverband op 50mm straatlaag	
	Bestaande elementenverharding herstraten	
	Aanbrengen SoliDrain Connect 100 platen van Swaans o.g. op 50mm legbedsubstraat	
	Aanbrengen groenvoorziening	
	Aanbrengen halfverharding pad	
	Aanbrengen geleideband 50/200x250mm in betonspecie; kleur grijs	
	Aanbrengen RWS-band 180/220x200mm in betonspecie; kleur grijs	
	Aanbrengen troffoirband 180/200x250mm in betonspecie; kleur grijs	
	Aanbrengen opsluitband 60x200mm in betonspecie; kleur grijs	
	Aanbrengen opsluitband 100x200mm in betonspecie; kleur grijs	
	Aanbrengen opsluitband 100x300mm in betonspecie; kleur grijs	
	Aanbrengen opsluitband 200x200mm in betonspecie; kleur grijs	
	VB1; Verloopband 180/200x200mm naar 50/200x200mm in betonspecie; kleur grijs	
	VB2; Eindverloopband 50/200x200mm in betonspecie; kleur grijs	
	VB3; Verloopband 50/200x200mm naar 200x200mm in betonspecie; kleur grijs	
	VB4; Verloopband 100/220x200mm naar 200x200mm in betonspecie; kleur grijs	
	Aanbrengen 1-1 markering van thermoplast	
	Aanbrengen taludmarkering van thermoplast	
	SK; Eendelige straatkolk 450x300mm P-line S 1300/80 G81 incl. Ø125mm PVC kolkaansluiting	
	CK; Eendelige combikolk 450x450mm P-line ST 4545/90-5/20 G81 incl. Ø125mm PVC kolkaansluiting	
	CK2; Eendelige combikolk 450x450mm P-line ST 1290/90-18/20 G81 incl. Ø125mm PVC kolkaansluiting	
	Aanbrengen S-streks schipgoot van KF betonstraatstenen in betonspecie; kleur grijs	
	Aanbrengen S-streks molgoot met 7mm holling van KF betonstraatstenen in betonspecie; kleur grijs	
	Aanbrengen putdeksel in elementenverharding type P SOLO S AME 600/24 van SVA o.g.	
	Aanbrengen putdeksel in asfaltverharding type 600 RM/16 HTR DL000 van SVA o.g.	
	Kadastrale grens	
	Aanbrengen haag door derden	
	Nieuwe hoogte	
	Aanbrengen rood-witte afzetpaal	
	Bestaande elektrakast	
	Afschot	
	Aanbrengen nieuwe boom	
	Bestaande boom	
	Inrit	
	Bestaande lichtmast herplaatsen	
	Nieuwe lichtmast	
	Bestaande lichtmast handhaven	

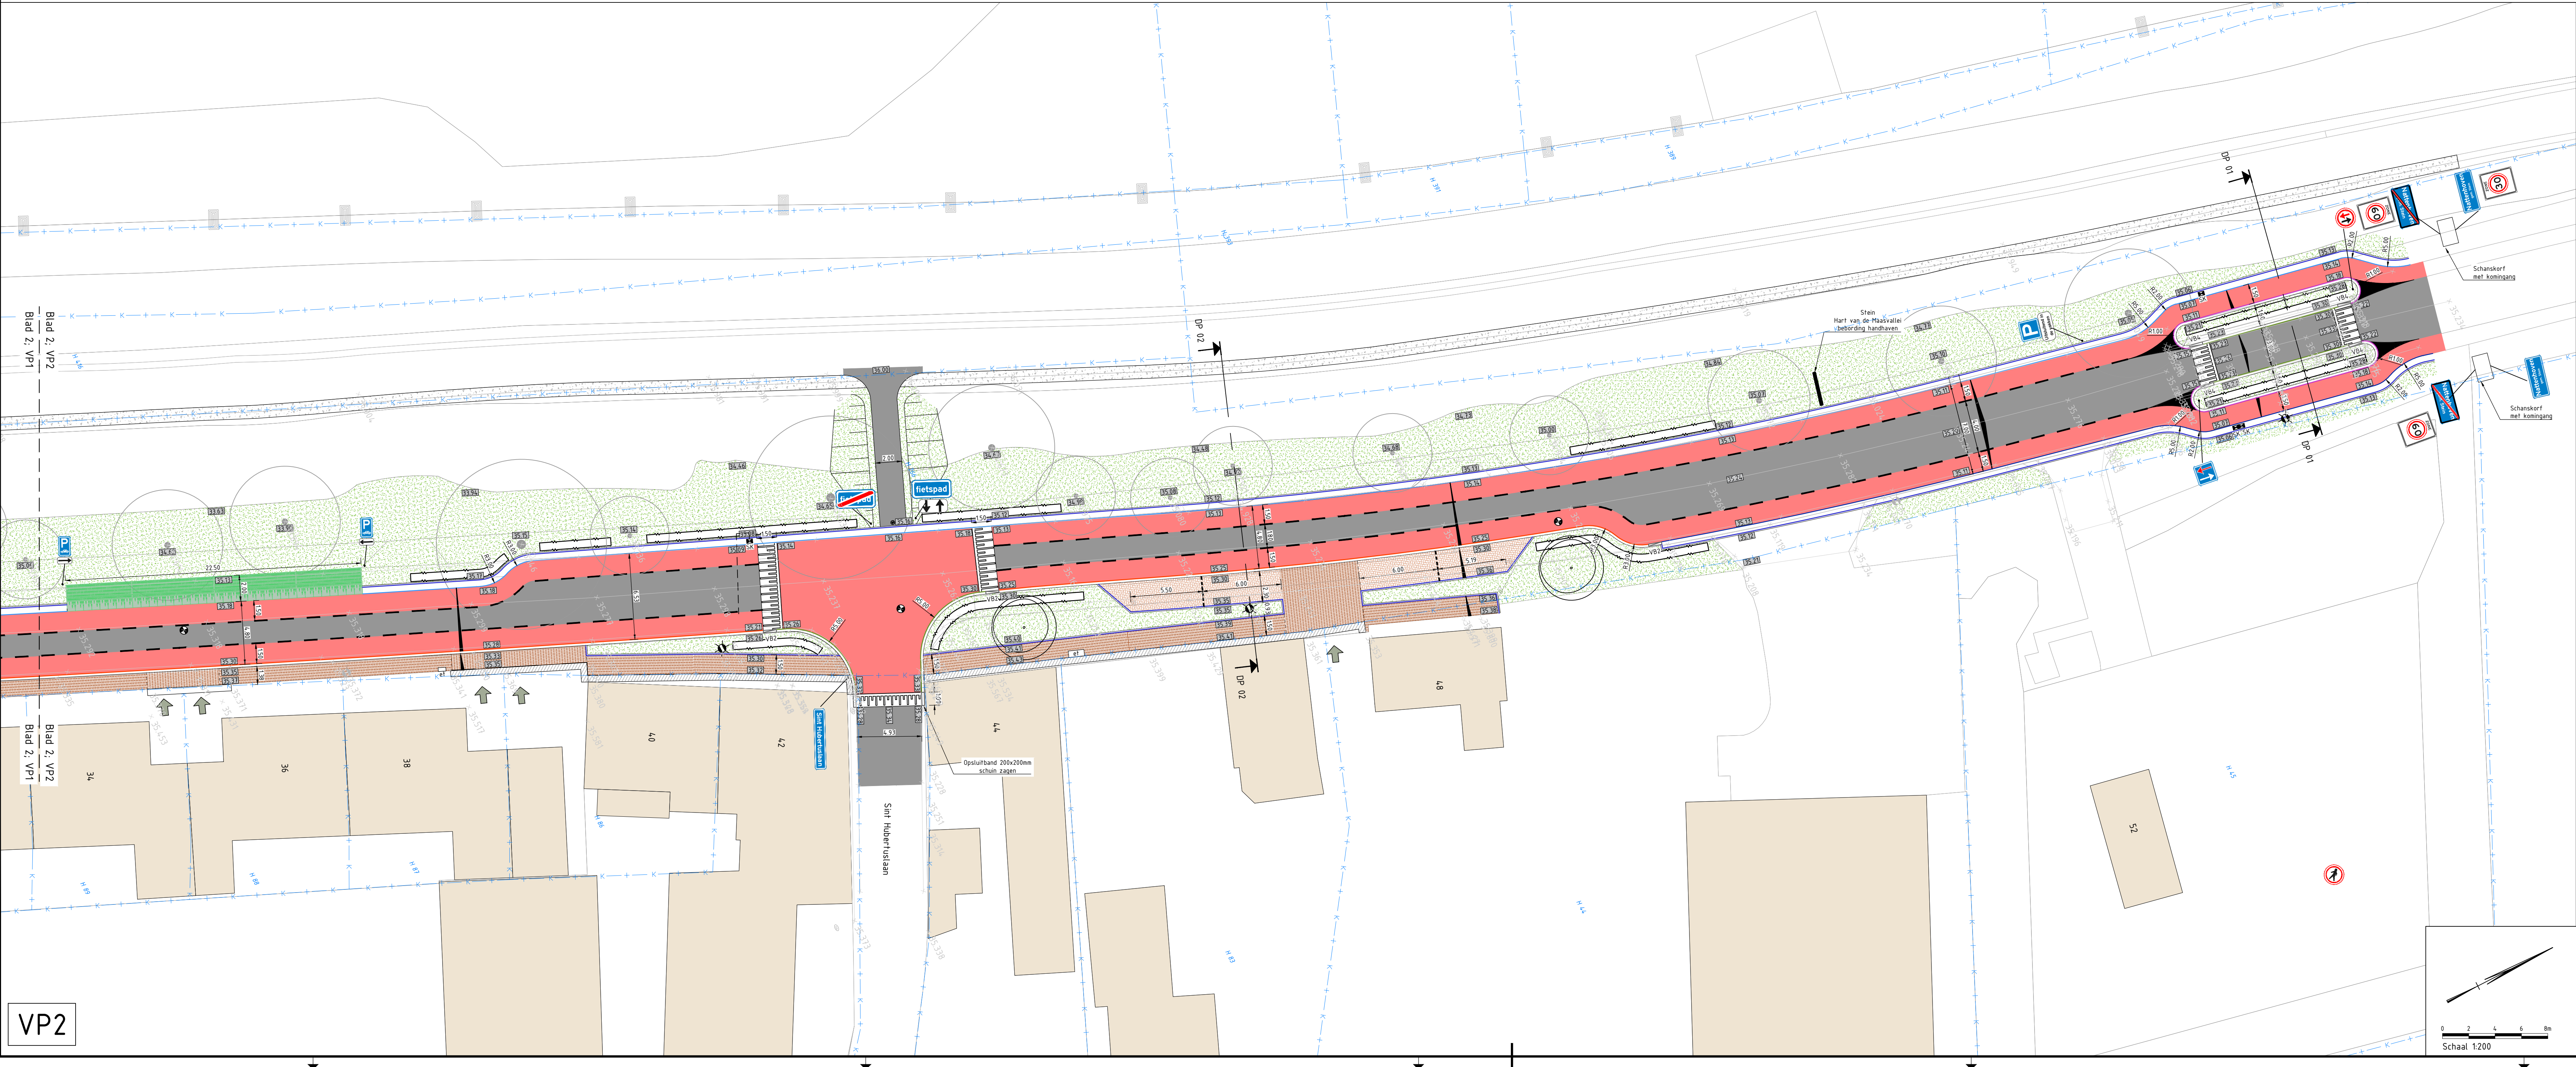

Bergerstraat te Nattenhoven		
Opdrachtgever:	Gekeerd	R. van Straaten
Gecontroleerd:	Gecontroleerd	R. Biemans
Geacordeerd:	Geacordeerd	R. Speijcken
Datum:	28-10-2025	
Projectnummer:	2024075	
Tekeningnummer:	2024075_BI2	
Besteknummer:	2024075_Situatietekening	
Bestandsnaam:	2024075_Situatietekening	
Status:	Definitief	
Schaal / Formaat:	1:200 / A0	