
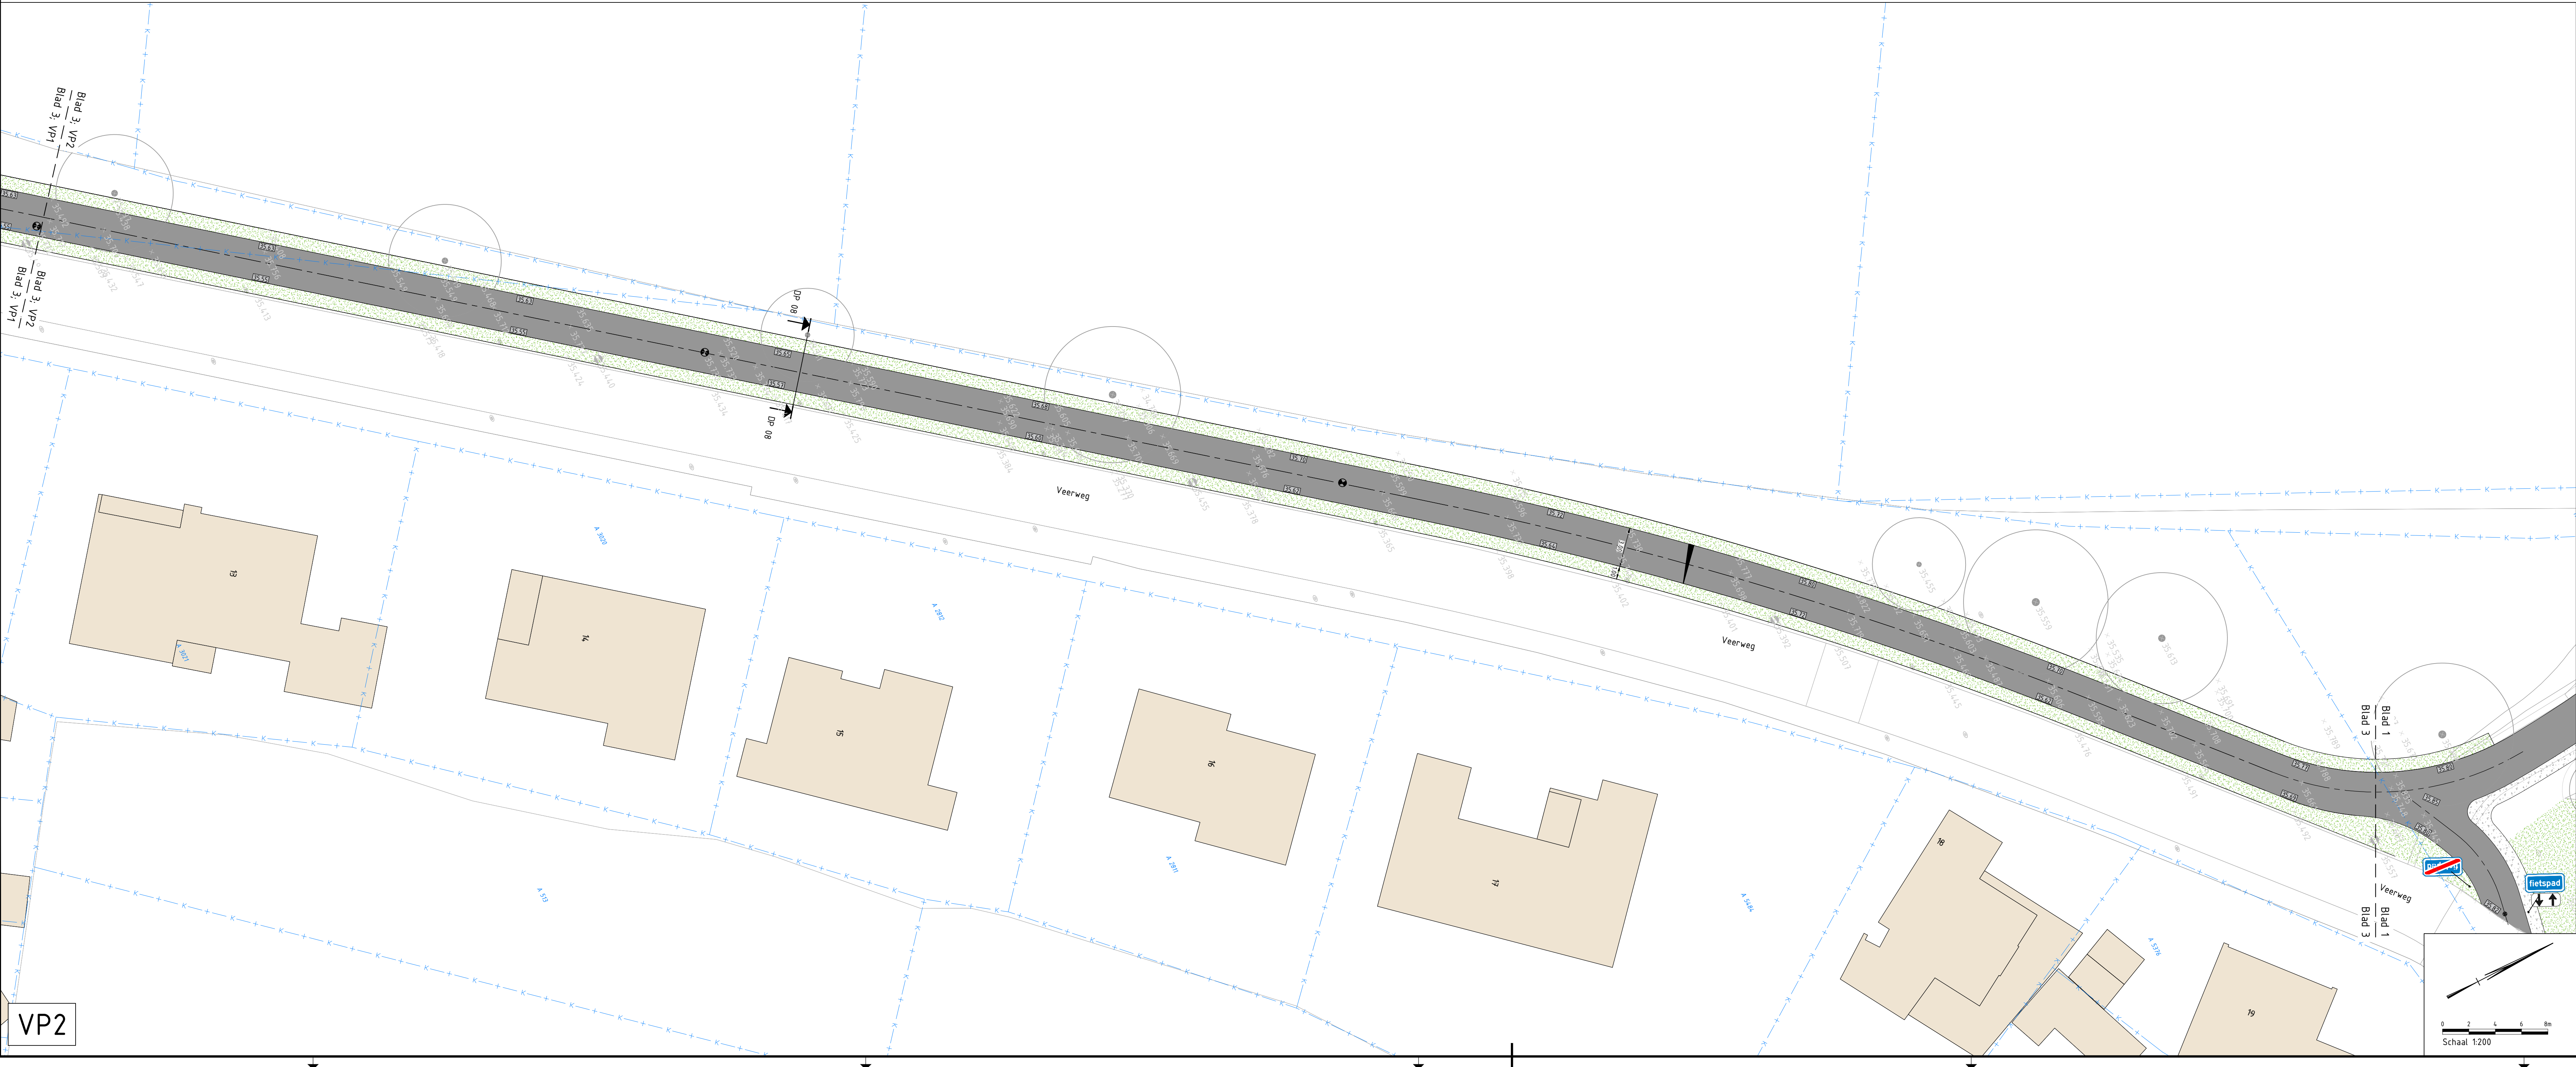


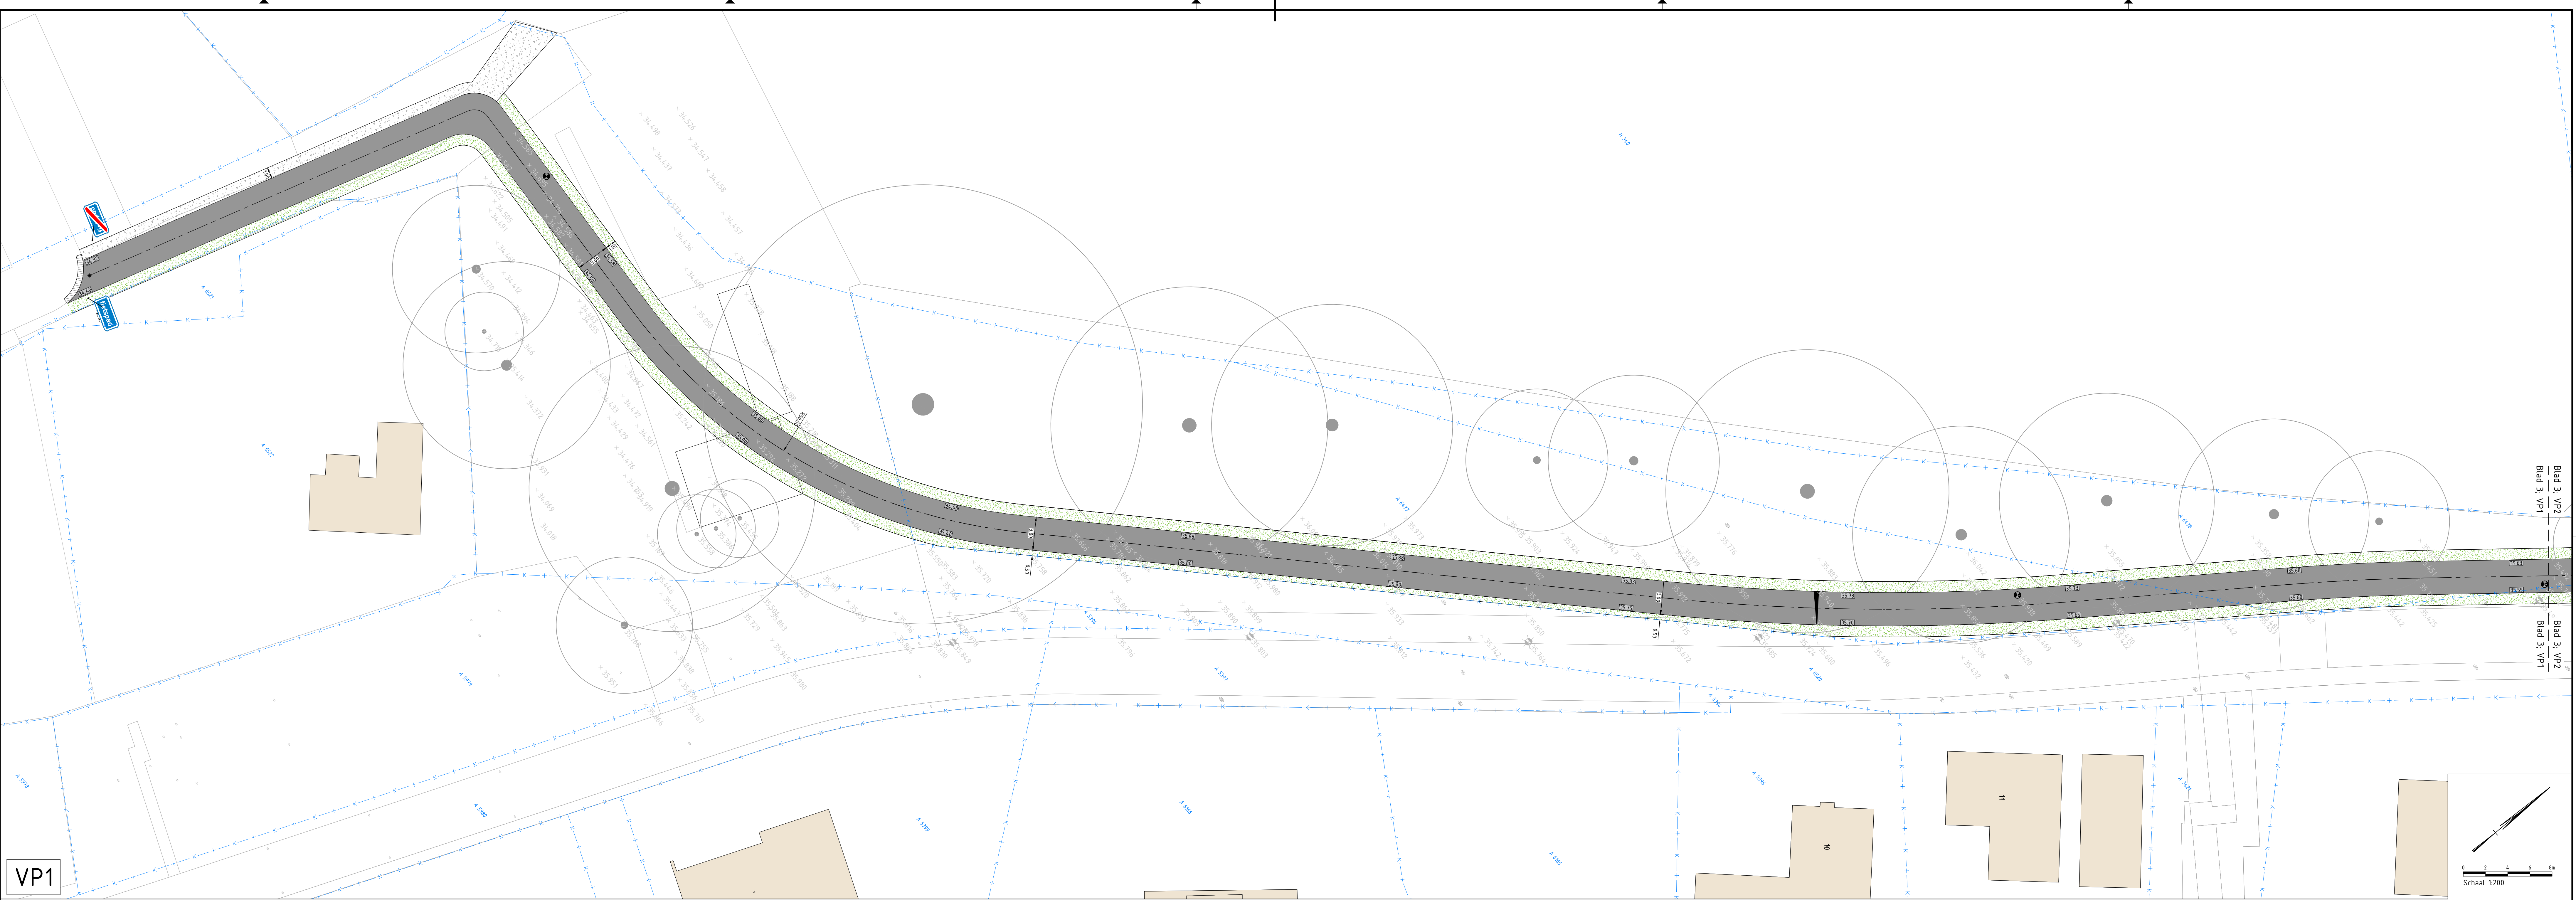

VERKLARING

- Aanbrengen asfaltverharding; opbouw conform dwarsprofielen
- Bestaande elementenverharding herstraten
- Aanbrengen menggranulaat 0/315
- Bestaande berm herstellen
- Kadastrale grens
- As fietspad
- Nieuwe hoogte
- Aanbrengen putdeksel in asfaltverharding type Dynamic Level/16 Cross Grip van SVA o.g.
- Afshot
- Bestaande boom
- Bestaande lichtmast handhaven

Projet: Bergerstraat te Nattenhoven

Gemeente Stein

Situatietekening blad 3

Planburo B b.v.
www.planburo.nl
Leyenbroekerweg 29
6132 CA Sittard
+31 (0)85 301 45 74

Gekeurd	R. van Straaten
Gecontroleerd	R. Biemans
Datum	10-11-2025
Projectnummer	2024075
Tekeningnummer	2024075_B13
Besteknummer	2024075_Situatietekening
Status	Definitief
Schaal / Formaat	1:200 / A0

© 2025 Planburo B b.v.