


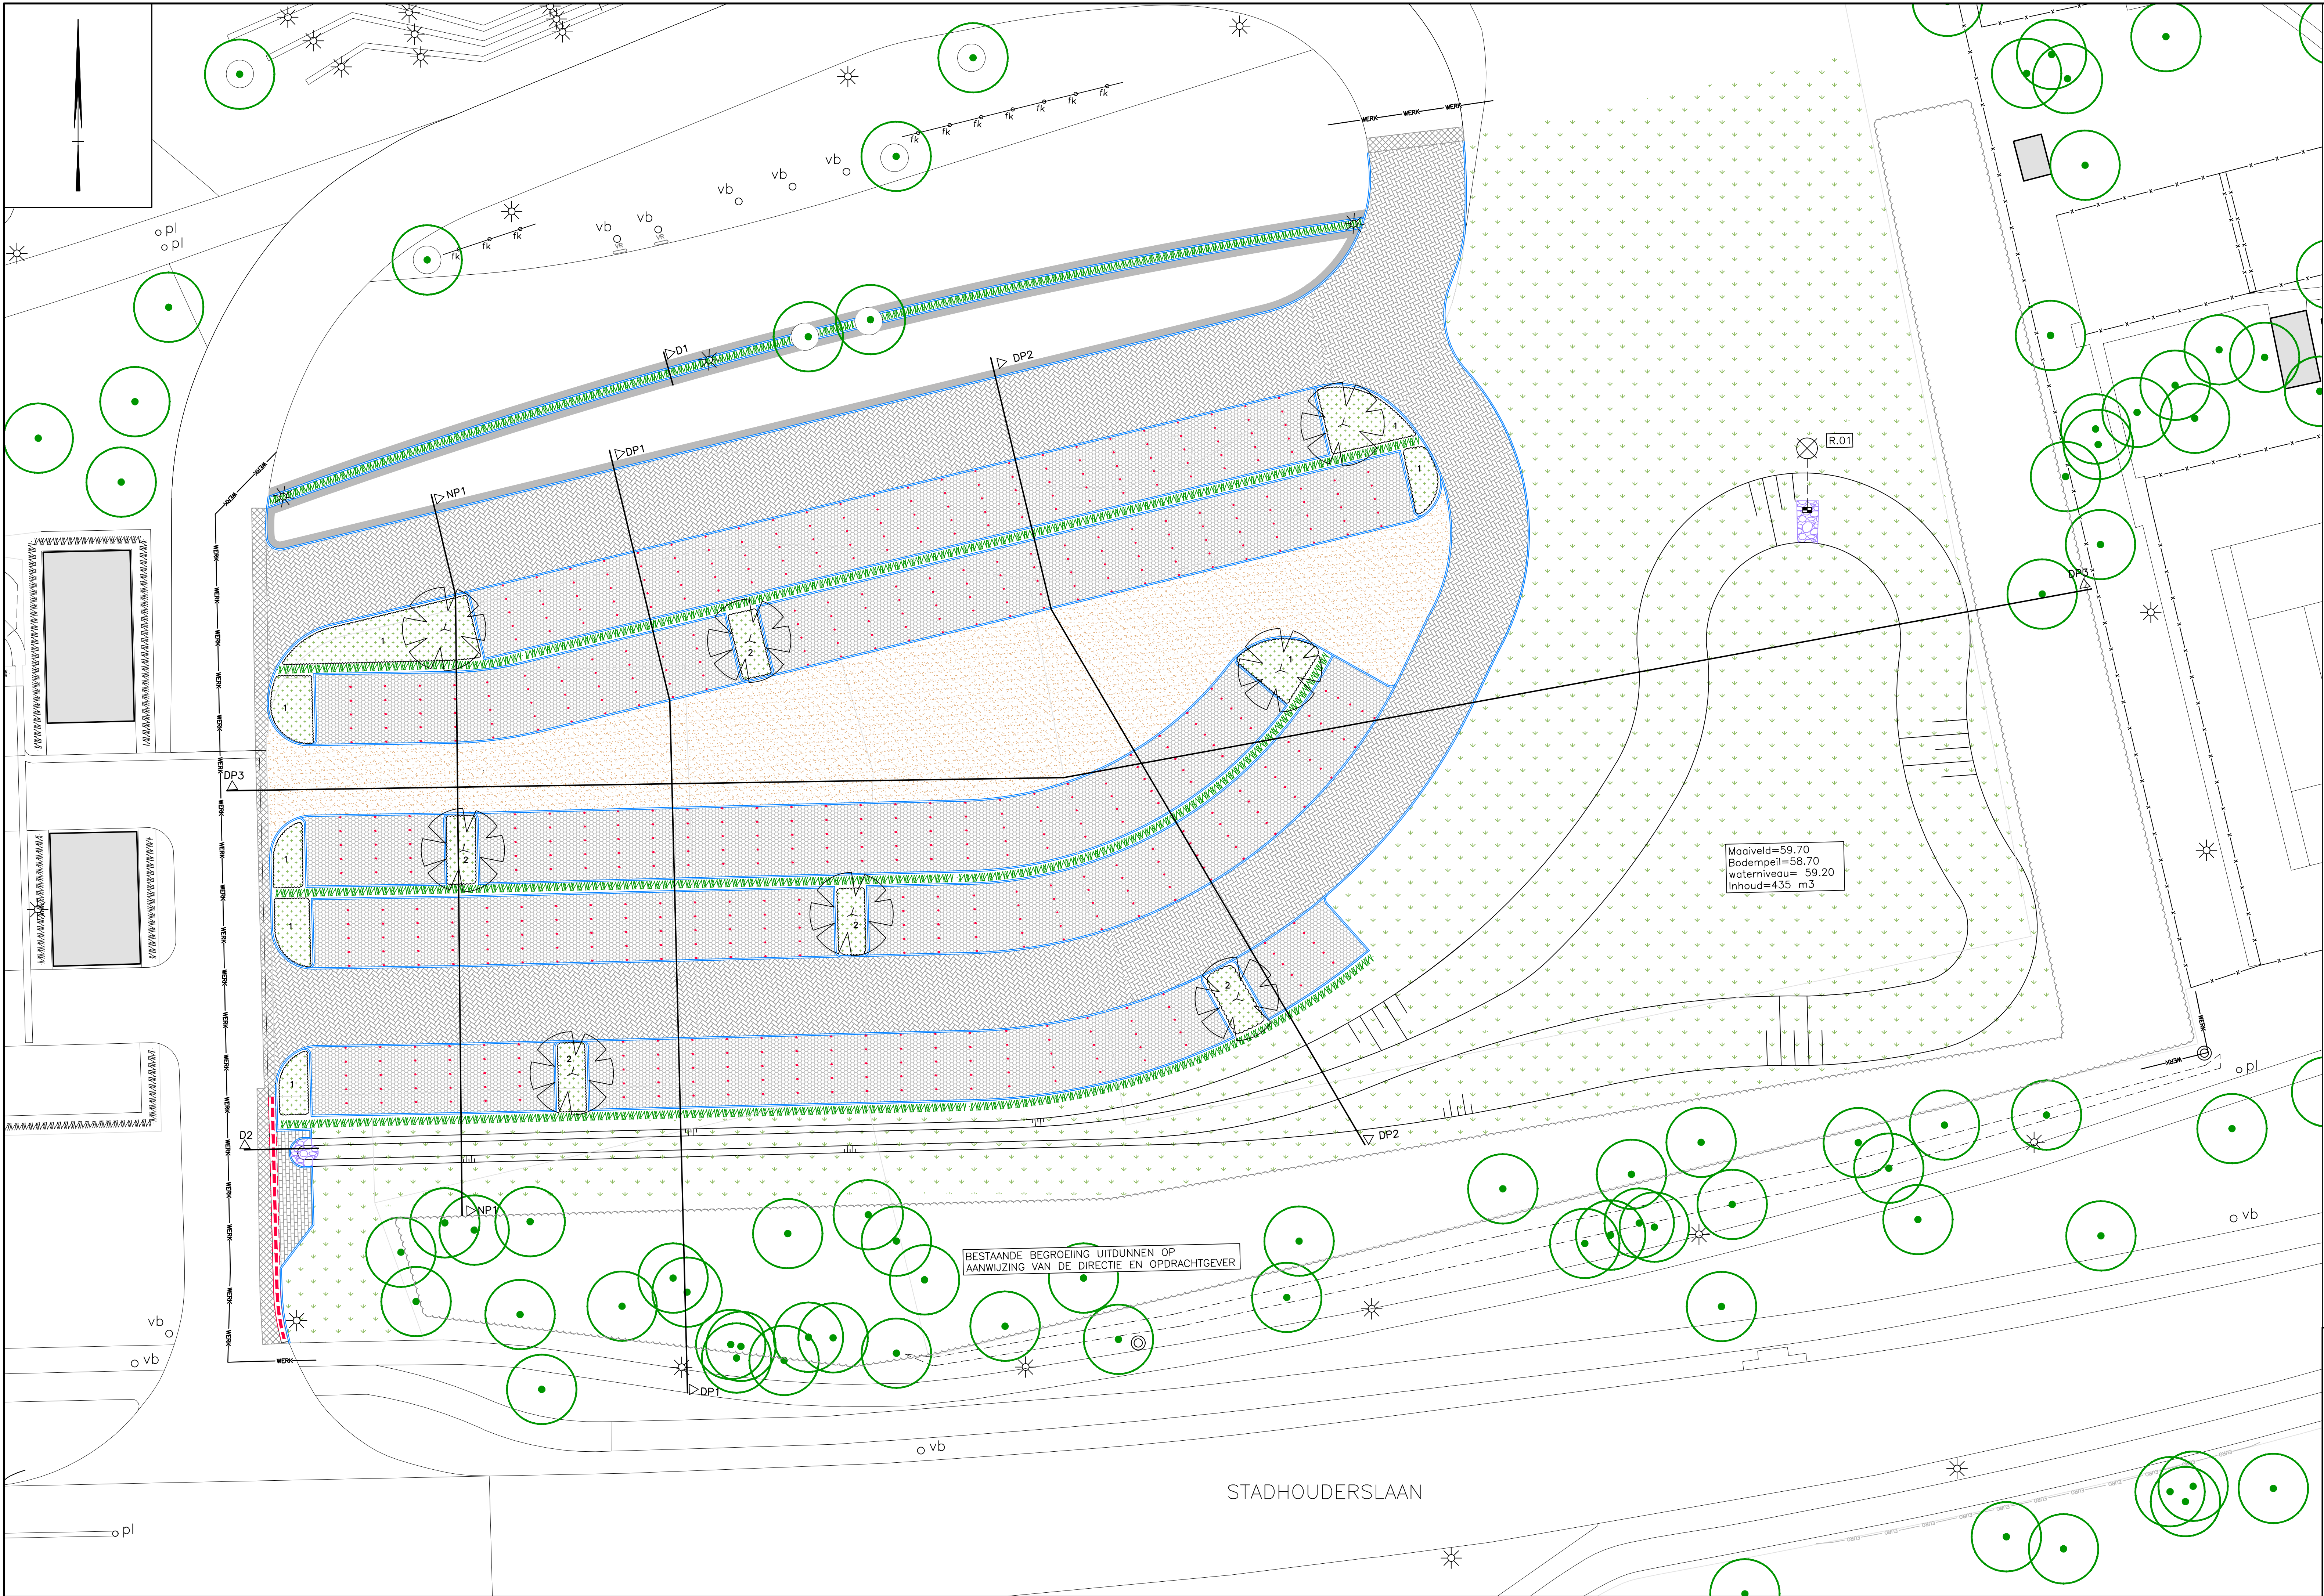

- BESTAANDE BEBOUWING
- BESTAANDE INRIT
- WERKGRENS
- BESTAANDE LICHTMAST
- AAN TE BRENGEN OPSLUITBAND 100x200 mm KLEUR GRUIS IN BETONFUNDERING
- AAN TE BRENGEN MOLGOOT 5 STREKKEN BSS KF KLEUR GRUIS IN BETONFUNDERING
- AANBRENGEN BETONSTRAATSTENEN KF IN KEPERVERBAND
- AANBRENGEN BETONSTRAATSTENEN KF IN HALFSTEENSVERBAND
- AANBRENGEN GRASBETONTegel 400x600x120 mm IN HALFSTEENSVERBAND
- AAN TE BRENGEN BESTORTING
- AANBRENGEN GRIND
- HERSTRATEN
- AAN TE BRENGEN MARKERINGS PUNT Ø90 mm DIK 120 mm KLEUR WIT
- AANBRENGEN GRAUSTABIEL 100 mm
- AANBRENGEN NIEUWE GREPPEL
- BESTAANDE VARKENS RUG
- BESTAANDE VERKEERBORDPAAL INCL. VERKEERSBORD
- BESTAANDE FIETSENREK
- BESTAANDE PAAL
- BESTAANDE HEKWERK
- AAN TE BRENGEN KOLK MET AFVOER PVC Ø160 mm
- AANBRENGEN INFILTRATIEPAAL
- BESTAANDE HAAG
- AAN TE PLANTEN HAAG FAGUS SYLVATICA 2-RUIG, MAAT 60-80, 8 st/m
- INZAAIEN GAZON
- TE HANDHAVEN/UIT TE DUNNEN BESTAANDE BEGROEING (E.E.A. IN OVERLEG MET DE DIRECTIE EN OPDRACHTGEVER)
- AAN TE PLANTEN BLOKHAAG FAGUS SYLVATICA 60-80, 8st./m2
- AAN TE PLANTEN BLOKHAAG LIGUSTRUM OVALIFOLIUM 60-80 8st./m2
- AAN TE PLANTEN BOOM STYPHNOLOBIMUM JAPONICUM 'REGENT' MAAT 18-20
- BESTAANDE TE HANDHAVEN BOOM

DEFINITIEF

PLANGROEP HEGGEN B.V.

project : HERINRICHTING PARKEERPLAATS STEINERBOS

opdrachtgever : GEMEENTE STEIN

onderdeel : SITUATIE VERHARDING

getekend : PM

school : 1:200

datum : 6 JANUARI 2020

gewijzigd :

CAD-bestand : G:\2019\19.018 - Herinrichting parkeerplaats zwembad Steinerbos\Bestek\definitief\19.018 - B.dwg

• Parkweg 1A Postbus 44 6120 AA Born tel.: (046) 458 22 22 fax: (046) 458 02 88 Internet: www.plangroep-heggen.nl e-mail: info@plangroep-heggen.nl

19.018

B.02