



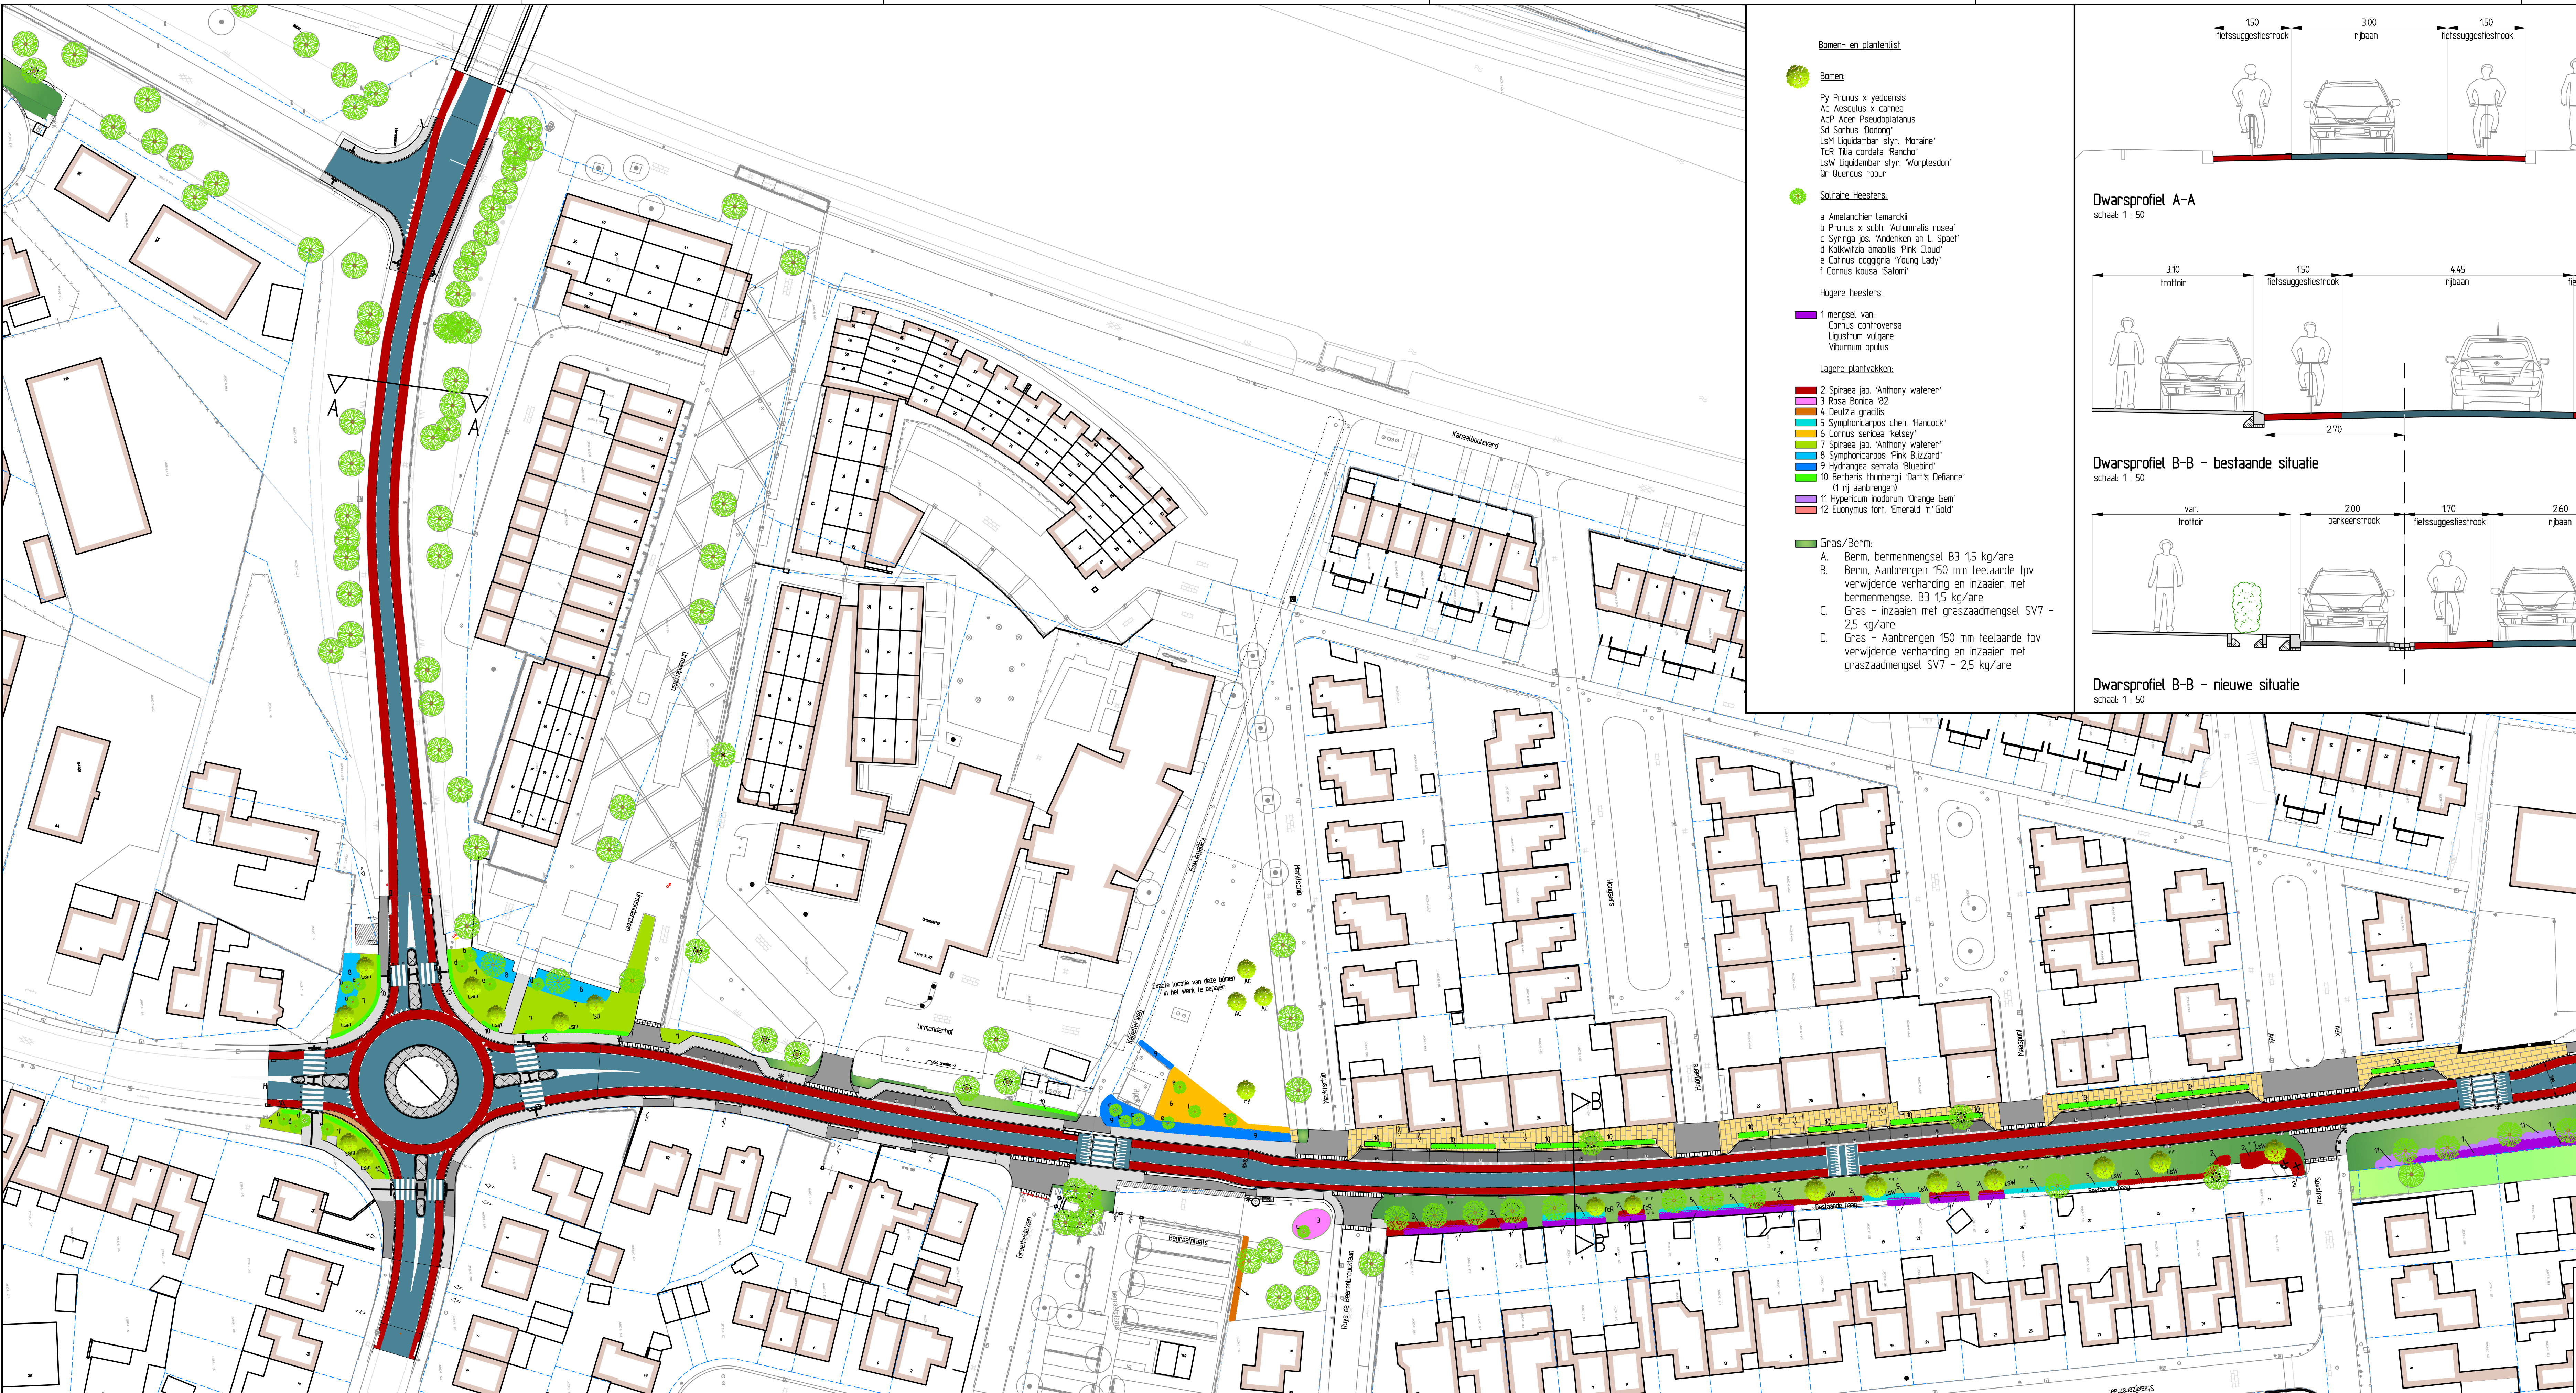

- Bomen- en plantenlijst**
- Bomen:**
- Py Phrus x yedensis
 - K. Aesculus x carnea
 - AP Acer pseudoplatanus
 - SD Sorbus Odora
 - LH Liquidambar styr. Moraine
 - TG Tilia cordata Rancho
 - LS Liquidambar styr. 'Worpleston'
 - Q. Quercus robur
- Solitaire heesters:**
- a Amelanchier lanarkii
 - b Phrus x sally 'Autumnale rossa'
 - c Syringa jos. 'Andenken an L. Spaet'
 - d Kolkwezia amabilis 'Pink Cloud'
 - e Cotinus coggygria 'Young Lady'
 - f Cornus kousa 'Saloni'
- Hogere heesters:**
- 1 mensel van
 - Cornus controversa
 - Ligustrum vulgare
 - Viburnum opulus
- Lagere plantvakken:**
- 2 Spiraea jap. 'Anthony walteri'
 - 3 Rosa Bonica 82
 - 4 Desf. gracilis
 - 5 Symphoricarpos chen. 'Harcroft'
 - 6 Cornus sericea 'Kelsey'
 - 7 Spiraea jap. 'Anthony walteri'
 - 8 Symphoricarpos 'Pink Blizzards'
 - 9 Hydrangea serrata 'Bluebird'
 - 10 Berberis thunbergii 'Dar's Defence'
 - 11 Hypericum nodosum 'Orange Gem'
 - 12 Eonymus lort. 'Emerald Gold'
- Gras/Berm:**
- A. Berm, bermmengsel B3 15 kg/are
 - B. Berm, Aanbrengen 150 mm teelaande tpv verwijderde verharding en inzaaien met bermmengsel B3 15 kg/are
 - C. Gras - inzaaien met graszaadmengsel SV7 - 2,5 kg/are
 - D. Gras - Aanbrengen 150 mm teelaande tpv verwijderde verharding en inzaaien met graszaadmengsel SV7 - 2,5 kg/are

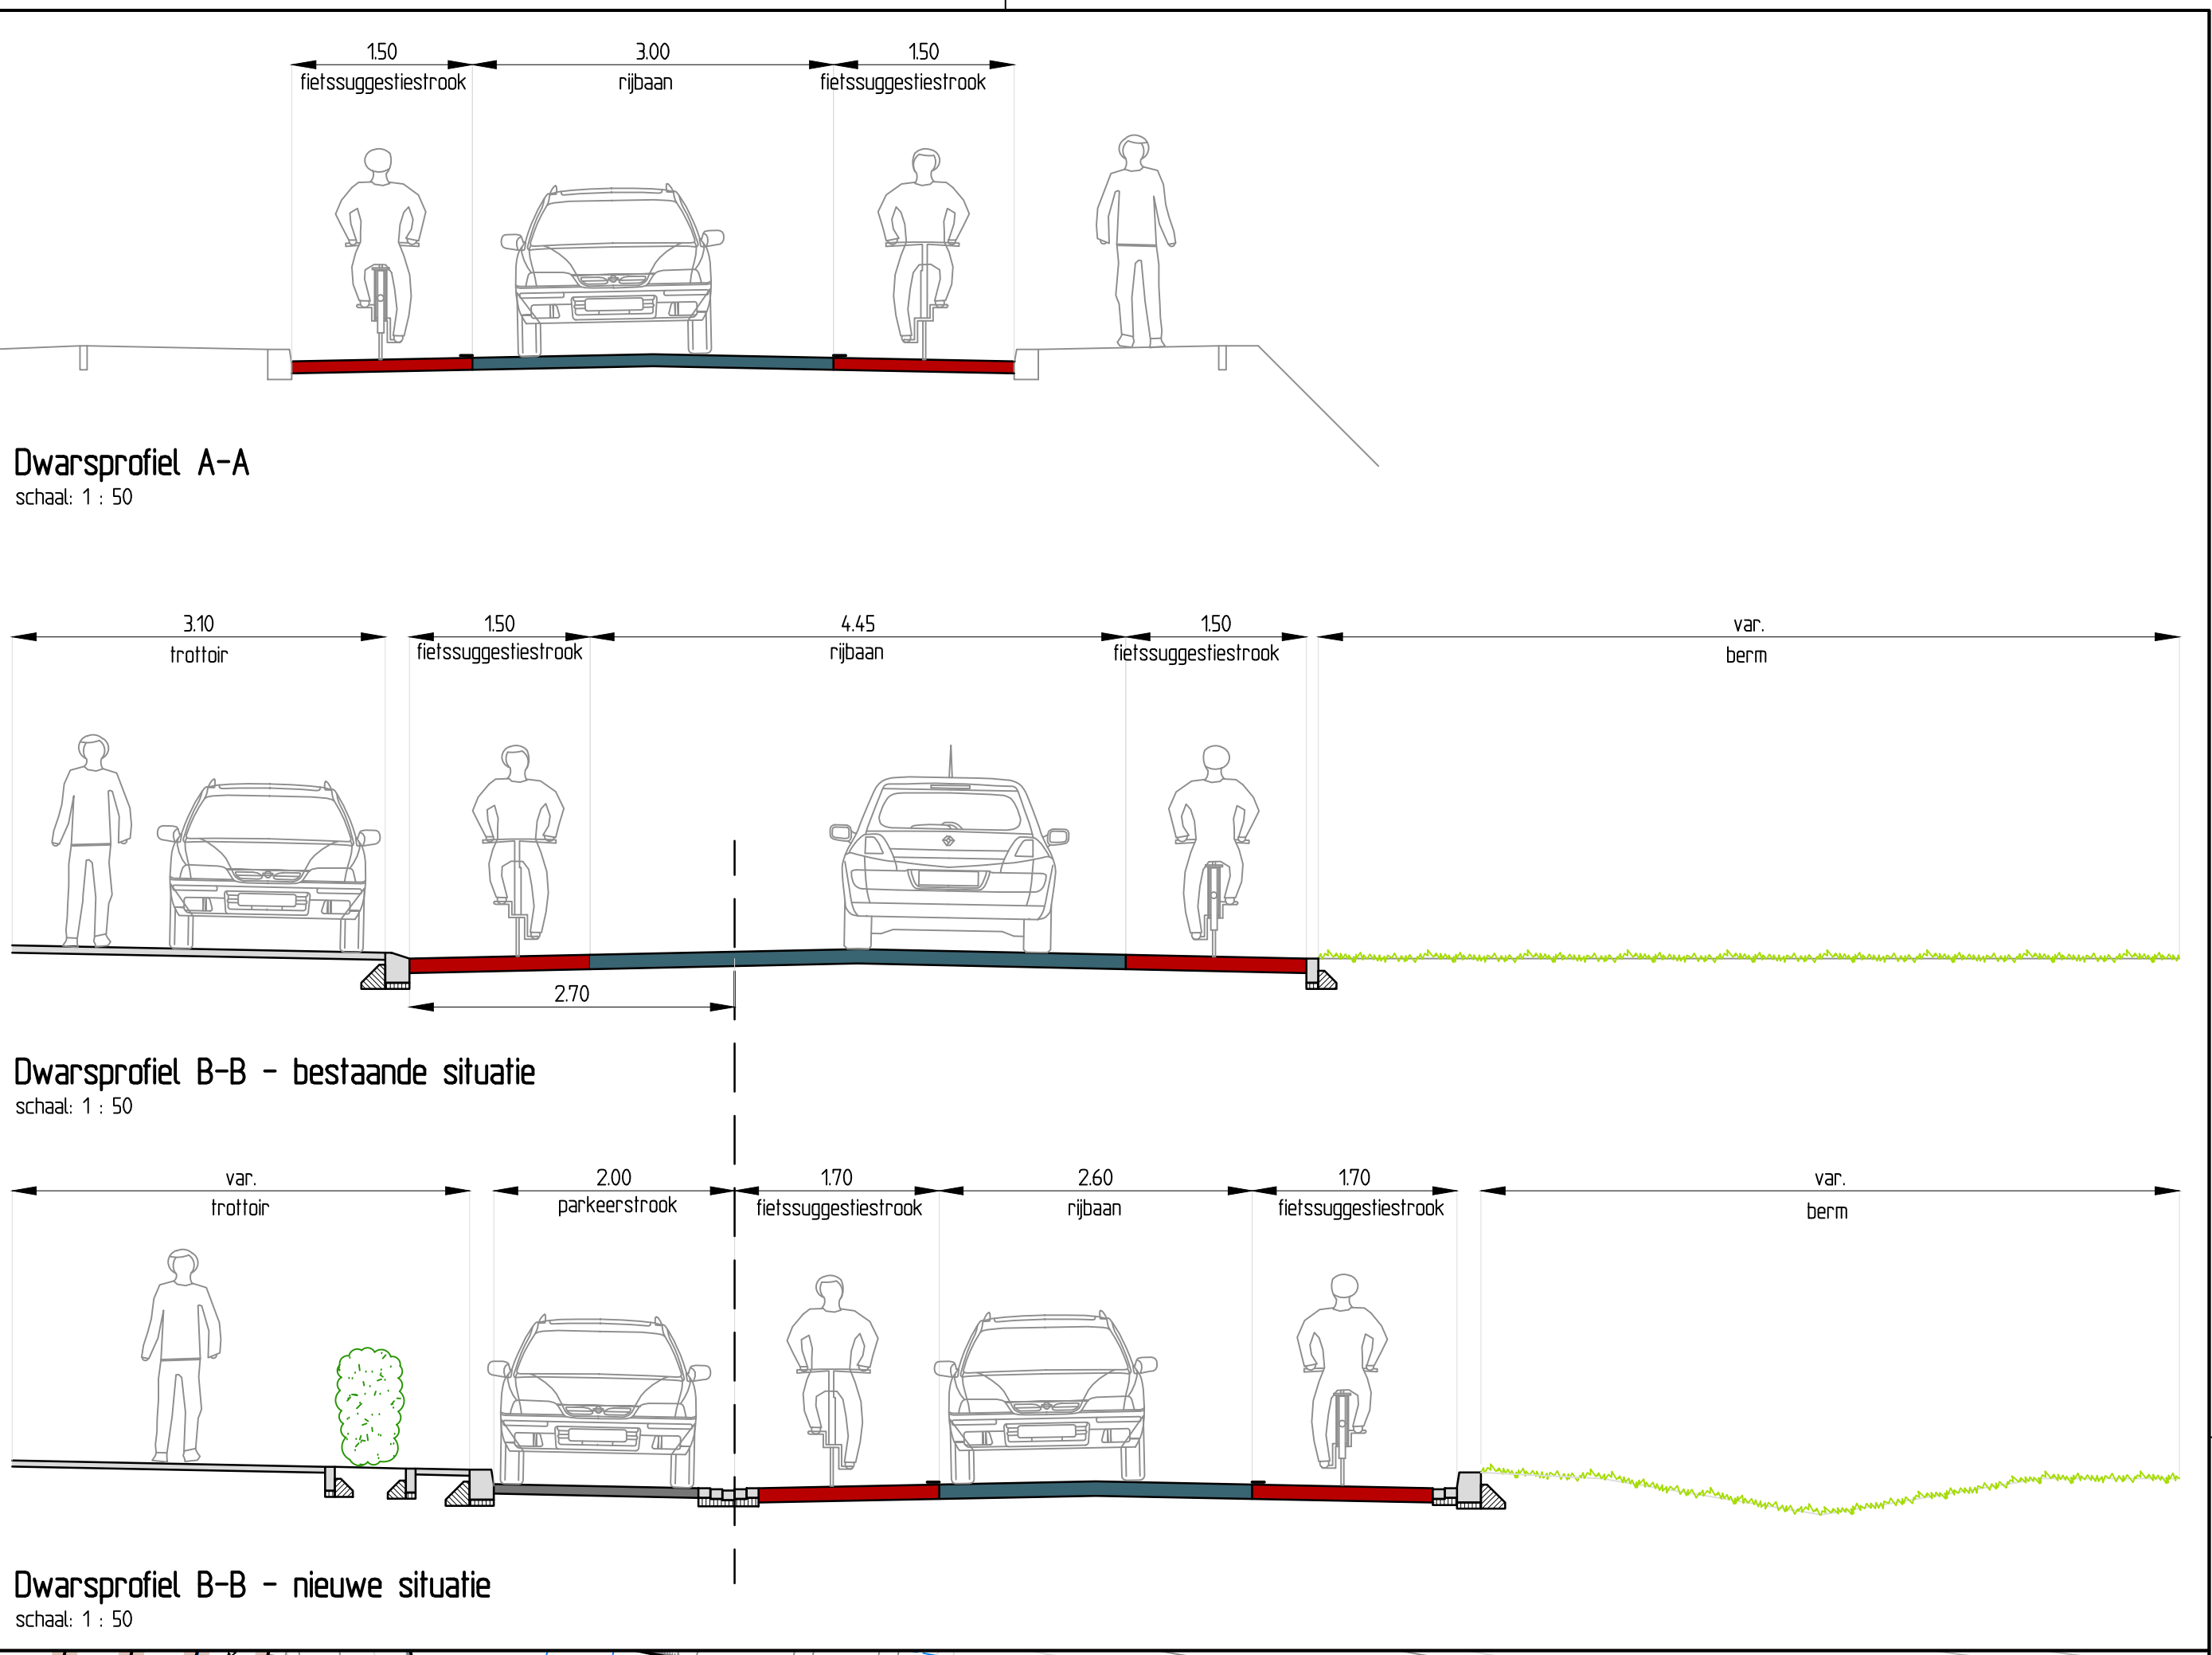

Legenda

- Fietsstrook - asfalt
- Betonverharding
- Rijbaan - asfalt
- Rabalstrook - printbeton
- Parkeren - betonstraatstenen antraciet
- Parkerenvakken vrachtauto's - H-profiel stenen
- Inrit
- Trottoir - betontegels / BSS
- Trottoir - betontegels 200x400x80 mm
- Plantvak conform plantlijst
- Gras
- Bandenlijn
- Verlaagde bandenlijn
- Inritconstructie - 5 strekken BSS kf
- Inritconstructie - inritbanden
- Afwatering - 2st eindbanden
- Blokmarkering - 0,50x0,50 m - thermoplast
- Haaienlinden - 0,50x0,50 m - thermoplast
- Markering - 1-1 streep (0,10 m) - sprayplast
- Nieuw te planten boom conform boomlijst
- Bestaande boom
- Inrit

RAinfra
RA Infra BV
Geenweg 17
6135 KB Sittard
Telefoon: 046-4000 400
www.rainfra.nl

Opdrachtgever: Gemeente Stein

Project: Reconstructie Paalweg en Molenweg Zuid
Uitnodiging
Presentatie tekening

Revisie	Uitd.	Dt.	11-03-2021	Schaal	1:50	Projectnr.	95561	Tekeningnr.	19-256-1-PR101
Status	Definitief	Gepl.	F.v.	Gepl.	F.v.	Op	11-03-2021	Paalweg en Molenweg Zuid	21-21