
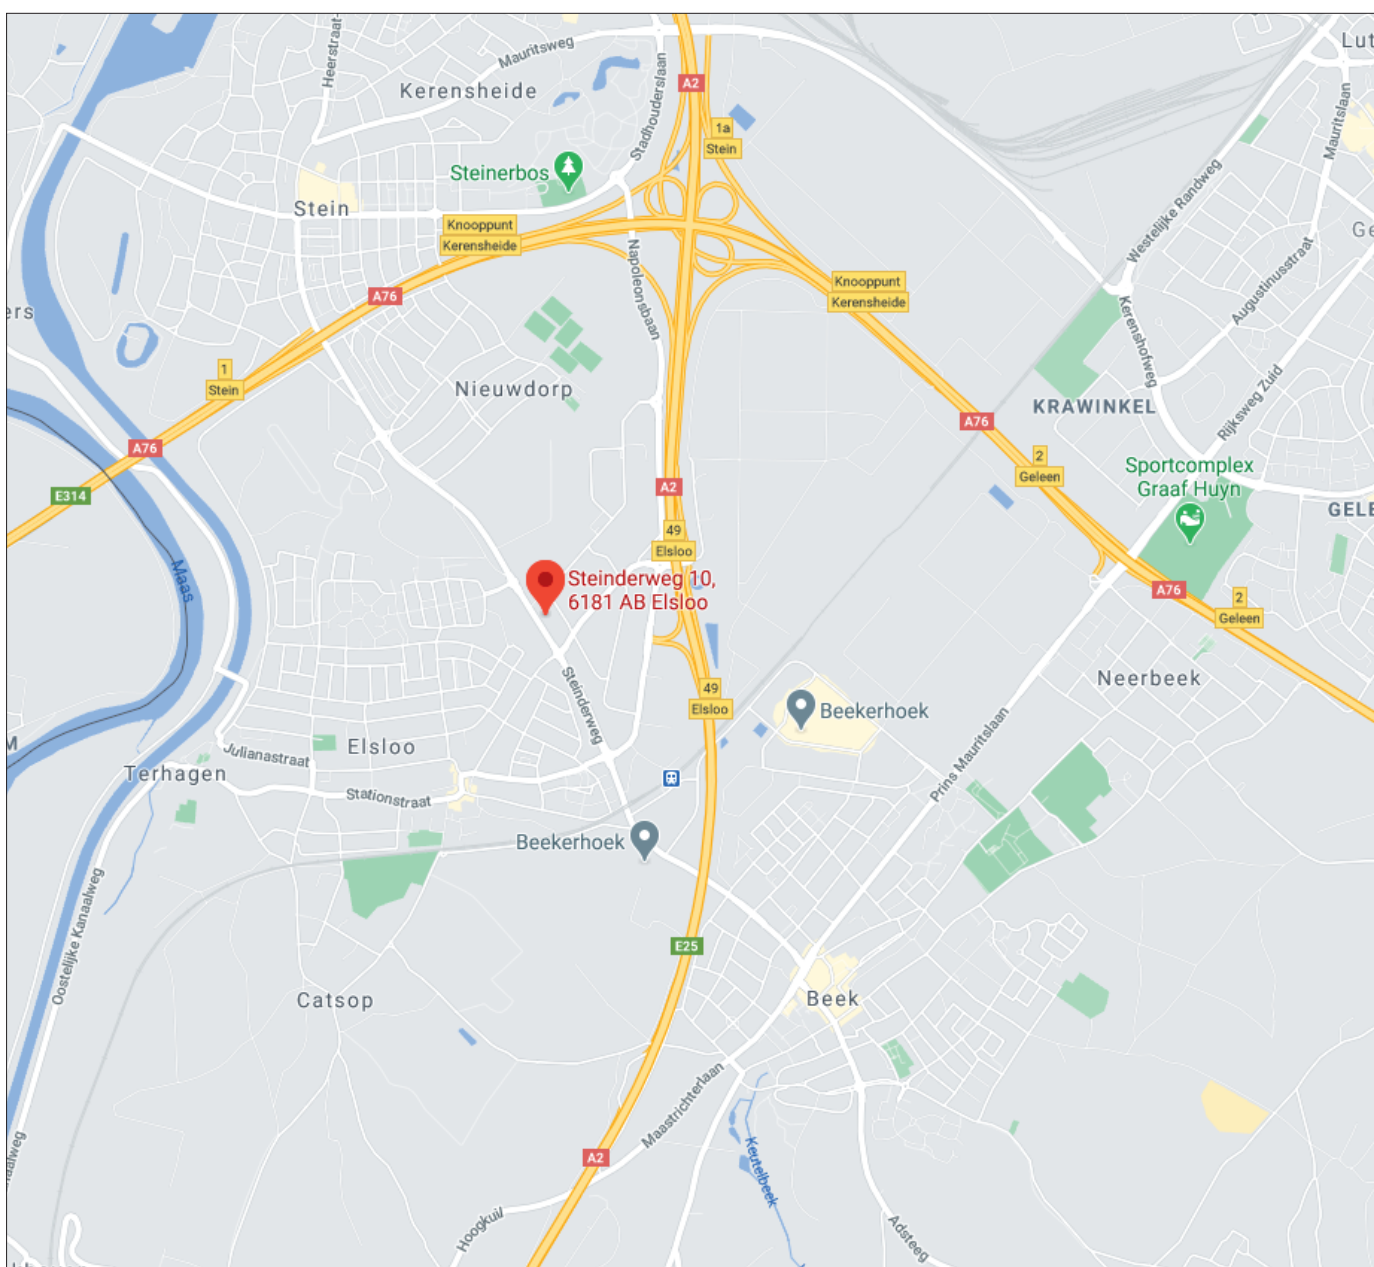


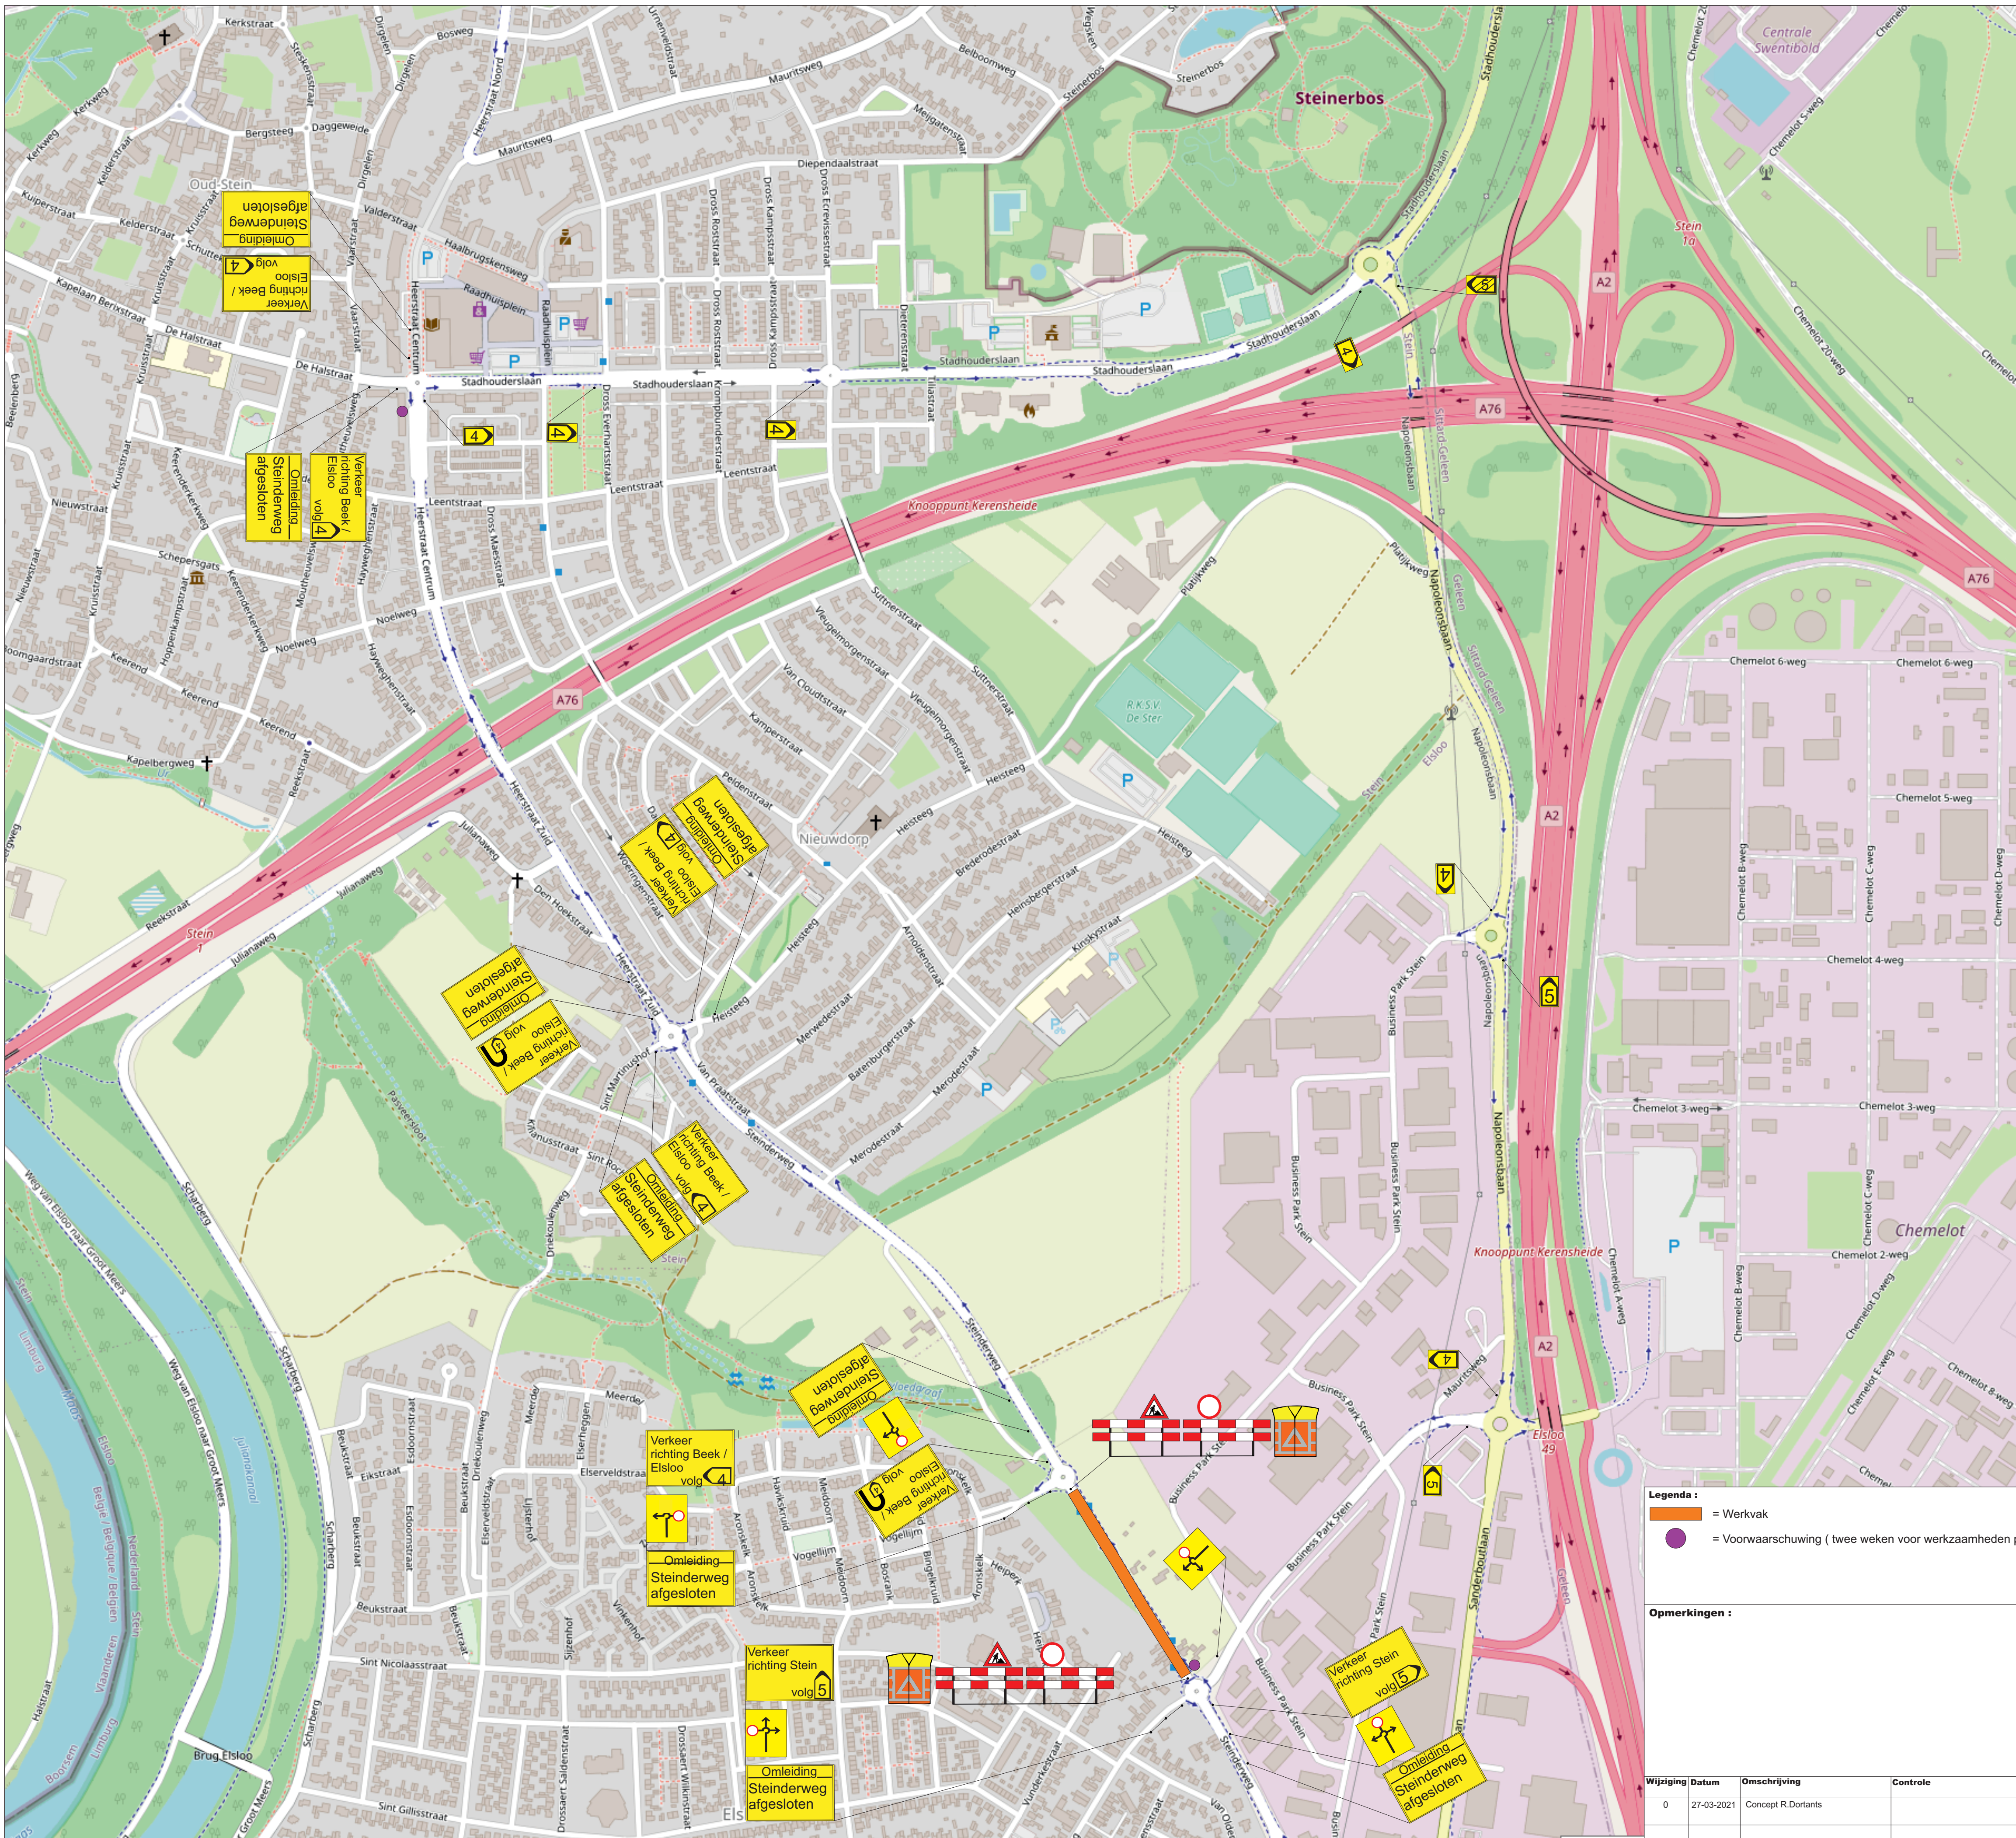

- Legenda :**
- = Werkvak
 - = Voorwaarschuwing (twee weken voor werkzaamheden plaatsen)

Opmerkingen :

Wijziging	Datum	Omschrijving	Controle	Goed gekeurd
0	27-03-2021	Concept R.Dortans		

Ontwerp verkeersvoorzieningen :



WEDO VERKEERSTECHNIEK B.V.
Maar 9
6467 GD Kerkrade
Tel. 045-5112518

Email: info@verkeerstechniek-limburg.nl
www.verkeerstechniek-limburg.nl



Opdrachtgever :



Project : **VKM fase 1 Steinderweg 10 - Stein**

Toepassen verkeersmaatregelen

Schaal : N.V.T.

Formaat : A1

Getekend door : **RD** Tekening nummer : **VKM fase 1 Steinderweg - Stein v1**
All rights strictly reserved.
Reproduction and / or issue to third parties in any form whatever is not permitted without written authority from wedo verkeerstechniek bv