
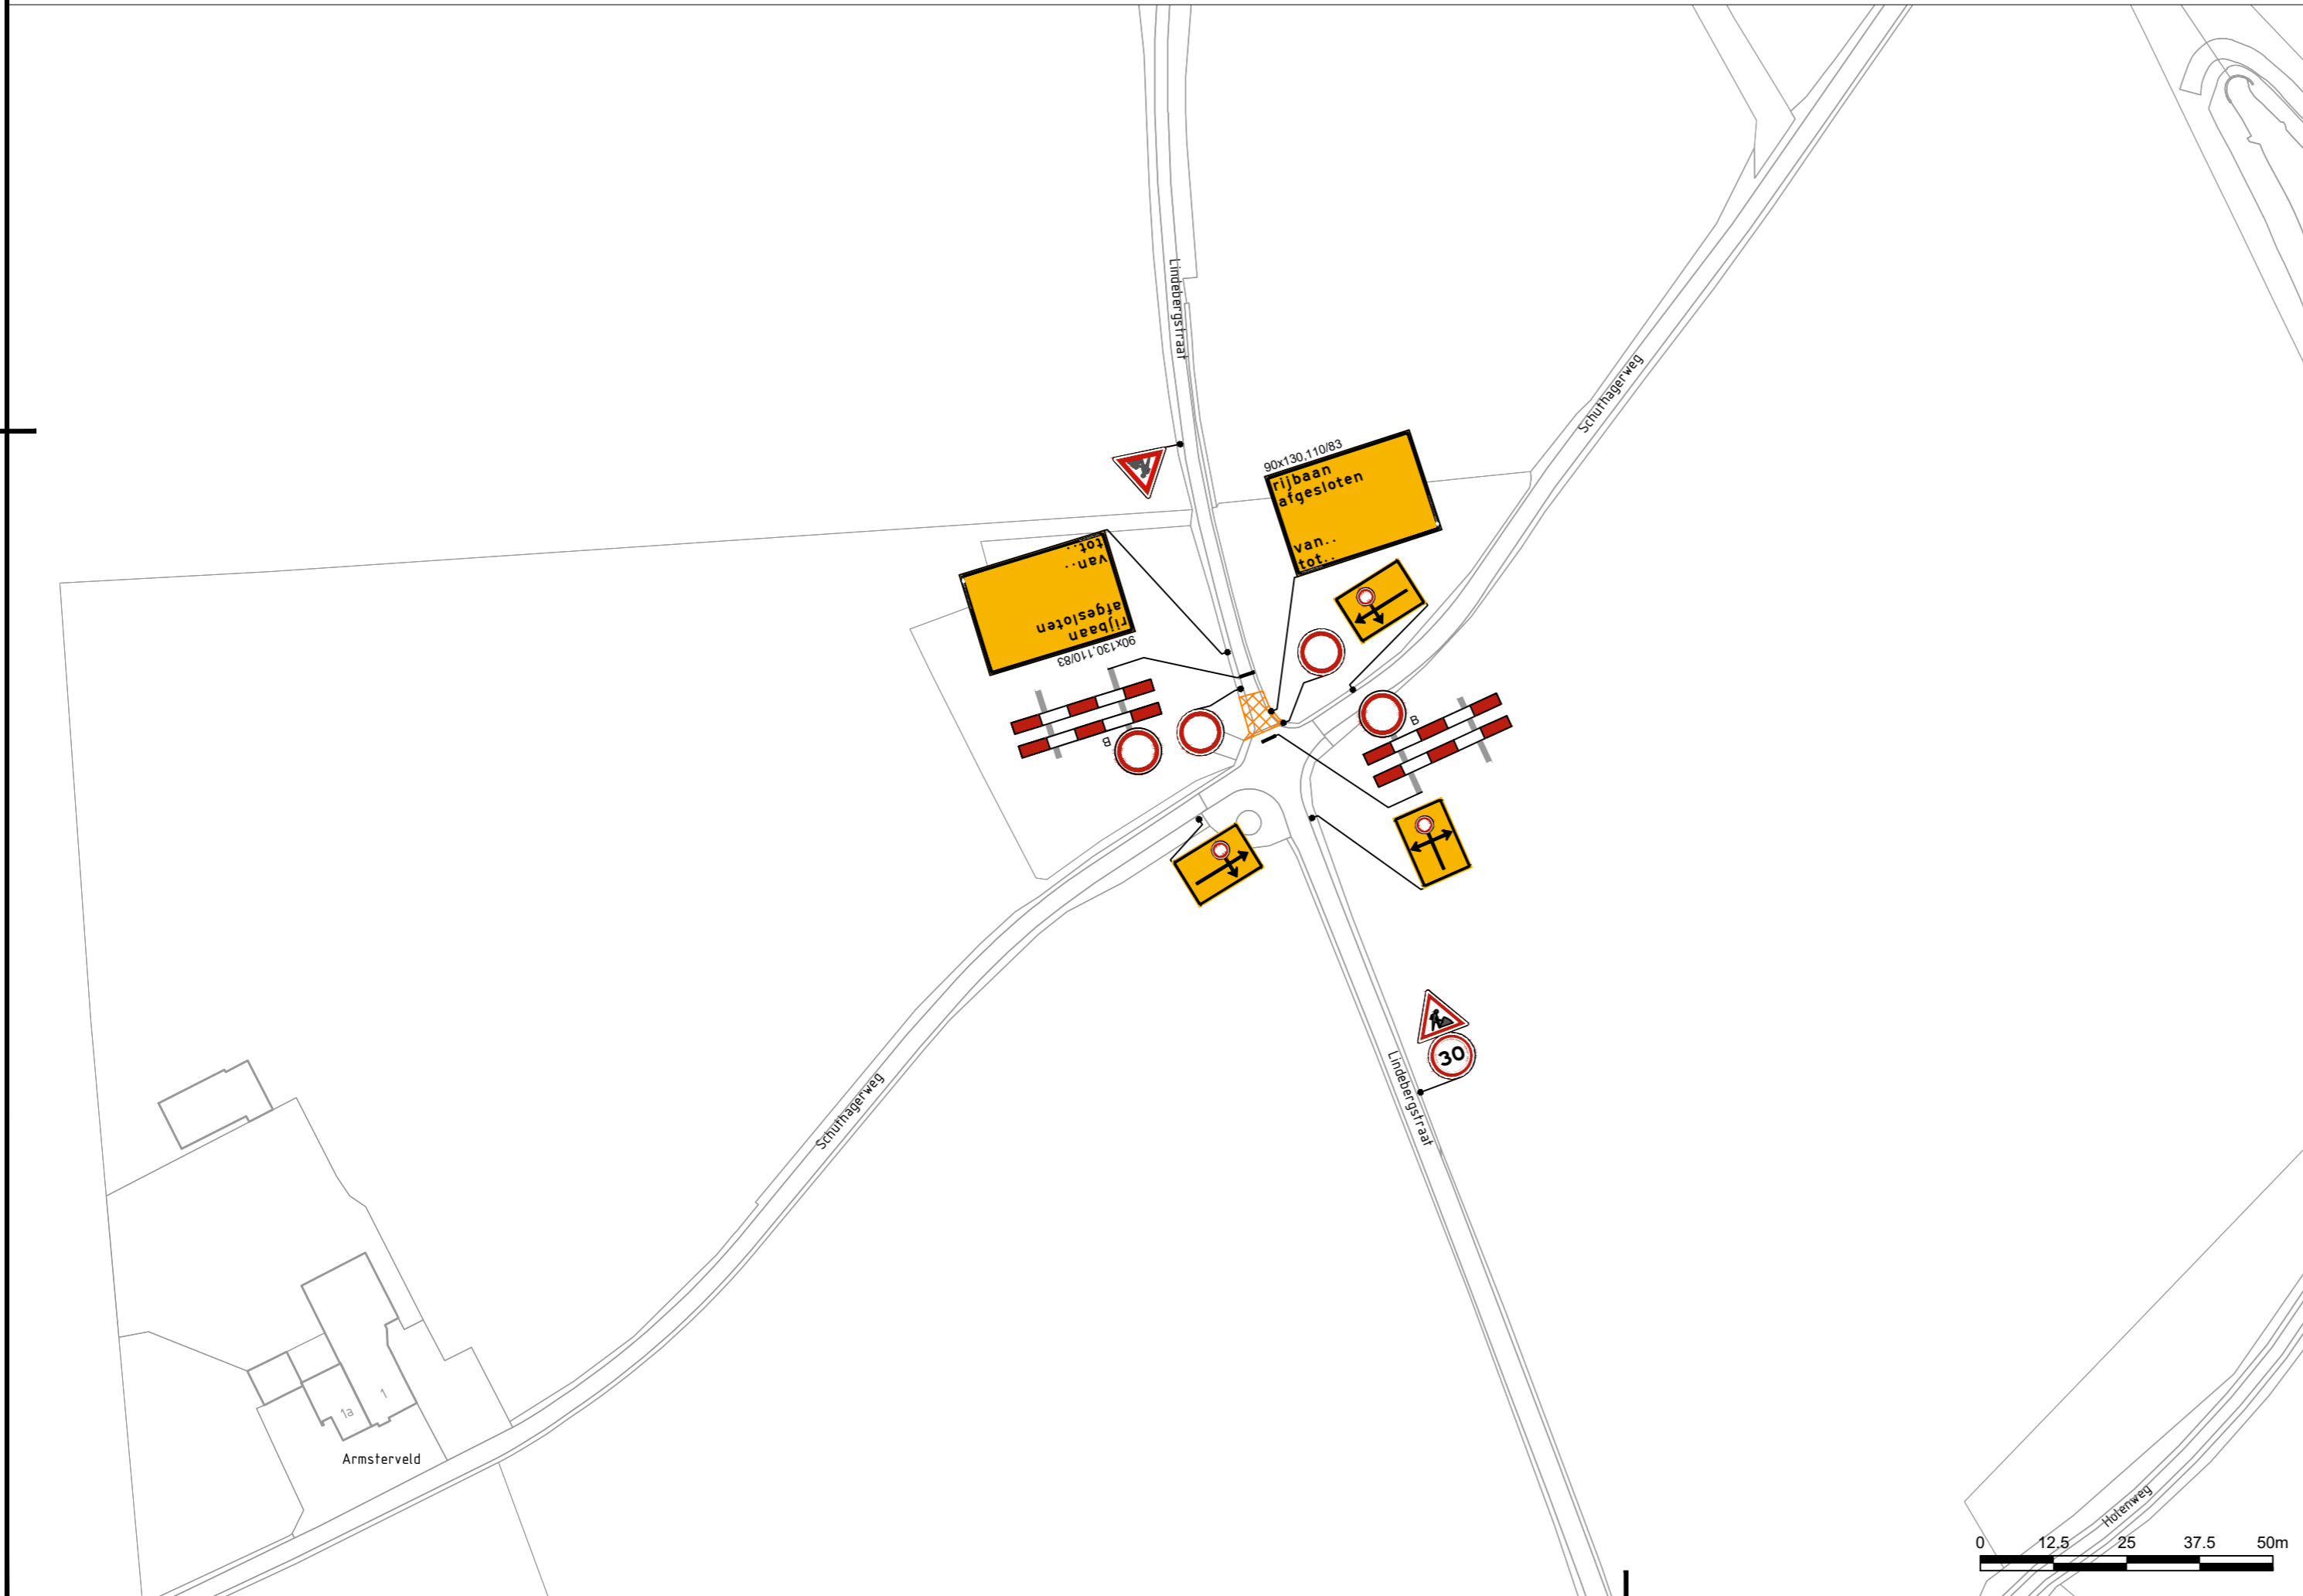


aantal	voorbeeld
2	
2	
2	
2	
1	
1	
1	
1	
1	
1	
1	

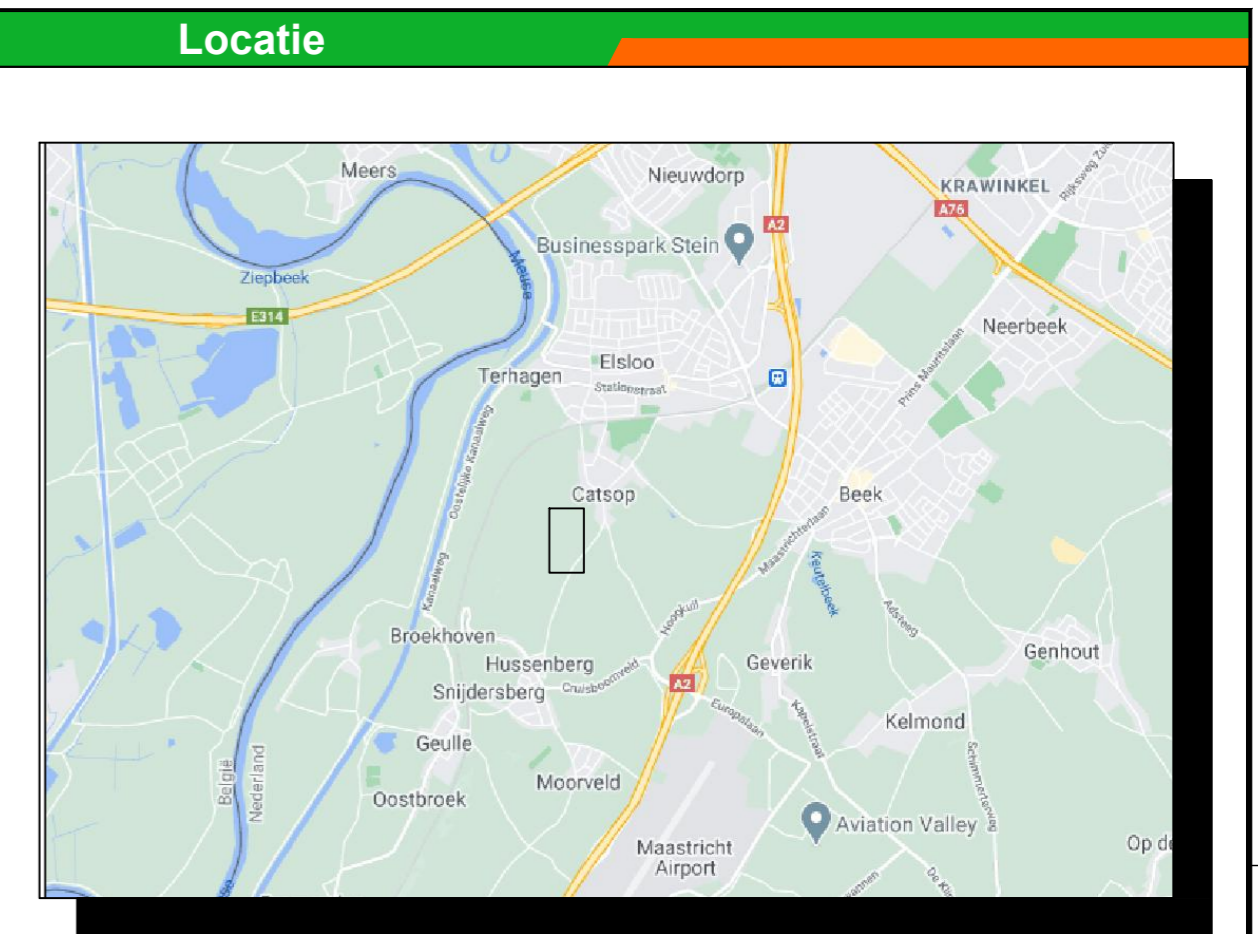

Opmerkingen

- Bij ernstige verkeershinder (afsluitingen e.d.) min. 2 weken voor aanvang werk infoborden plaatsen.
- Conflicterende bewegwijzering en bebording afplakken indien werkzaamheden langer dan 24h. (bij gebruik van tape mag het af te plakken bord niet beschadigd raken)
- Voor maatvoering (zover niet is aangegeven), maten hanteren zoals vermeld in de publicaties werk in uitvoering 96a en 96b van de CROW.

Legenda

- werkvak
- pijlbord, reflectieklasse III
- RVV bord reflectieklasse III

Oprachtgever:

Project: **BAM Infra E&W Limburg**
Fase 1b - Het Einde, Elsloo

Omschrijving: **Situatietekening verkeersmaatregelen afzettings/omleidingsplan**

	Schaal: 1:1000	Opgesteld: Mehrtens, Juliette	Paraaf:
	Blad nummer: 1 van 1	Gecontroleerd:	Datum: 22-6-2021
	Formaat: A2.L	Vrijgegeven:	Paraaf:
	Tekeningnummer: COP.00625.05.92/002	Datum:	Datum:
Status: CONCEPT	Versie: A1.1	Datum: 22 juni 2021	