



aantal	voorbeeld
2	
3	
2	
2	
2	
2	
1	
1	
1	
1	
1	

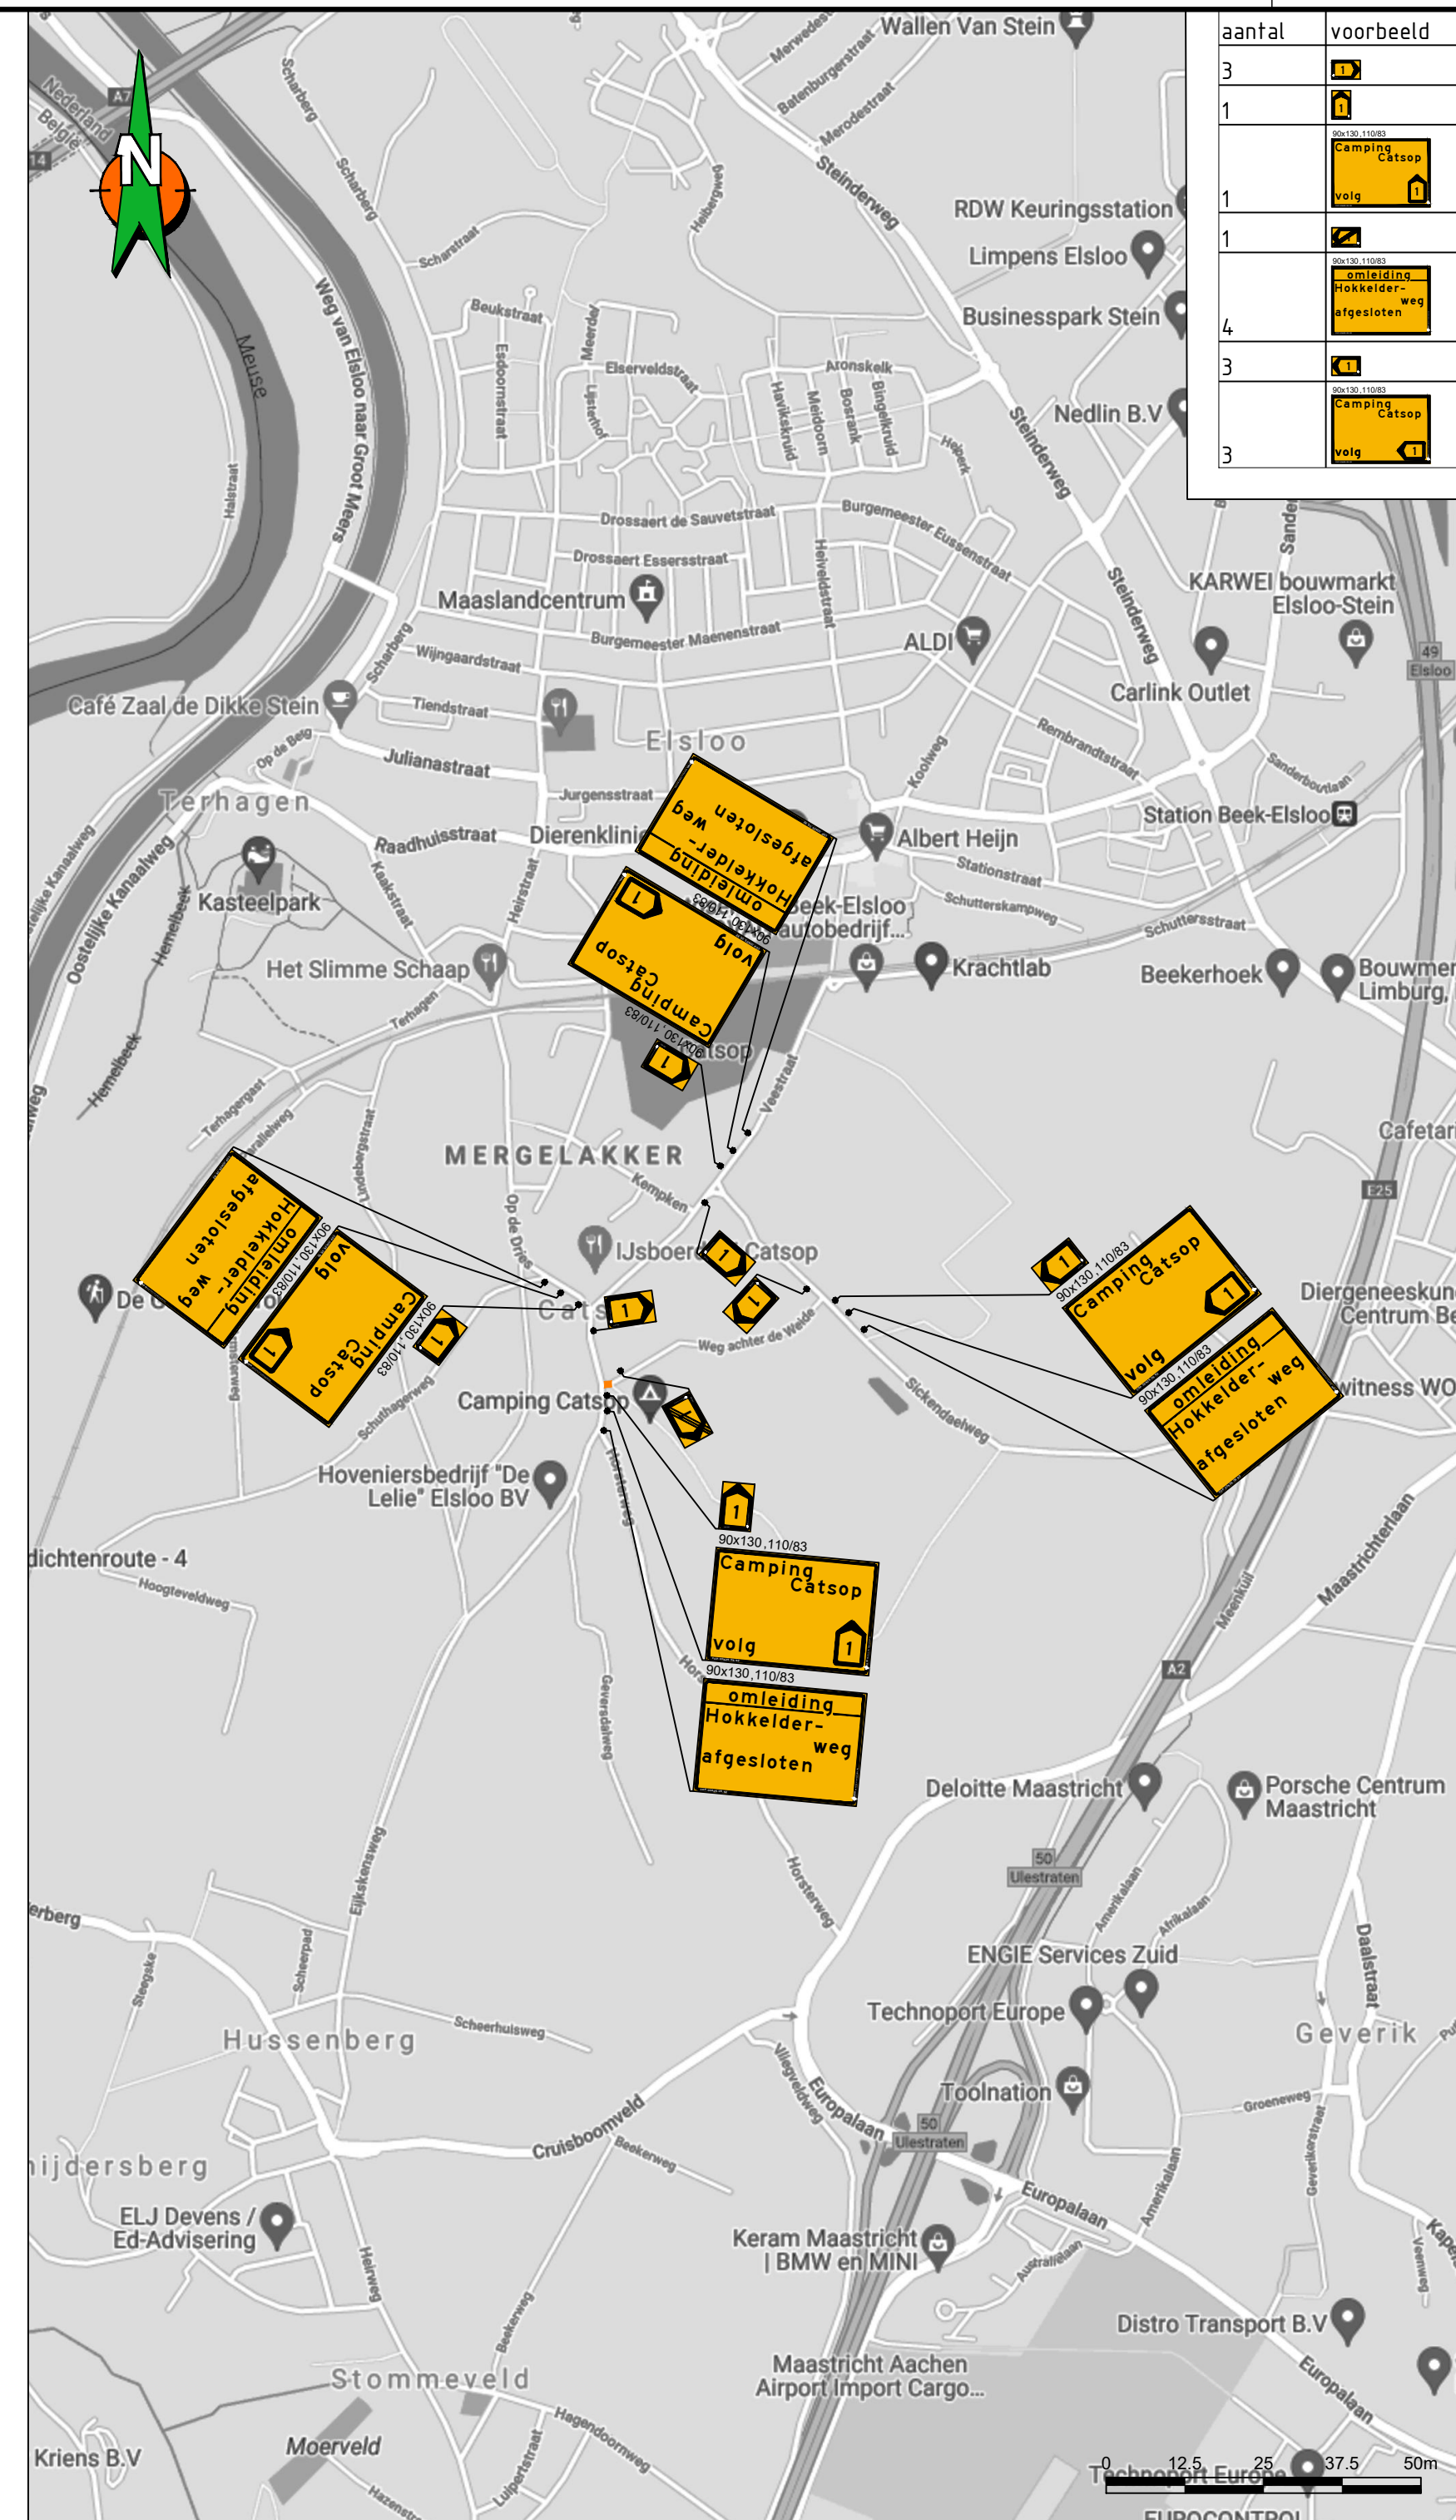

aantal	voorbeeld
3	
1	
1	
1	
4	
3	
3	

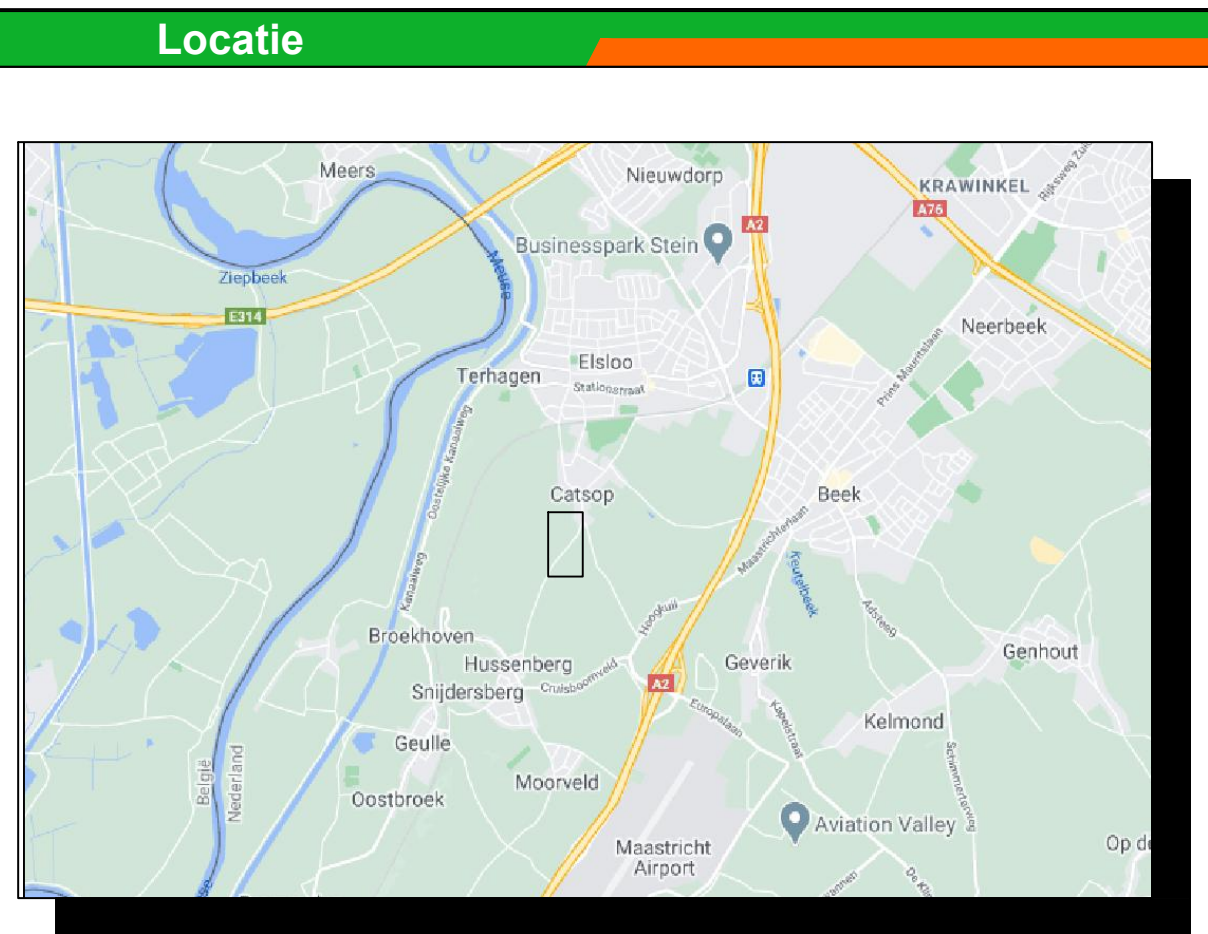

- ### Opmerkingen
- Bij ernstige verkeershinder (afsluitingen e.d.) min. 2 weken voor aanvang werk infoborden plaatsen.
  - Conflicterende bewegwijzering en bebording afplakken indien werkzaamheden langer dan 24h. (bij gebruik van tape mag het af te plakken bord niet beschadigd raken)
  - Voor maatvoering (zover niet is aangegeven), maten hanteren zoals vermeld in de publicaties werk in uitvoering 96a en 96b van de CROW.

- ### Legenda
- werkvak
  - pijlbord, reflectieklasse III
  - RVV bord reflectieklasse III

Opdrachtgever:

Project: **BAM Infra E&W Limburg**  
Fase 4 - Het Einde, Elsloo

Omschrijving: **Situatietekening verkeersmaatregelen afzettings/omleidingsplan**

	Schaal: 1:1000	Opgesteld: Mehrtens, Juliette	Paraaf:
	Blad nummer: 1 van 1	Gecontroleerd:	Paraaf:
	Formaat: A2.1	Vrijgegeven:	Paraaf:
	Tekeningnummer: COP.00625.05.92/005		Paraaf:
Status: <b>CONCEPT</b>	Versie: A1.1	Datum: 22 juni 2021	

P:\HOKA\Projecten\COP.00625.BAM Infra E&W Limburg 2019\COP.00625.05.92.Elsloo.Het Einde.4404.Werkskizzen\COP.00625.05.92\_005\_A1.1.dwg  
 2021/06/22 10:00:00  
 P:\HOKA\Projecten\COP.00625.BAM Infra E&W Limburg 2019\COP.00625.05.92.Elsloo.Het Einde.4404.Werkskizzen\COP.00625.05.92\_005\_A1.1.dwg